

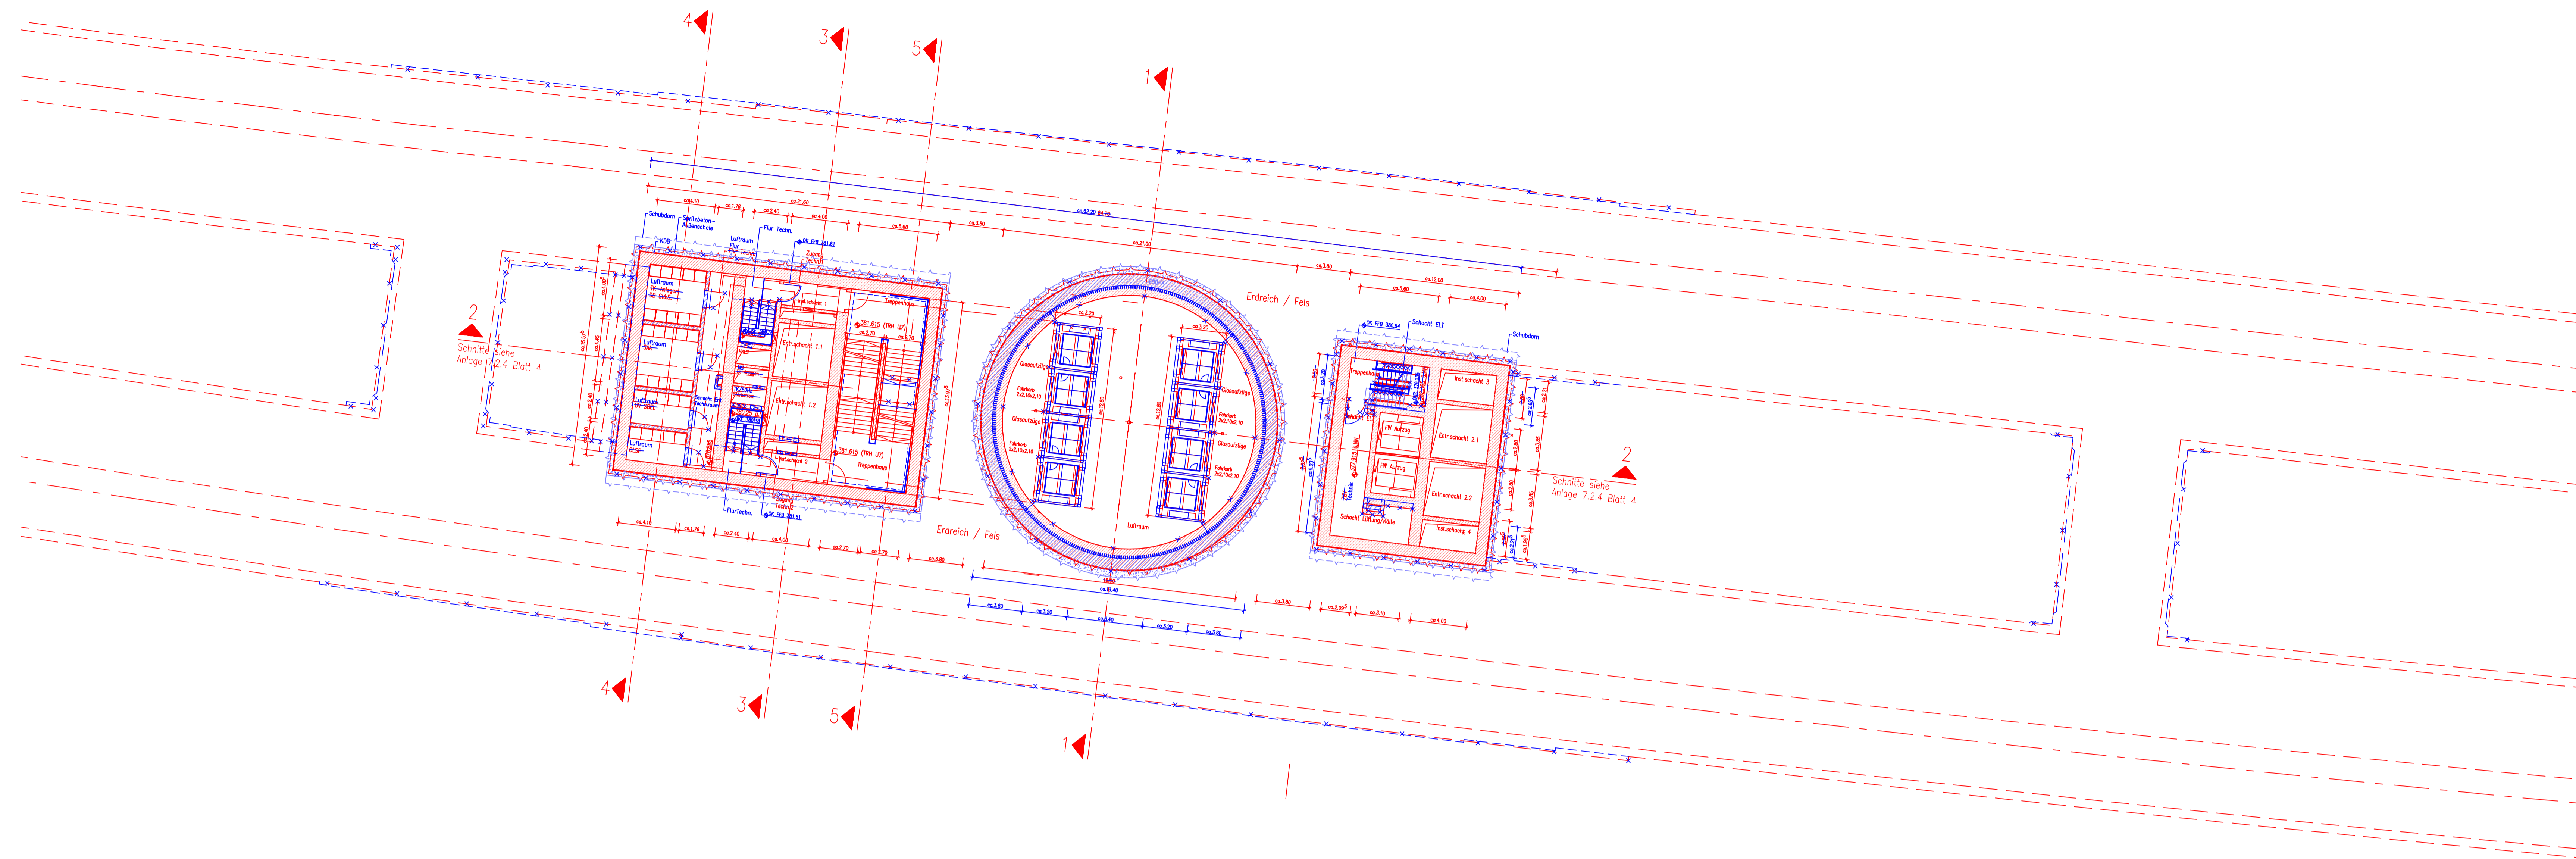


Zentraler Zugang (U7 / -U8) M 1:200

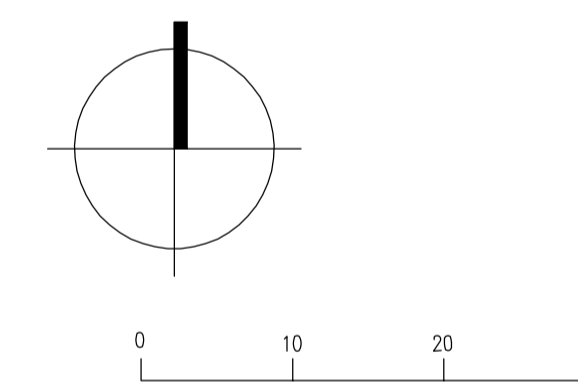


Zentraler Zugang Bahnsteigebene (U10) M 1:200

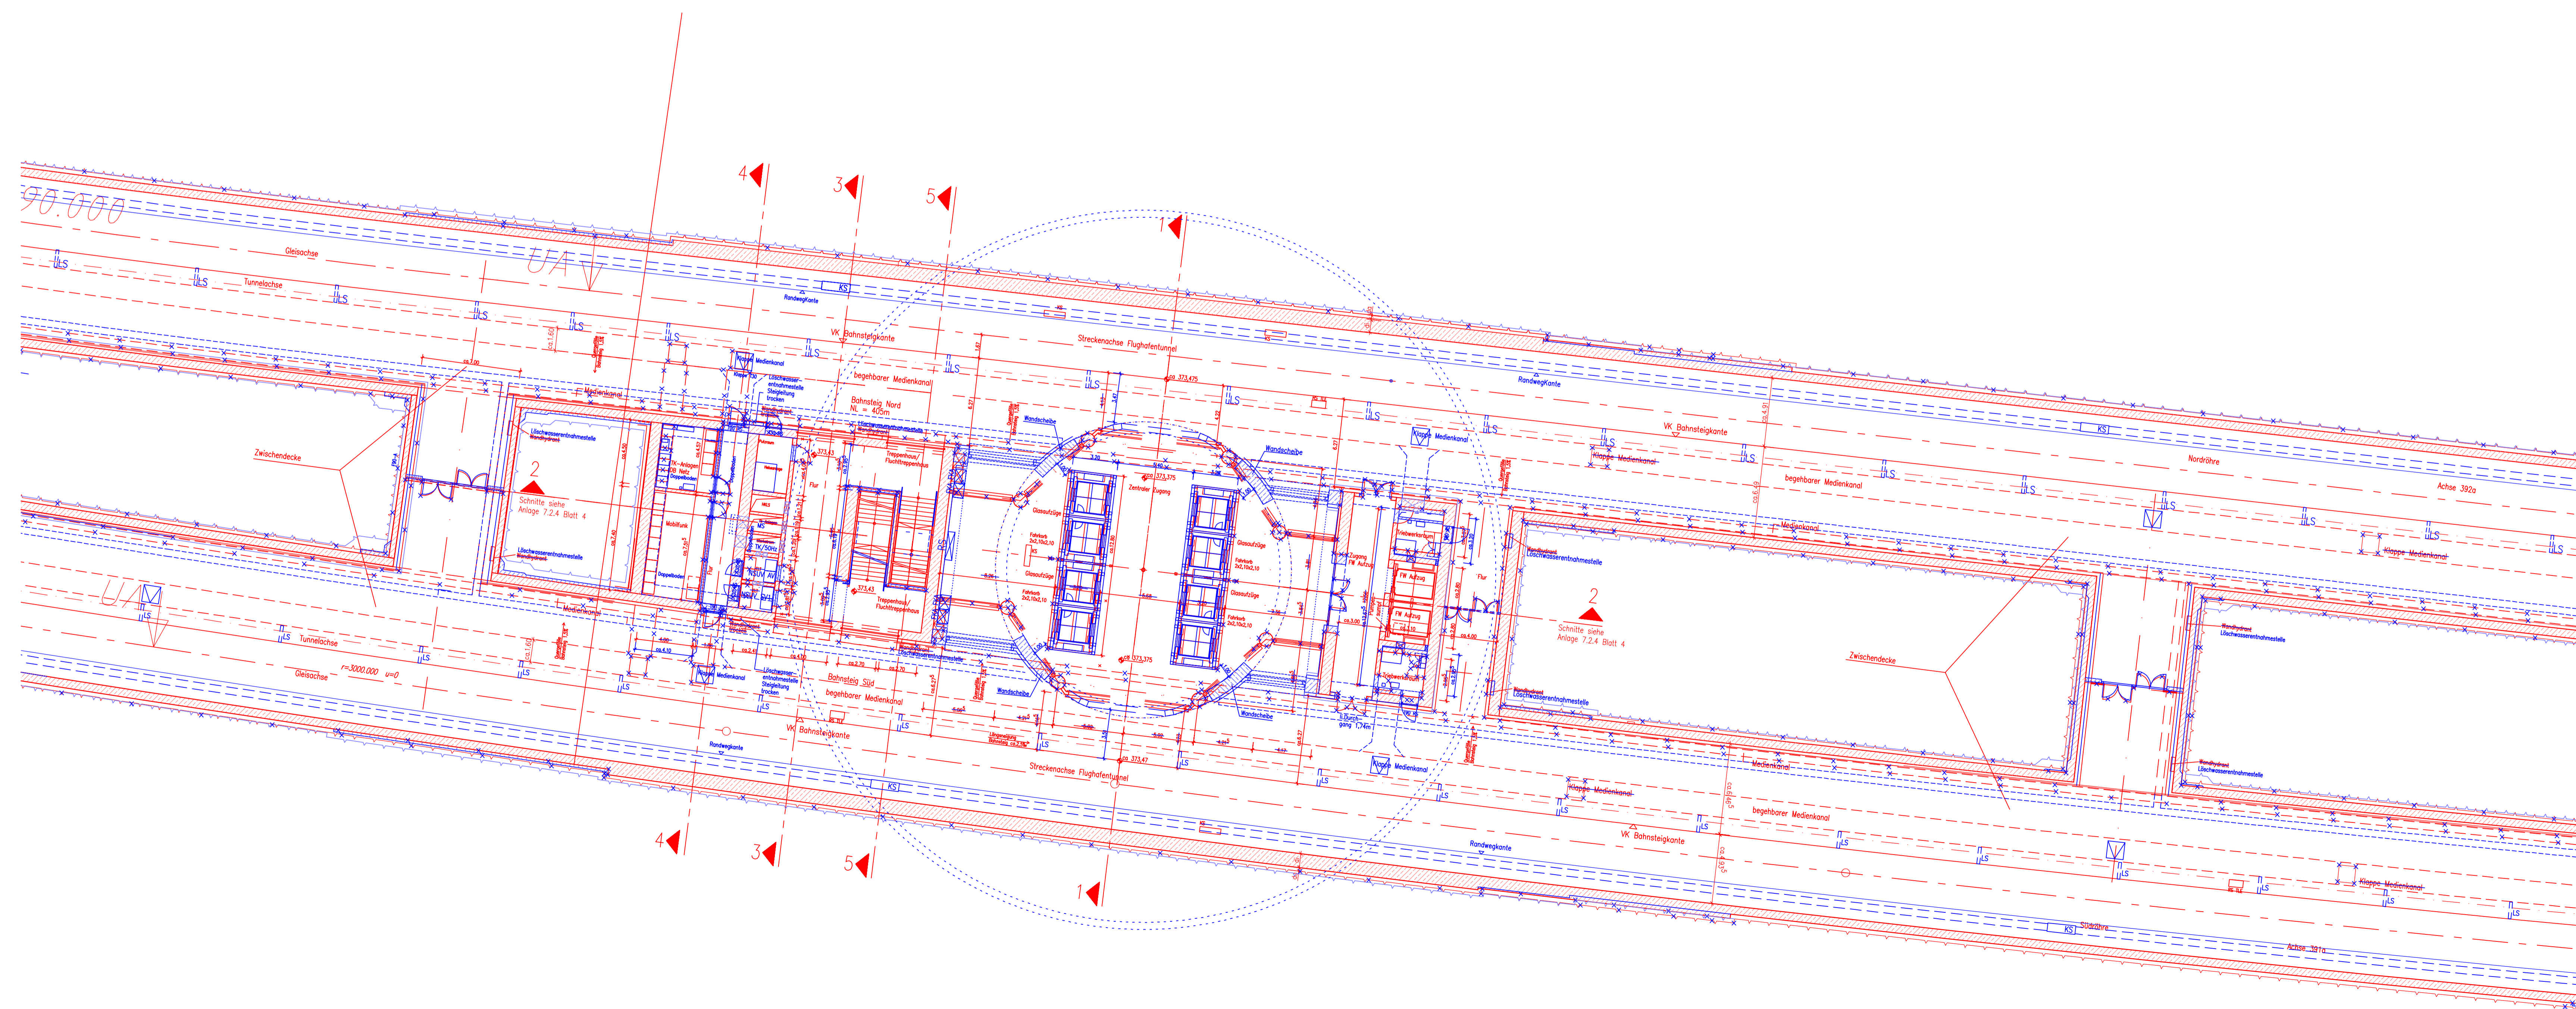

Umgestaltung des Bahnknotens Stuttgart
 Ausbau- und Neubaustrecke Stuttgart - Augsburg
 Bereich Stuttgart - Wendingen mit Flughafenanbindung

Planfeststellungsabschnitt 1.3 Filderbereich mit Flughafenanbindung, Teilabschnitt 1.3a
 Bauabschnitt km 10+030 - km 15+311

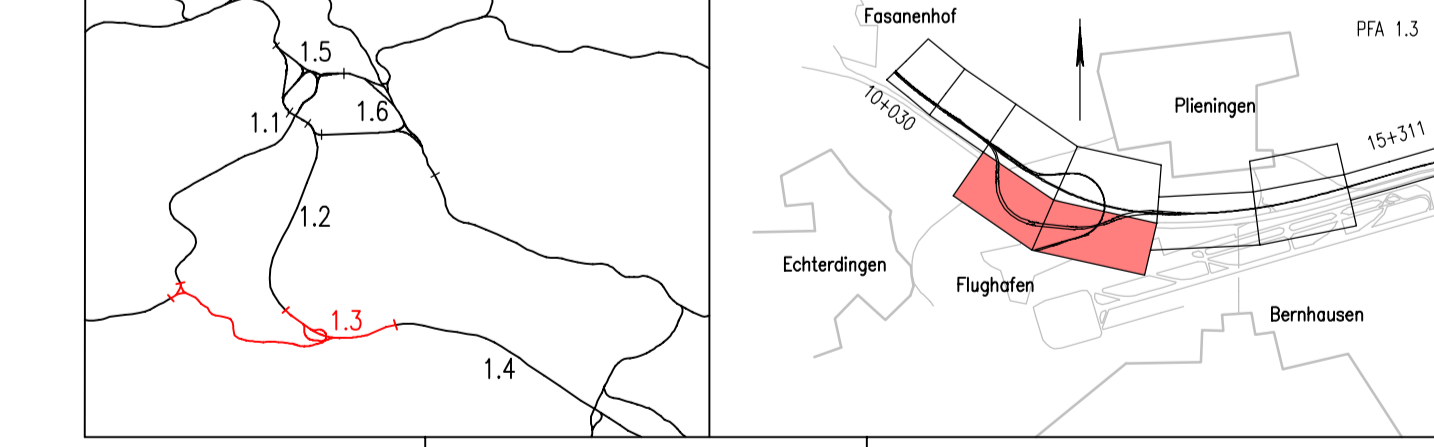

Bauherr: DB Netz AG, Göttinger Straße 82, 70372 Karlsruhe
 Projektsteuerung: DB Projekt Stuttgart-Ulm GmbH, Rippelstraße 17, 70372 Stuttgart
 Ingenieurgesellschaft Stuttgart 21 - PFA 1.3
 OBERMEYER, SPIEKERMANN, and other partners.

Bauwerksplan Flughafenentwurf Station NBS km 1.5+85 Zentraler Zugang - Schnitte horizontal (U7/U8+U10)		Datum: 03/13 Name: sus gezeichnet: 03/13 bearbeitet: 03/13 hja geprüft: 09/13 hop Maßstab: 1:200
"Urheberrecht" - Alle Rechte bei der DB Projekt Stuttgart-Ulm GmbH		Datum: 28.06.2016 Name: Sus Datum: 28.06.2016 Name: Sus
Genehmigungsvermerk - Eisenbahn-Bundesamt		Datum: 28.06.2016 Name: Sus Unterschrift: [Signature]