



Längsschnitt Bahnsteigebene westlicher Teil

M 1:200

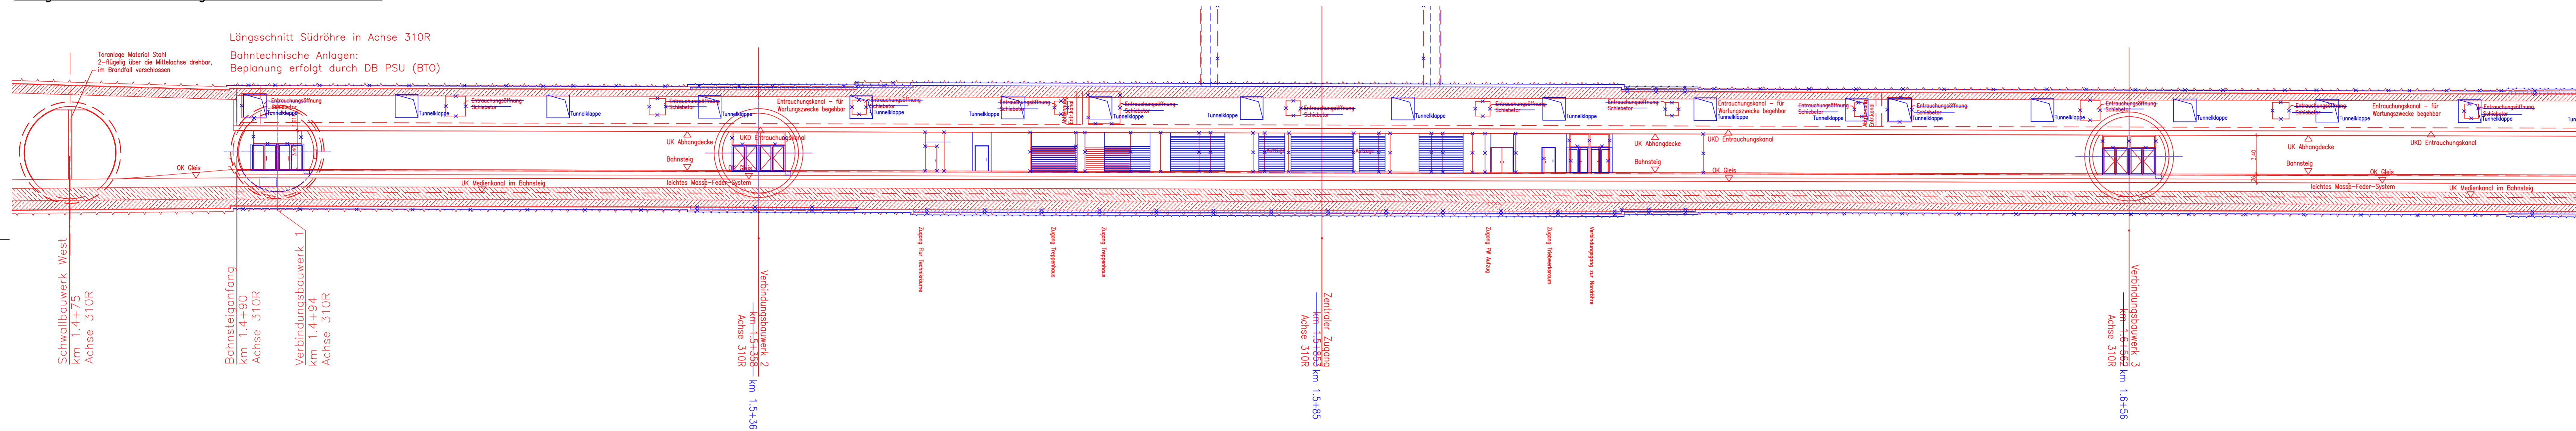

Längsschnitt Bahnsteigebene östlicher Teil


M 1:200

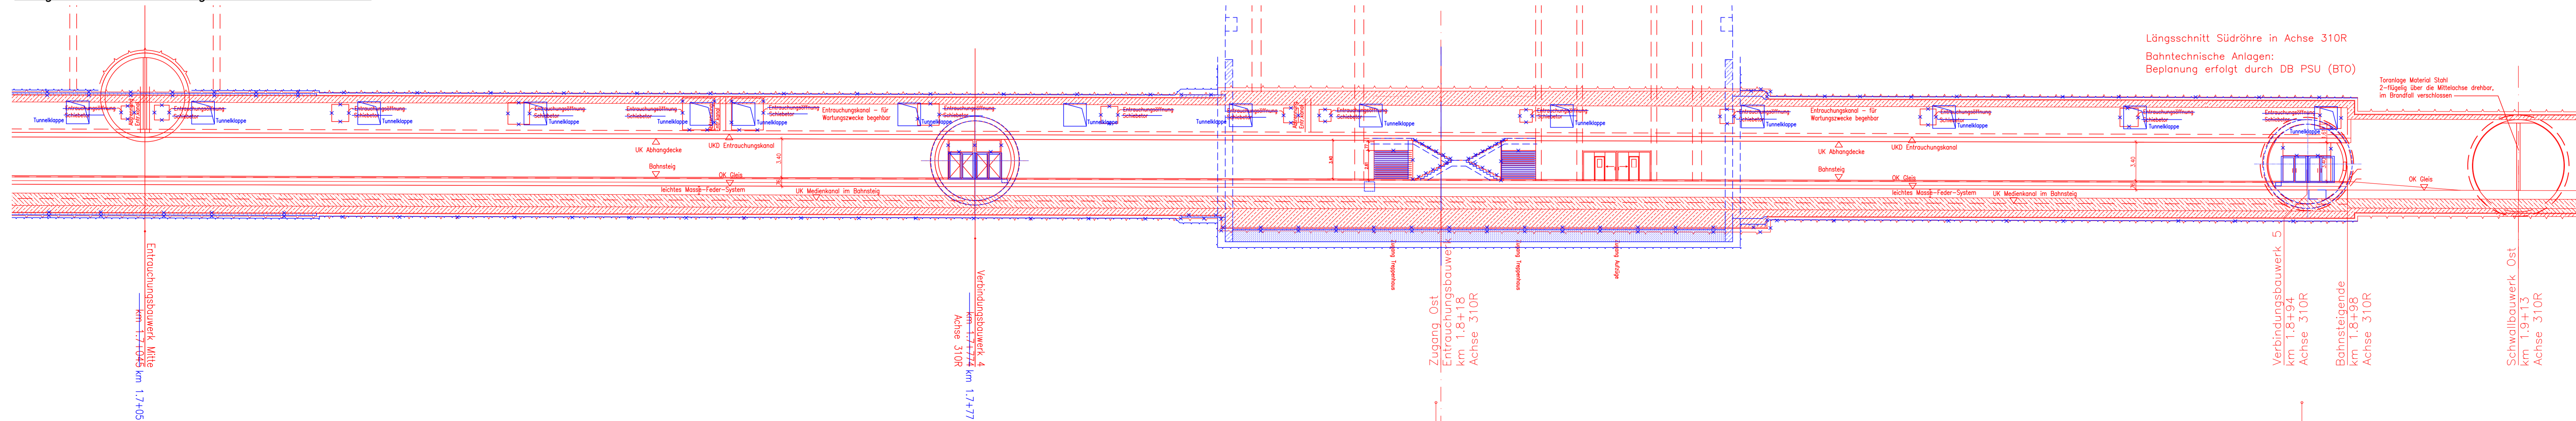

Stuttgart 21 **Planänderungsverfahren Fortschreibung Planung gem. § 76 des VwVfG** **DB NETZE**

Umgestaltung des Bahnknotens Stuttgart
Ausbau- und Neubaustrecke Stuttgart – Augsburg
Bereich Stuttgart–Wendlingen mit Flughafenanbindung

Planfeststellungsabschnitt 1.3 Filderbereich mit Flughafenanbindung, Teilabschnitt 1.3a
Baubauabschnitt km 10+030 – km 15+311

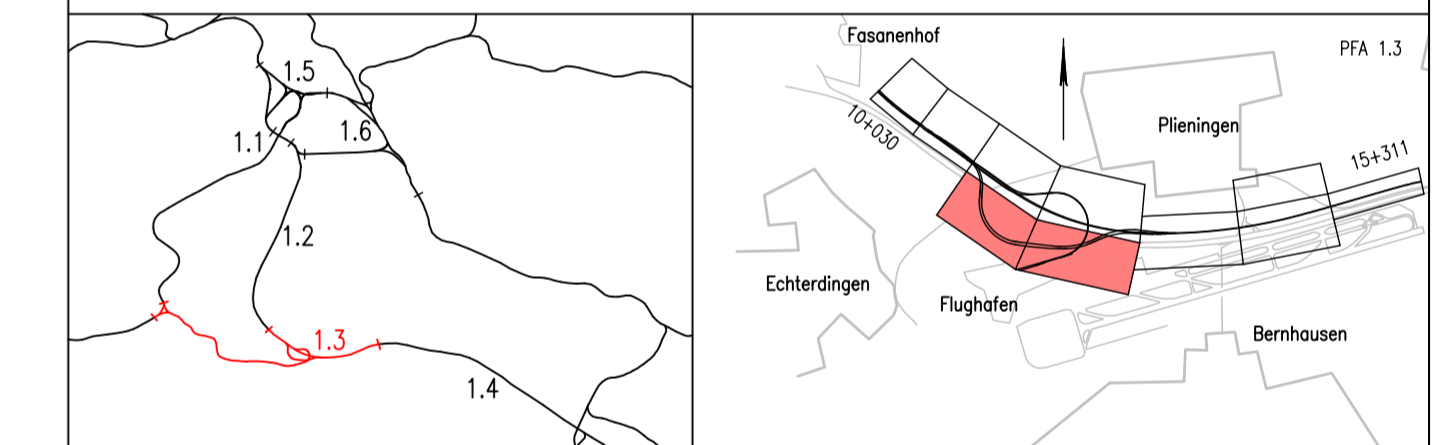

Geographische Codierung 1.3 0 2 0 0	Blattschnittcodierung 4 8 1 3 1 A - -	Organisatorische Codierung P b q i Q M 0 C
Bauherr DB Netz AG Großereifeld Südwest Schwarzalderstraße 82 70137 Karlsruhe	Projektsteuerung DB Projekt Stuttgart-Ulm GmbH UlM (U) Rippelstraße 17 70191 Stuttgart	Planer - bearbeitet im Auftrag der DB Projekt Stuttgart-Ulm GmbH Ingenieurgesellschaft Stuttgart 21 - PFA 1.3 OBERMEYER (Planer) SPIEKERMANN (Berater) gep-ppo-Lederhofer (Geotechnik) gez. i.v. G. Schneider (20.11.2019)

Bauwerksplan Flughafenentunnel		Datum	Name																				
Station NBS km 1,4+90 bis km 1,8+98		gezeichnet	03/13 sus																				
Längsschnitt Bahnsteigebene		bearbeitet	03/13 hja																				
"Urheberschutz" – Alle Rechte bei der DB Projekt Stuttgart-Ulm GmbH		geprüft	09/13 hop																				
Änderungsvermerke		Moßstab	1:200																				
<table border="1"> <tr> <th>Index</th> <th>Änderung</th> <th>Datum</th> <th>RS</th> <th>Name</th> </tr> <tr> <td>A</td> <td>Freigabe PFA 1.3</td> <td>29.08.2015</td> <td>RS 21 - Wez</td> <td></td> </tr> <tr> <td>B</td> <td>Beschluss PFA 1.3a</td> <td>28.06.2016</td> <td>RS 21 - Wez</td> <td></td> </tr> <tr> <td>C</td> <td>Fortschreibung verteilte Planung und zusätzliche Trichtersprünghinrichtungen</td> <td>20.11.2019</td> <td>RS 21 - Gs</td> <td></td> </tr> </table>		Index	Änderung	Datum	RS	Name	A	Freigabe PFA 1.3	29.08.2015	RS 21 - Wez		B	Beschluss PFA 1.3a	28.06.2016	RS 21 - Wez		C	Fortschreibung verteilte Planung und zusätzliche Trichtersprünghinrichtungen	20.11.2019	RS 21 - Gs		Freigabe DB Projekt Stuttgart-Ulm GmbH	
Index	Änderung	Datum	RS	Name																			
A	Freigabe PFA 1.3	29.08.2015	RS 21 - Wez																				
B	Beschluss PFA 1.3a	28.06.2016	RS 21 - Wez																				
C	Fortschreibung verteilte Planung und zusätzliche Trichtersprünghinrichtungen	20.11.2019	RS 21 - Gs																				
Genehmigungsvermerk – Eisenbahn-Bundesamt		Ersatz für Plan-Nr. Phase Index Datum: Stuttgart, 28.06.2016 20.11.2019 Ersatz durch Plan-Nr.																					
<table border="1"> <tr> <th>Datum</th> <th>Genehmigungsvermerk</th> <th>Name</th> <th>Unterschrift</th> </tr> <tr> <td> </td> <td> </td> <td> </td> <td> </td> </tr> </table>		Datum	Genehmigungsvermerk	Name	Unterschrift					Anlage 7.2.4 Blatt 15 C von 17													
Datum	Genehmigungsvermerk	Name	Unterschrift																				