


Landkreis Esslingen
Gemeinde Leinfelden-Echterdingen
Gemarkung Echterdingen

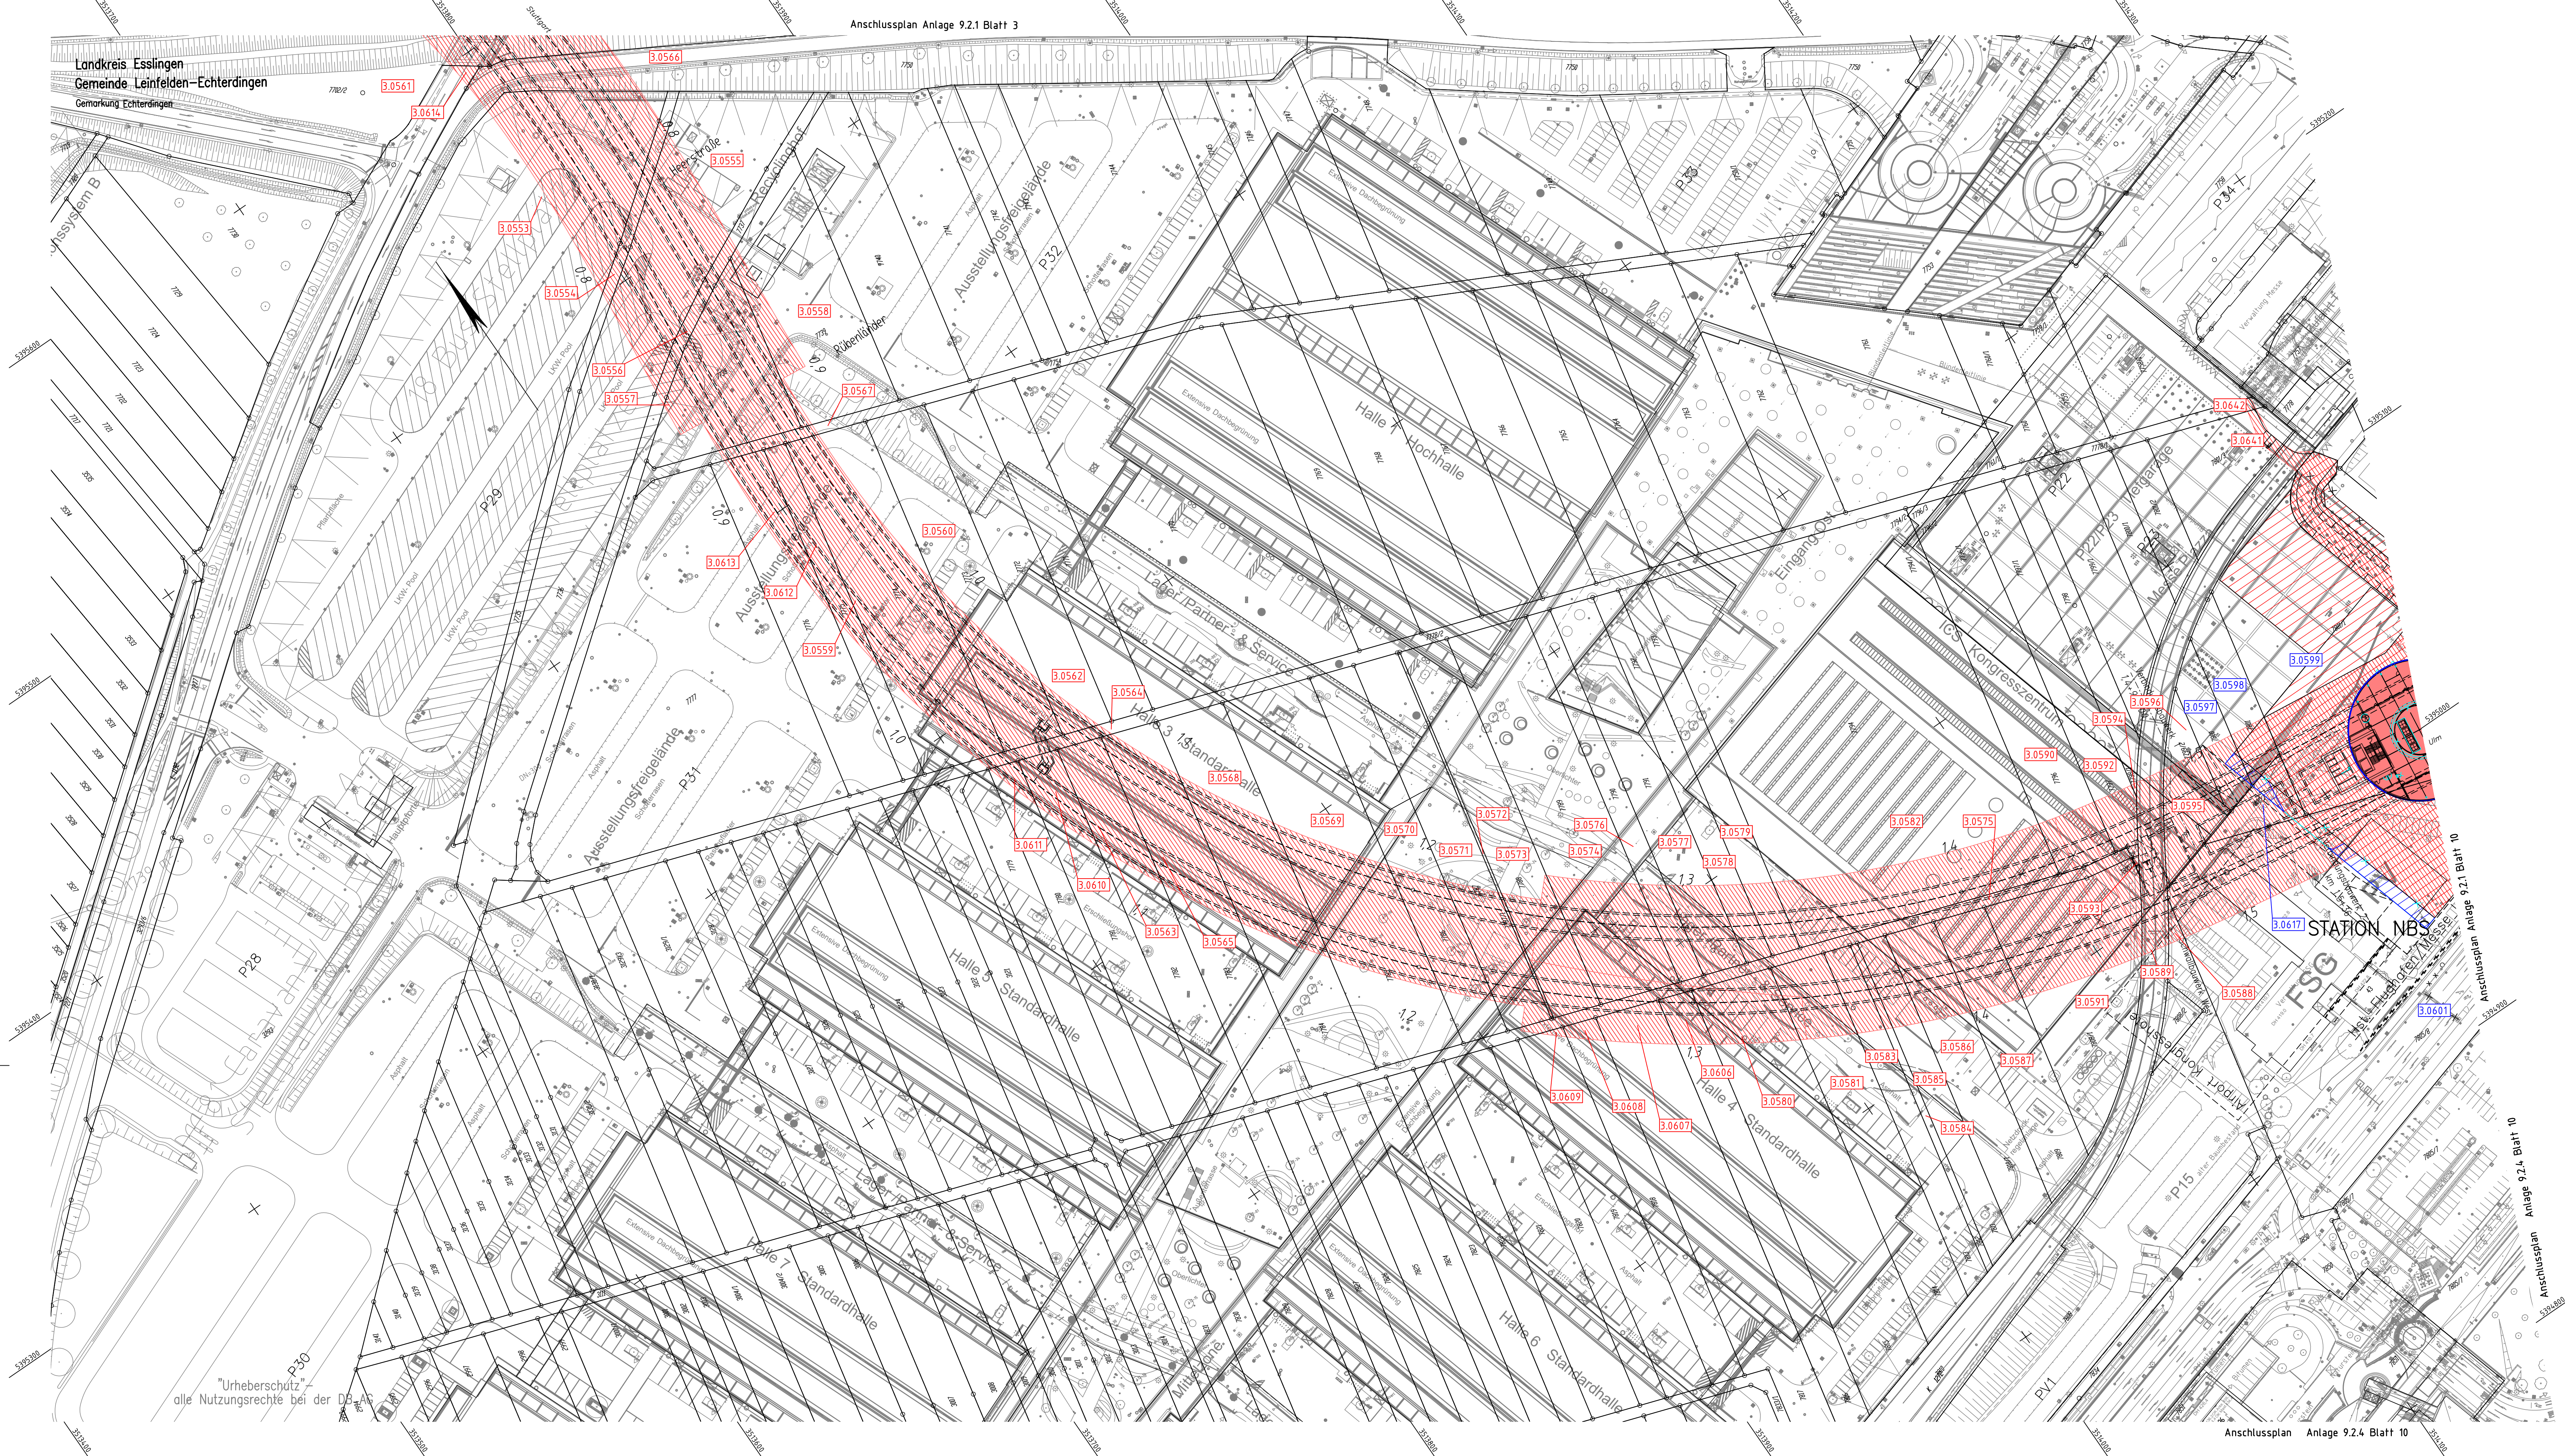

Legende (Planfeststellungsunterlagen PFA 1.3a)

- zu erwerbende Fläche
- vorübergehende Inanspruchnahme während der Bauzeit (Schräglinien im rechten Winkel zum Nordpfeil)
- dingliche Belastung (Schräglinien parallel zum Nordpfeil)
- vorübergehende Inanspruchnahme während der Bauzeit und dingliche Belastung
- Lfd. Nummer des Flurstücks (3.= PFA 1.3)
- technische Planung (PFA 1.3a)
- Gemeinde-, Kreisgrenze
- Gemarkungsgrenze
- Grundlage: ATKIS – ALK Landesamt für Geoinformation und Landentwicklung Baden-Württemberg (www.lgl.bwl.de), Az: 0278-4/557

Legende (Planänderungsverfahren Fortschreibung Planung)

- zu erwerbende Fläche
- vorübergehende Inanspruchnahme während der Bauzeit (Schräglinien im rechten Winkel zum Nordpfeil)
- dingliche Belastung (Schräglinien parallel zum Nordpfeil)
- vorübergehende Inanspruchnahme während der Bauzeit und dingliche Belastung
- Lfd. Nummer des Flurstücks (3.= PFA 1.3)
- geänderte technische Planung (Planänderungsverfahren Fortschreibung Planung)
- nicht mehr Gegenstand der Planung

Darstellung (Planänderung PÄV 1 + 2. Planänderung HW2 neu)

- Die Änderungen aus der 1. Planänderung sind gemäß dieser Legende in der Farbe "lila" dargestellt.
- Die Änderungen aus der 2. Planänderung sind gemäß dieser Legende in der Farbe "braun" dargestellt.




Planänderungsverfahren Fortschreibung Planung gem. § 76 des VwVfG



Umgestaltung des Bahnknotens Stuttgart
Ausbau- und Neubaustrecke Stuttgart – Augsburg
Bereich Stuttgart – Wendingen mit Flughafenanbindung

Planfeststellungsabschnitt 1.3 Filderbereich mit Flughafenanbindung, Teilschnitt 1.3a
Baubeschnitt km 10+030 – km 15+311

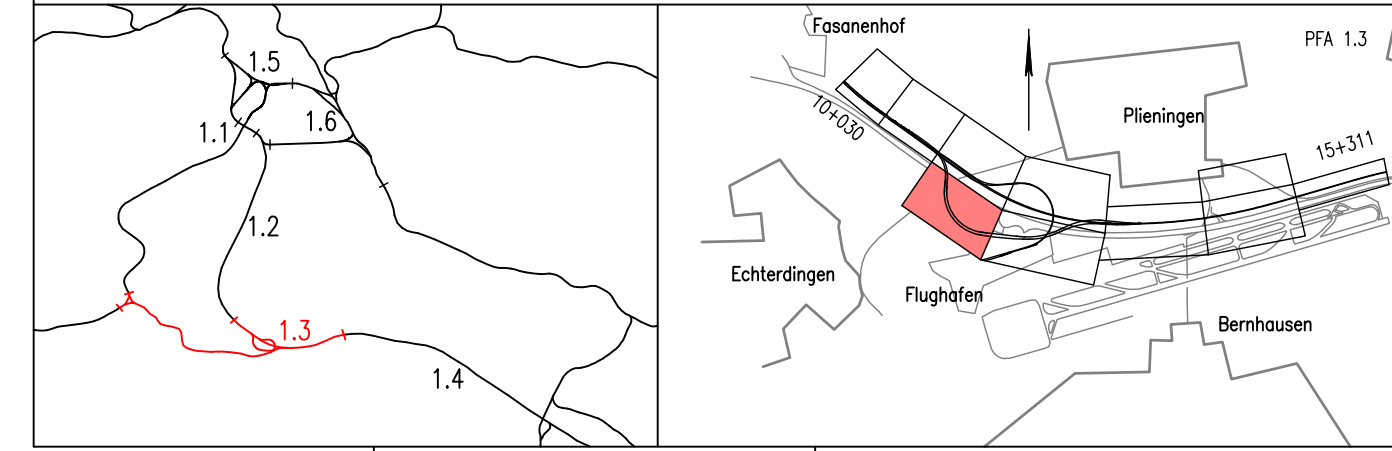

Geographische Codierung 1.3 0 0 0 0	Blattschnittcodierung 4 8 1 3 H X - 1 8	Organisatorische Codierung P L v e V K B G 0 B
Bauherr DB Netz AG Großprojekte Südwest Schwarzwaldstraße 82 70372 Karlsruhe	Projektsteuerung DB Projekt Stuttgart-Ulm GmbH Löh (3) Rippingerstraße 17 70391 Stuttgart	Planer – bearbeitet im Auftrag der DB Projekt Stuttgart-Ulm GmbH Ingenieurgesellschaft Stuttgart 21 - PFA 1.3 OBERMEYER Hallerstraße 31 70178 Stuttgart

Grunderwerb Lageplan		Datum	Name
FT km 0,707 ... 1,582		gezeichnet	03/13 Shh
"Urheberschutz" – Alle Rechte bei der DB Projekt Stuttgart-Ulm GmbH		bearbeitet	03/13 Shh
		geprüft	09/13 Led
		Maßstab	1:1000

Änderungsvermerke		Freigabe DB Projekt Stuttgart-Ulm GmbH	
Index	Änderung	Datum	Name
A	Fortführung PFA 1.3	29.05.2015	BS 21 - Da
B	Fortschreibung verläufige Planung und zusätzliche Flächeninanspruchnahmen	20.11.2019	BS 21 - Da
Genehmigungsvermerk – Eisenbahn-Bundesamt		Anlage Planfeststellungsunterlagen	
Datum	Genehmigungsvermerk	Name	Unterschrift

"Urheberschutz" – alle Nutzungsrechte bei der DB AG

erzeugt mit PAV