


Alle Höhenangaben im Neuen System

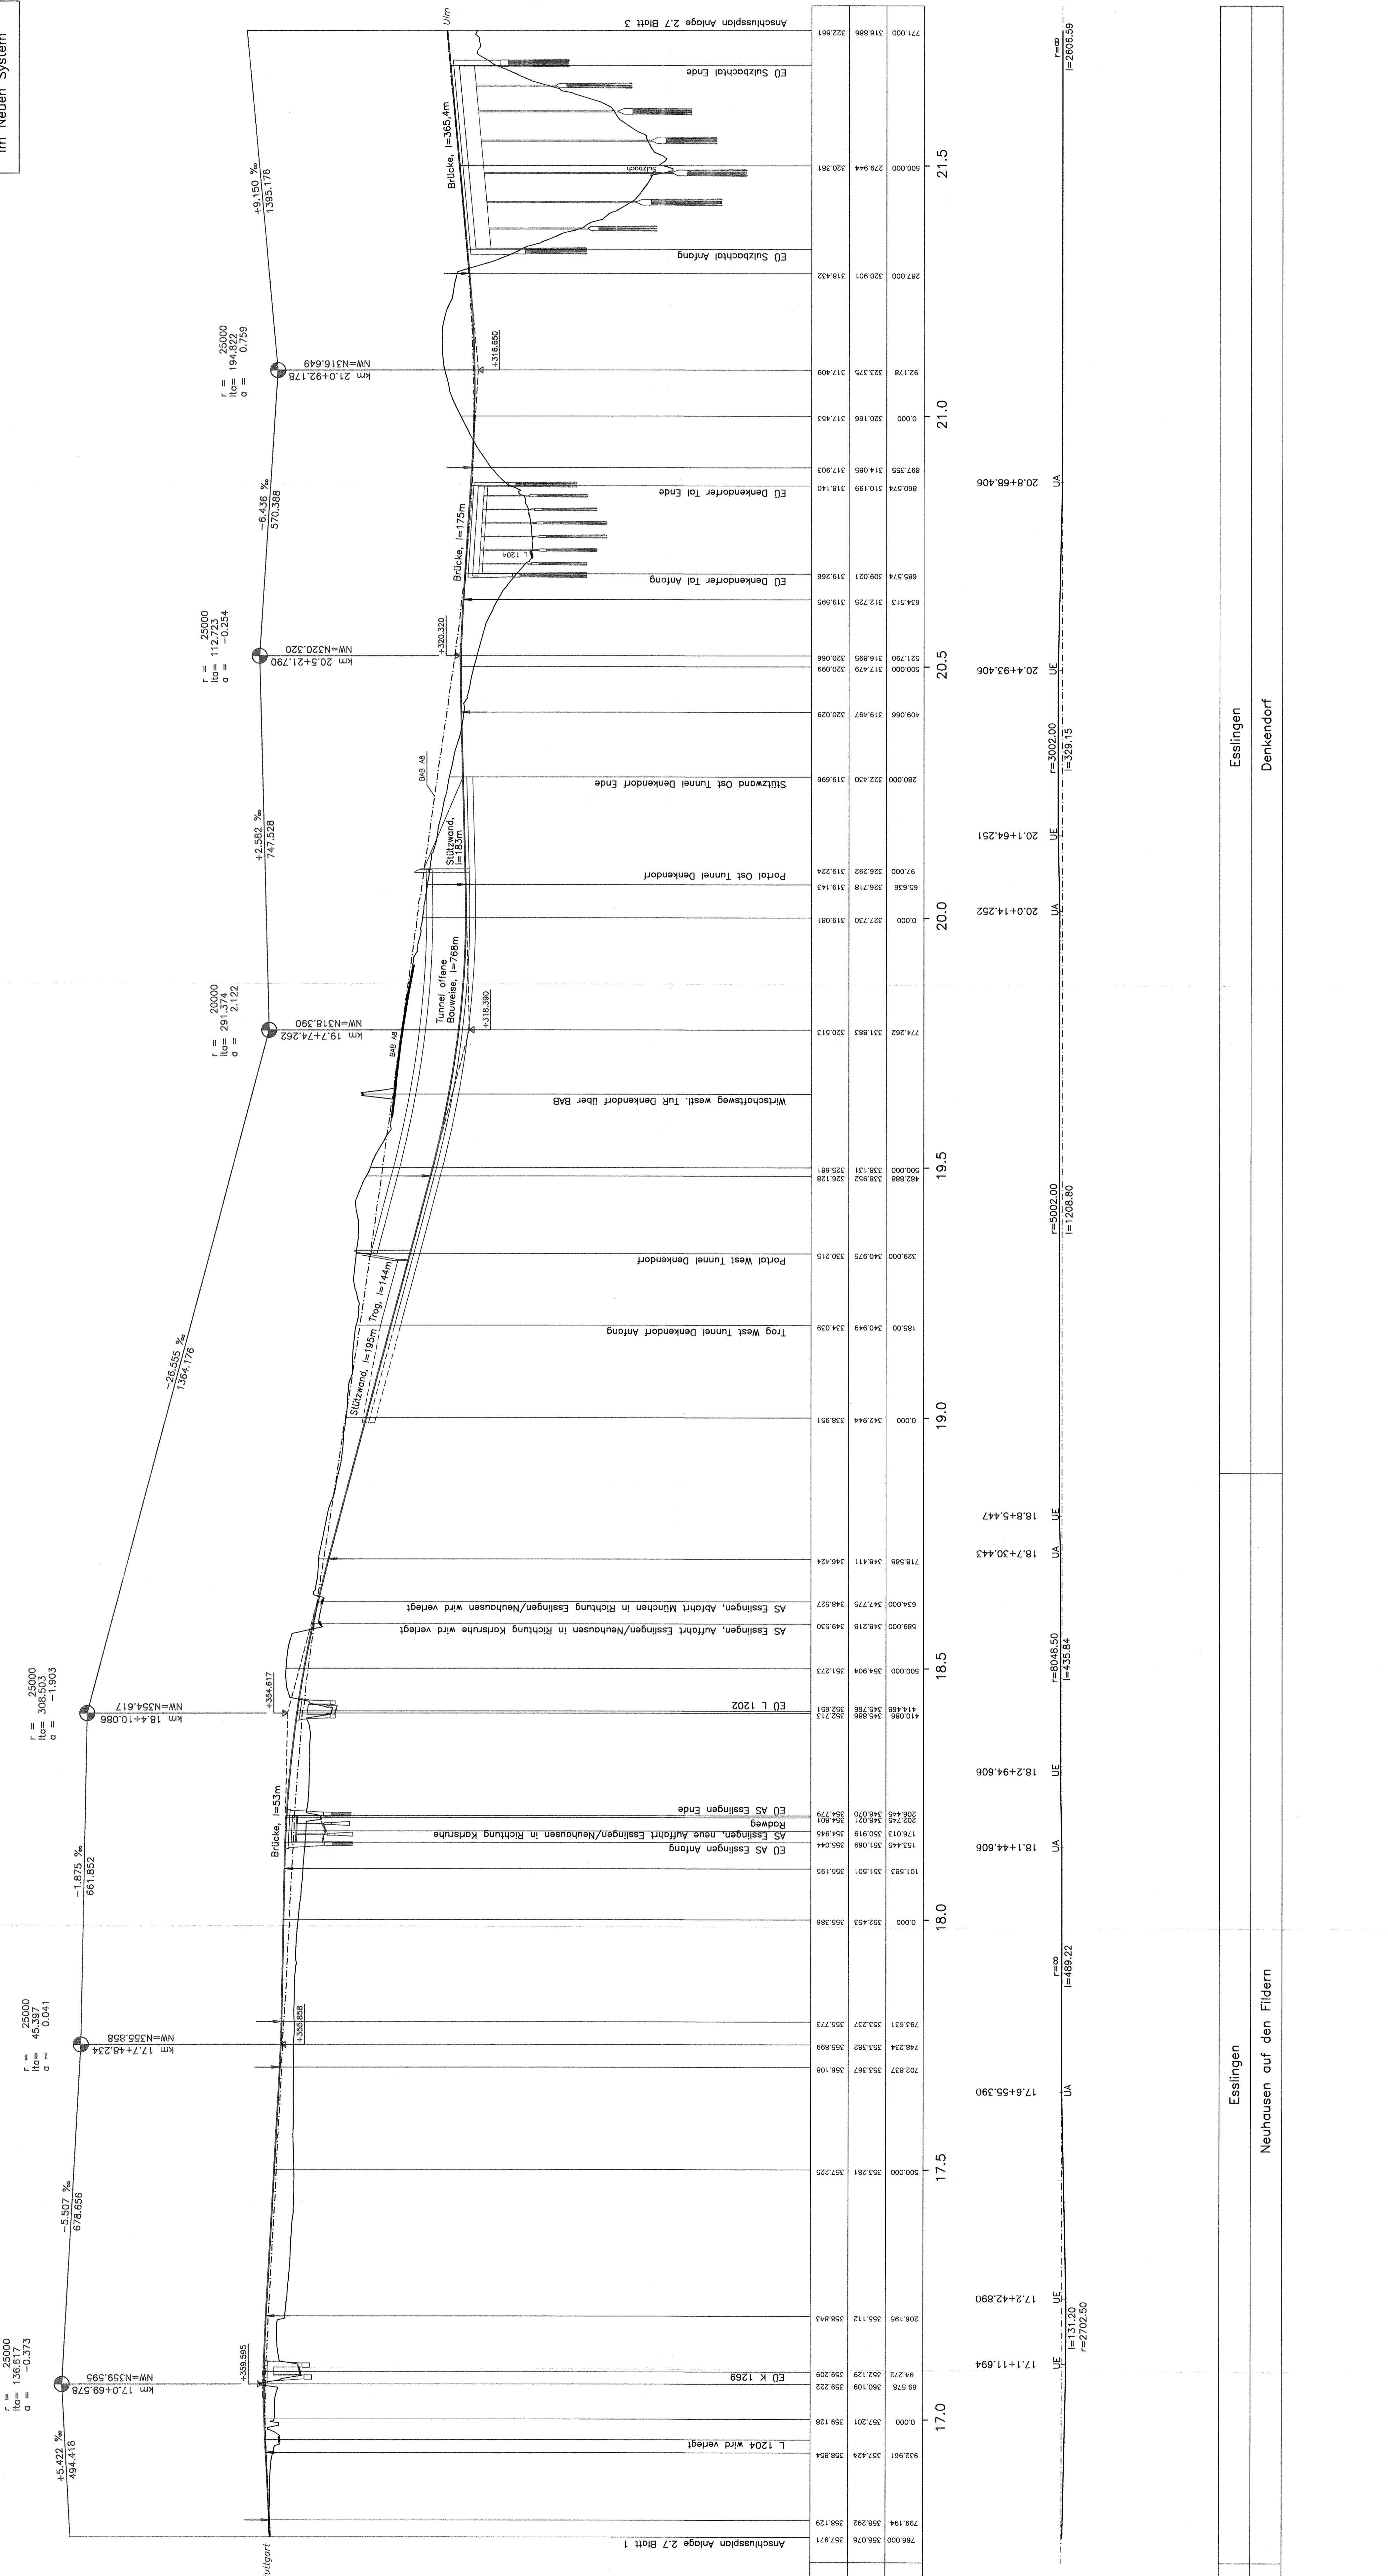

M = 1:5000/500
NN 250.00

GRADIENTE
GELÄNDE
STATION

771.000	316.896	500.000	279.944	320.381						21.5										771.000	
		287.000	320.901	318.432							21.0										
		92.178	323.375	317.455								20.5									
		897.305	314.085	317.903									20.4+93.406	UA							
		685.574	309.021	319.268																	
		654.513	312.725	319.585																	
		500.000	317.479	320.099																	
		421.790	316.895	320.065																	
		409.066	319.497	320.029																	
		280.000	322.430	319.686																	
		97.000	326.292	319.453																	
		65.636	326.718	319.143																	
		0.000	327.720	319.081																	
		774.262	321.883	320.513																	
		482.888	328.932	326.128																	
		500.000	328.131	325.681																	
		329.000	340.975	320.215																	
		185.000	340.949	324.039																	
		0.000	342.944	326.951																	
		718.588	348.411	346.424																	
		634.000	347.775	346.527																	
		589.000	348.119	346.530																	
		500.000	354.904	352.773																	
		419.056	352.988	352.621																	
		202.442	348.021	354.961																	
		178.013	350.919	354.945																	
		152.445	351.089	355.044																	
		101.583	351.501	355.195																	
		0.000	352.453	355.388																	
		793.631	353.227	355.773																	
		748.234	353.382	355.899																	
		702.837	353.567	356.108																	
		500.000	353.581	355.225																	
		206.195	355.112	358.843																	
		94.272	352.129	359.209																	
		69.578	350.109	359.222																	
		0.000	357.301	359.128																	
		932.951	357.824	358.854																	
		799.194	358.292	358.129																	
		756.000	358.078	357.971																	
		717.000	357.310	357.230																	
		717.111.694																			
		17.2+42.890																			
		17.0																			

KRÜMMUNGSBAND 5/R

LANDKREIS	Esslingen
GEMEINDE	Neuhausen auf den Fildern
	Esslingen
	Denkendorf

Umgestaltung des Bahnknotens Stuttgart
 Ausbau- und Neubaustrecke Stuttgart - Augsburg
 Bereich Stuttgart-Wendlingen

Planfeststellungsabschnitt 1.4 Fildebereich bis Wendlingen
 Baugesamt km 15,3+11 - km 25,4+00

Projektname: Stuttgart 21
 Projektziele: Auszubau, Neubaustrecke Stuttgart - Augsburg, Fildebereich bis Wendlingen
 Projektstandort: Stuttgart, Fildebereich bis Wendlingen
 Projektmaßstab: 1:5000/500

Geographische Codierung: 481311160
 Bettchennummern: P | U | H | V | M | I | 1 | 0
 Projektplanung: DB ProjektBau GmbH
 Datum: 07/03 JHR
 Bearbeiter: 07/03 JHR
 Maßstab: 1:5000/500

Freigebe DB ProjektBau GmbH
 Datum: 01.10.2003
 Ort: Mettwert
 Fach: St. Plan.-K.
 Projekt durch:
 Plan.-K.
 Genehmigungsamt
 Name: Unterschmitt
 Unterschmitt
 Anlage 2.7
 Blatt 2 von 3

Übersichtshöhenplan
 Giesplanung
 NBS km 16,766...21,771

1:5000/500
 Datum: 07/03 JHR
 Bearbeiter: 07/03 JHR
 Maßstab: 1:5000/500