Alle Höhenangaben im Neuen System

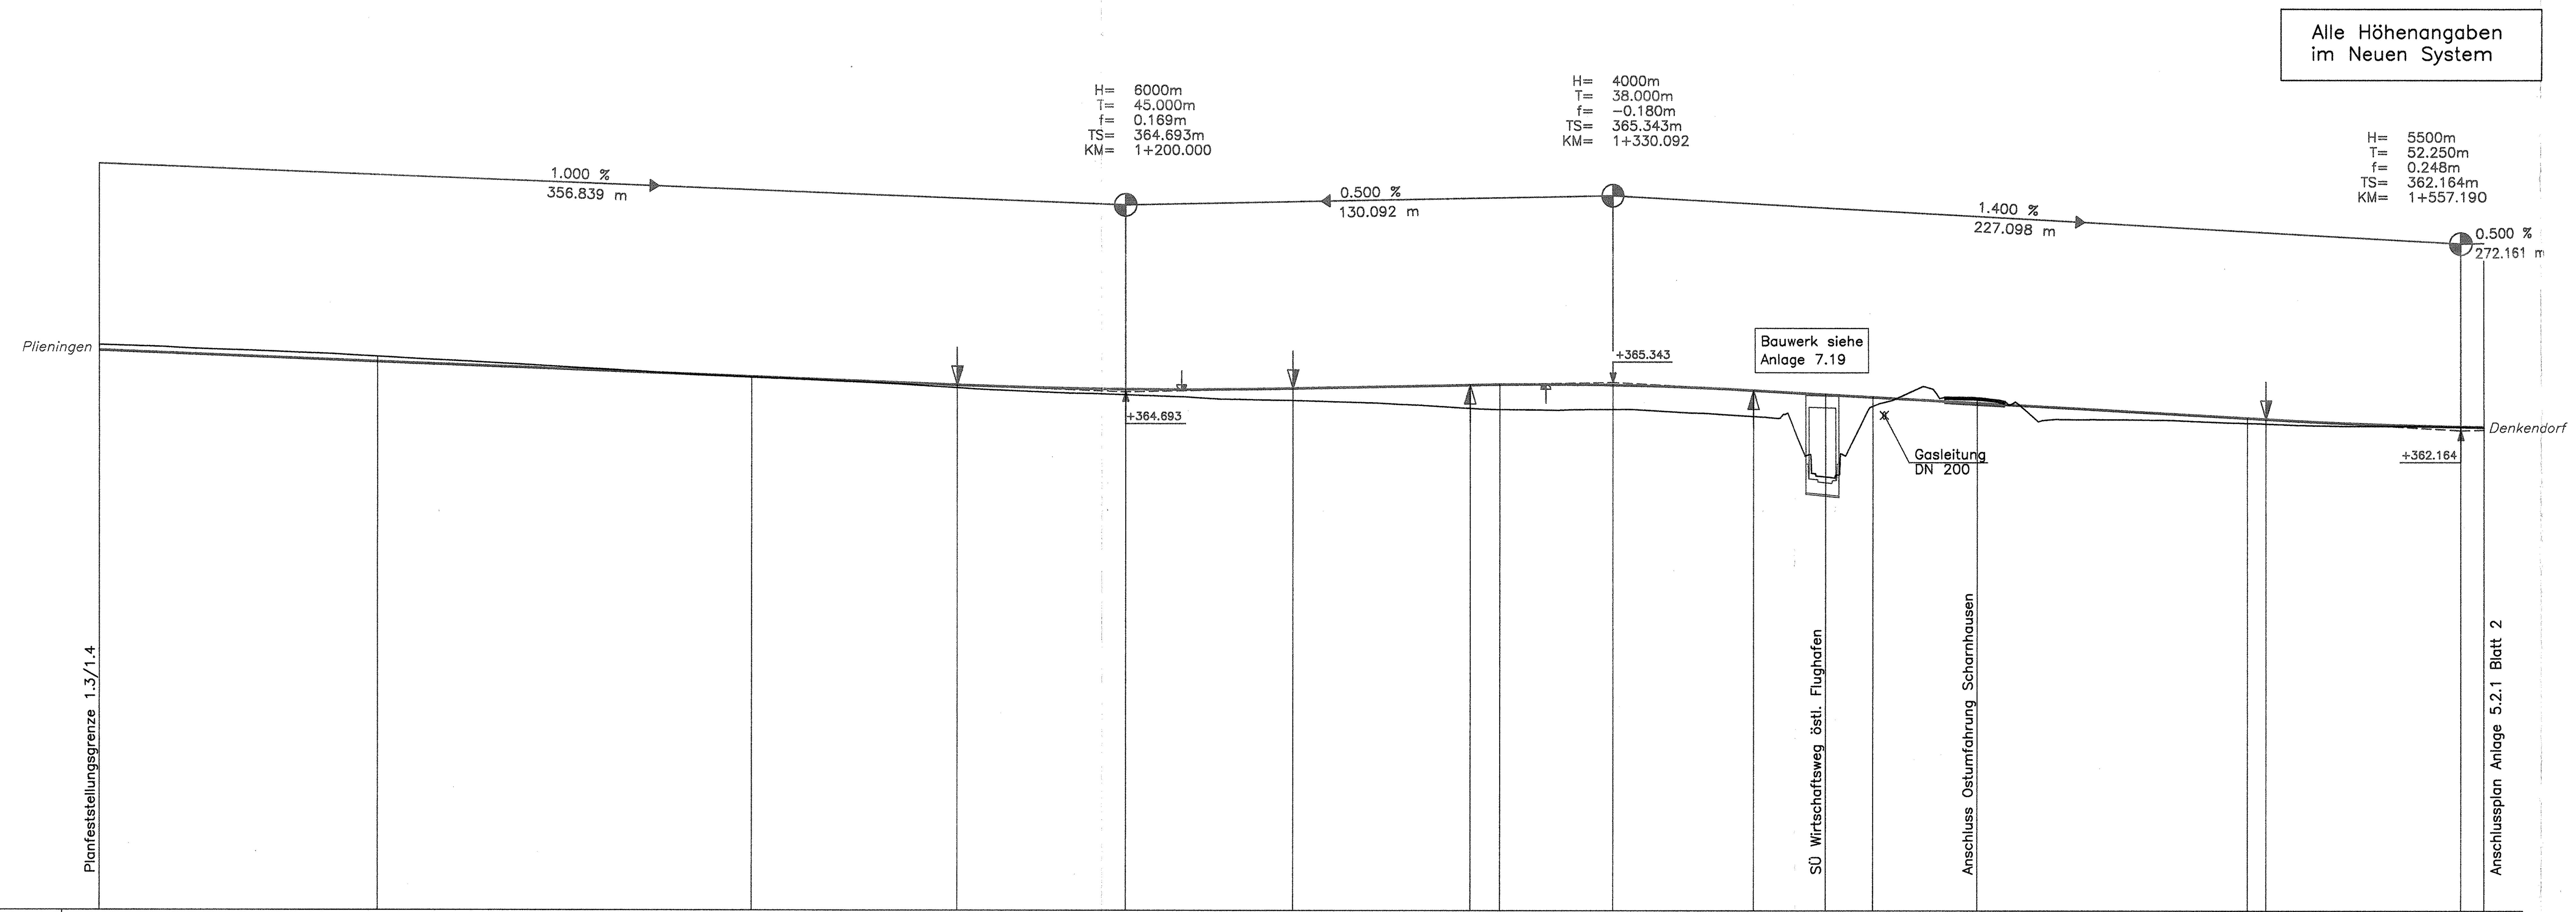

M = 1:1000/250
NN 330.00

GRADIENTE	367.439	366.693	365.693	365.143	364.862	364.918	365.153	365.185	365.163	364.811	364.540	364.365	363.975	362.965	362.895	362.412	362.389
GELÄNDE	367.805	367.043	365.660	364.965	364.498	364.124	363.605	363.531	363.542	363.085	359.055	363.786	364.337	362.637	362.599	362.389	362.359
STATION	925.400	0.000	100.000	155.000	200.000	245.000	292.092	300.000	330.092	368.092	387.444	400.000	427.802	500.000	504.940	557.190	563.000

1.0 1.1 1.2 1.3 1.4 1.5

KRÜMMUNGSBAND 1/R

0+947.748
1+045.213
A=500.00
L=166.67
R=1500.00
L=97.47
R=3000.00
L=753.59

LANDKREIS	Esslingen
GEMEINDE	Osfilderm – Scharnhausen

Stuttgart 21

Planfestgestellt gemäß § 18 ... durch Bescheid vom 30. April ... Az. 59160 PAP-PS21-PFA1.4
Eisenbahn-Bundesamt Außenstelle Karlsruhe/Stuttgart
Im Auftrag

Umgestaltung des Bahnknotens Stuttgart

Ausbau- und Neubaustrecke Stuttgart – Augsburg
Bereich Stuttgart–Wendlingen

Planfeststellungsabschnitt 1.4 Filderbereich bis Wendlingen
Bauabschnitt km 15,3+11 – km 25,2+00

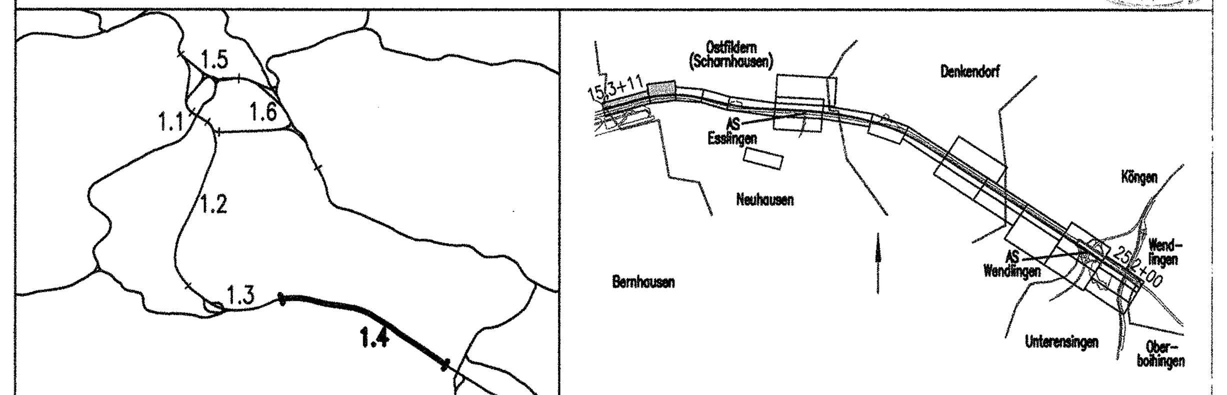

Geographische Codierung			Blattschnittcodierung		Organisatorische Codierung					
1.4	0 3	0 0	4 8 1 3		P	I s h	V M	G	1	0
PFA	Bauabschnitt	Blattschnitt	Streckennummer	Bezirk	Phase	Planzeichen	Gewerk Ebene		Planinhalt	Index

Auftraggeber
DB ProjektBau GmbH
Wolframstraße 20
70191 Stuttgart
Tel. 07 11 / 2 27 85 – 0
Fax. 07 11 / 2 27 85 – 999

Projektsteuerung
Drees & Sommer
Infra Consult & Management GmbH
Lautenschlagerstraße 2
70173 Stuttgart
Tel. 07 11 / 22 29 33 – 10
Fax. 07 11 / 22 29 33 – 90

Planer – bearbeitet im Auftrag der DB ProjektBau GmbH
DE–Consult
Jägerstraße 40
70174 Stuttgart
Tel. 0711 / 229 18 – 0
Fax 0711 / 229 18 – 99

Aufgestellt:
DE-Consult
gez. Glaser
Stuttgart, 30.09.2003

Höhenplan

Straßenplanung

L 1204 km 0,925...1,563

	Datum	Name
Gezeichnet	07/03	LHI
Bearbeiter	07/03	JHR

Maßstab 1:1000/250

"Urheberschutz" – Alle Rechte bei der DB ProjektBau GmbH

Freigabe DB ProjektBau GmbH
gez. Marquart
Datum: 01.10.2003

Änderungsvermerke

Index	Änderungen	Datum	Name

Ersatz für Plan–Nr. Phase Index
Ersetzt durch Plan–Nr.

Genehmigungsvermerk – Eisenbahn–Bundesamt 14-01

Datum	Genehmigungsvermerk	Name	Unterschrift

Anlage Planfeststellungsunterlagen
Anlage 5.2.1
Blatt 1 von 3