


Alle Höhenangaben  
im Neuen System

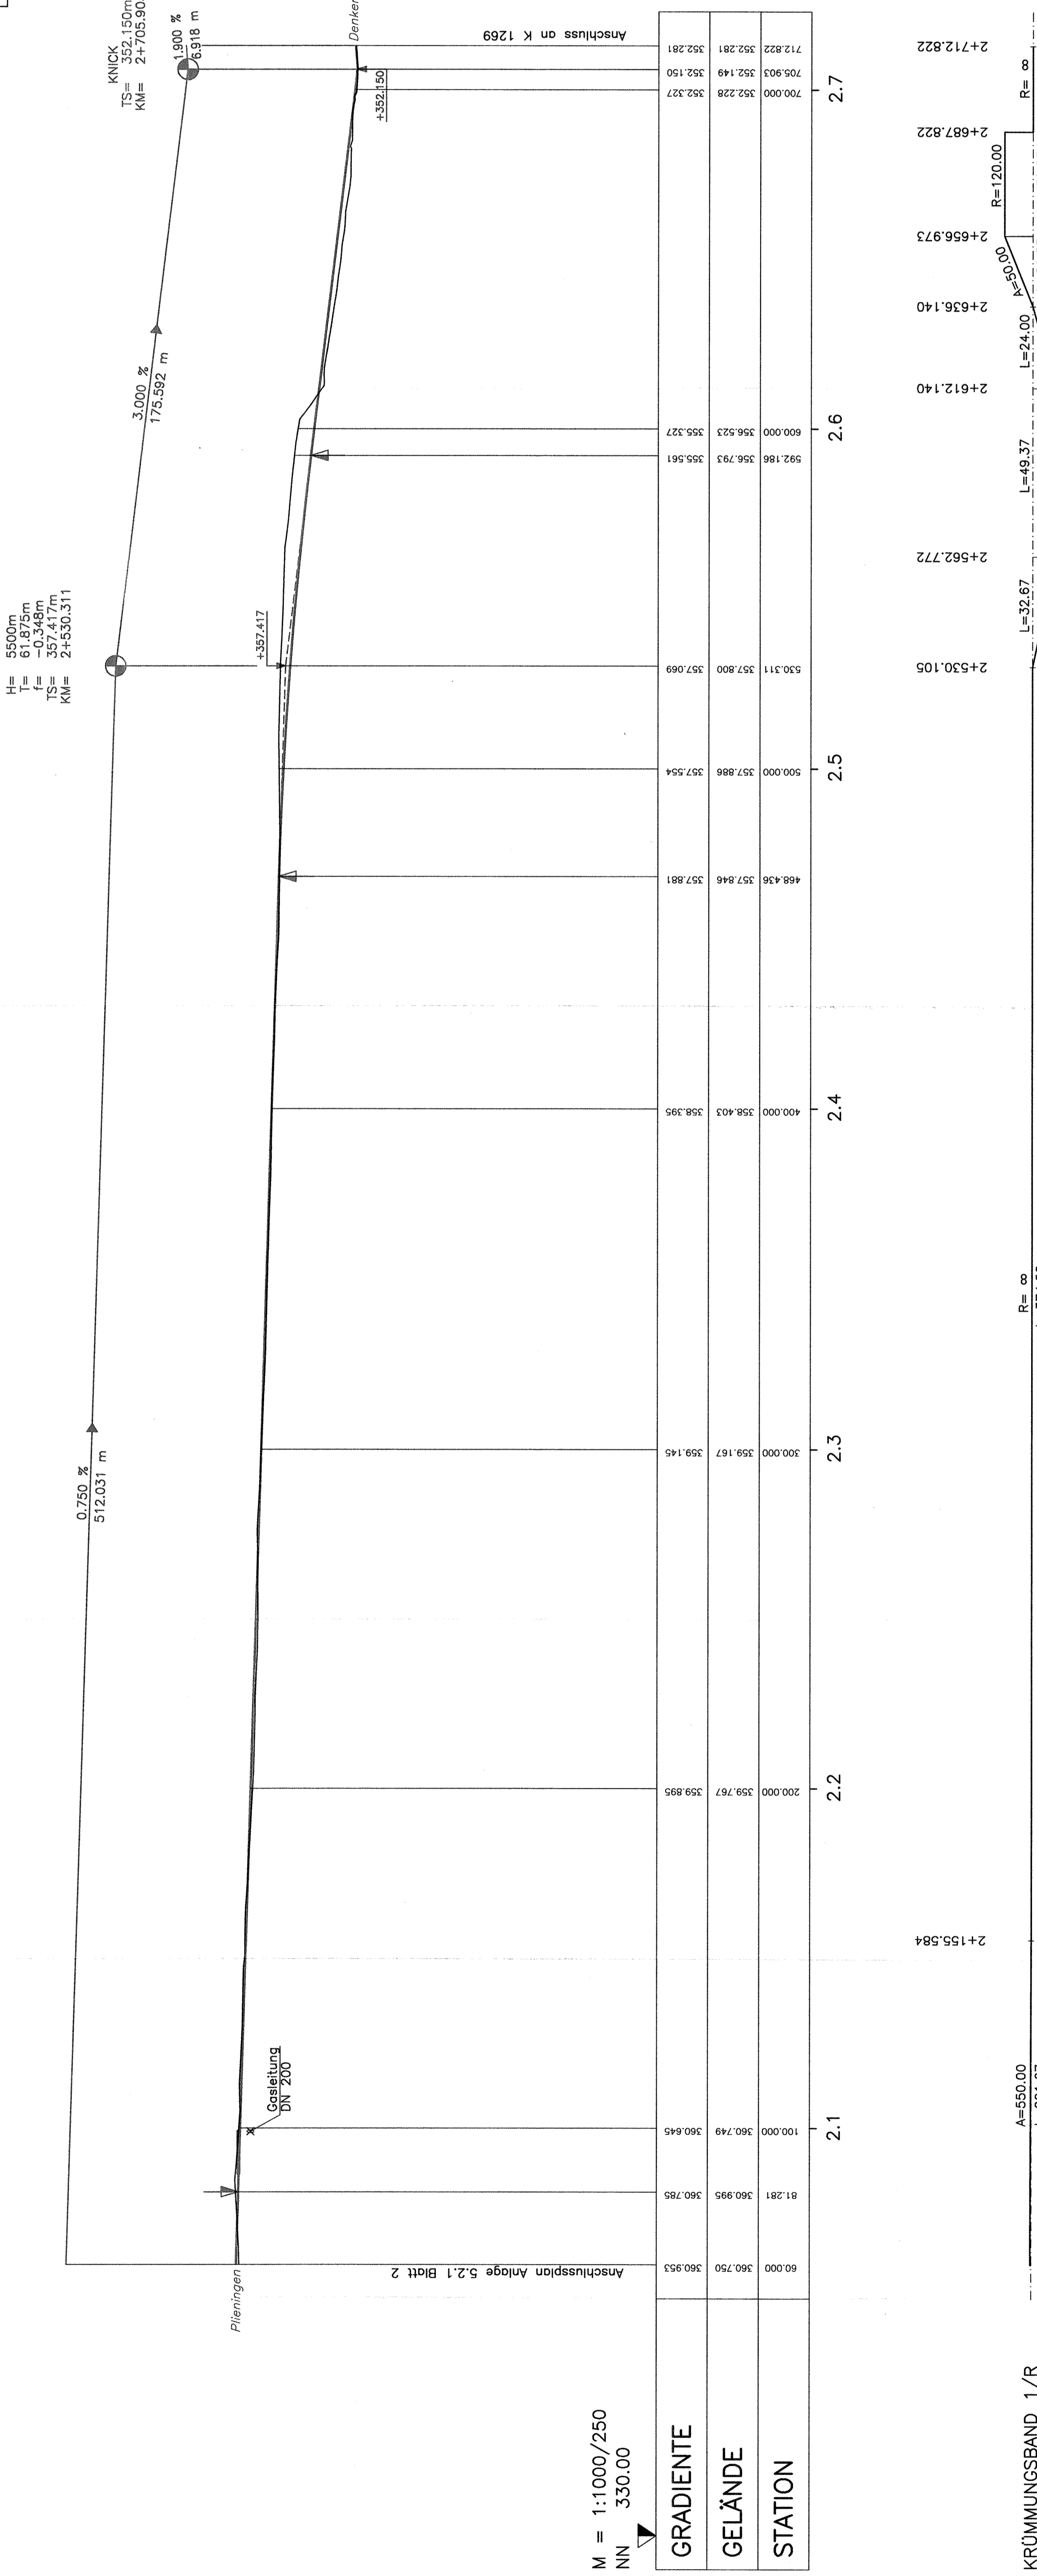

KRÜMMUNGSBAND 1/R

LANDKREIS	Esslingen
GEMEINDE	Osfildern - Scharnhausen
	Neuhausen auf den Fildern

**Stuttgart**  
21

Planfeststellungsbescheid  
vom **30. April**  
2003  
§§ 10 Abs. 1, 2, 3, 100

**Umgestaltung des Bahnknotens Stuttgart**  
Ausbau- und Neubaustrecke Stuttgart - Augsburg  
Bereich Stuttgart-Wendlingen

Planfeststellungsabschnitt 1.4 Filderbereich bis Wendlingen  
Baubeschnitt km 15,3+11 - km 25,2+00

Stuttgart, 30.09.2003  
gez. Göser

Geographische Codierung  
1 4 | 0 3 | 0 0 | 0

Auftraggeber  
DB Projektbau GmbH  
Postfach 10 15 53  
70109 Stuttgart  
Tel. 07 11 / 2 29 33 - 10  
Fax 07 11 / 2 29 33 - 99

Blattschnittcodierung  
4 | 8 | 1 | 3 | | | | | | |

Projektsteuerung  
DB Projektbau GmbH  
Postfach 10 15 53  
70109 Stuttgart  
Tel. 07 11 / 2 29 33 - 10  
Fax 07 11 / 2 29 33 - 99

Organisatorische Codierung  
P | l | s | h | | | | | | | | | | | | |

Aufgestellt  
DB Projektbau GmbH  
Postfach 10 15 53  
70109 Stuttgart  
Tel. 07 11 / 2 29 33 - 10  
Fax 07 11 / 2 29 33 - 99

**Höherplan**  
Straßenplanung  
L 1204 km 2,060...2,713

Freigegeben  
DB Projektbau GmbH  
Postfach 10 15 53  
70109 Stuttgart  
Tel. 07 11 / 2 29 33 - 10  
Fax 07 11 / 2 29 33 - 99

Datum  
07/03 LHI

Gezeichnet  
07/03 LHI

Bezeichnet  
07/03 LHI

Maßstab  
1:1000/250

Genehmigungsmerkmal - Ebenhöhen-Bundesamt  
-14-03  
Name  
Unterschrift

Anlage 5.2.1  
Blatt 3 von 3