Alle Höhenangaben im Neuen System

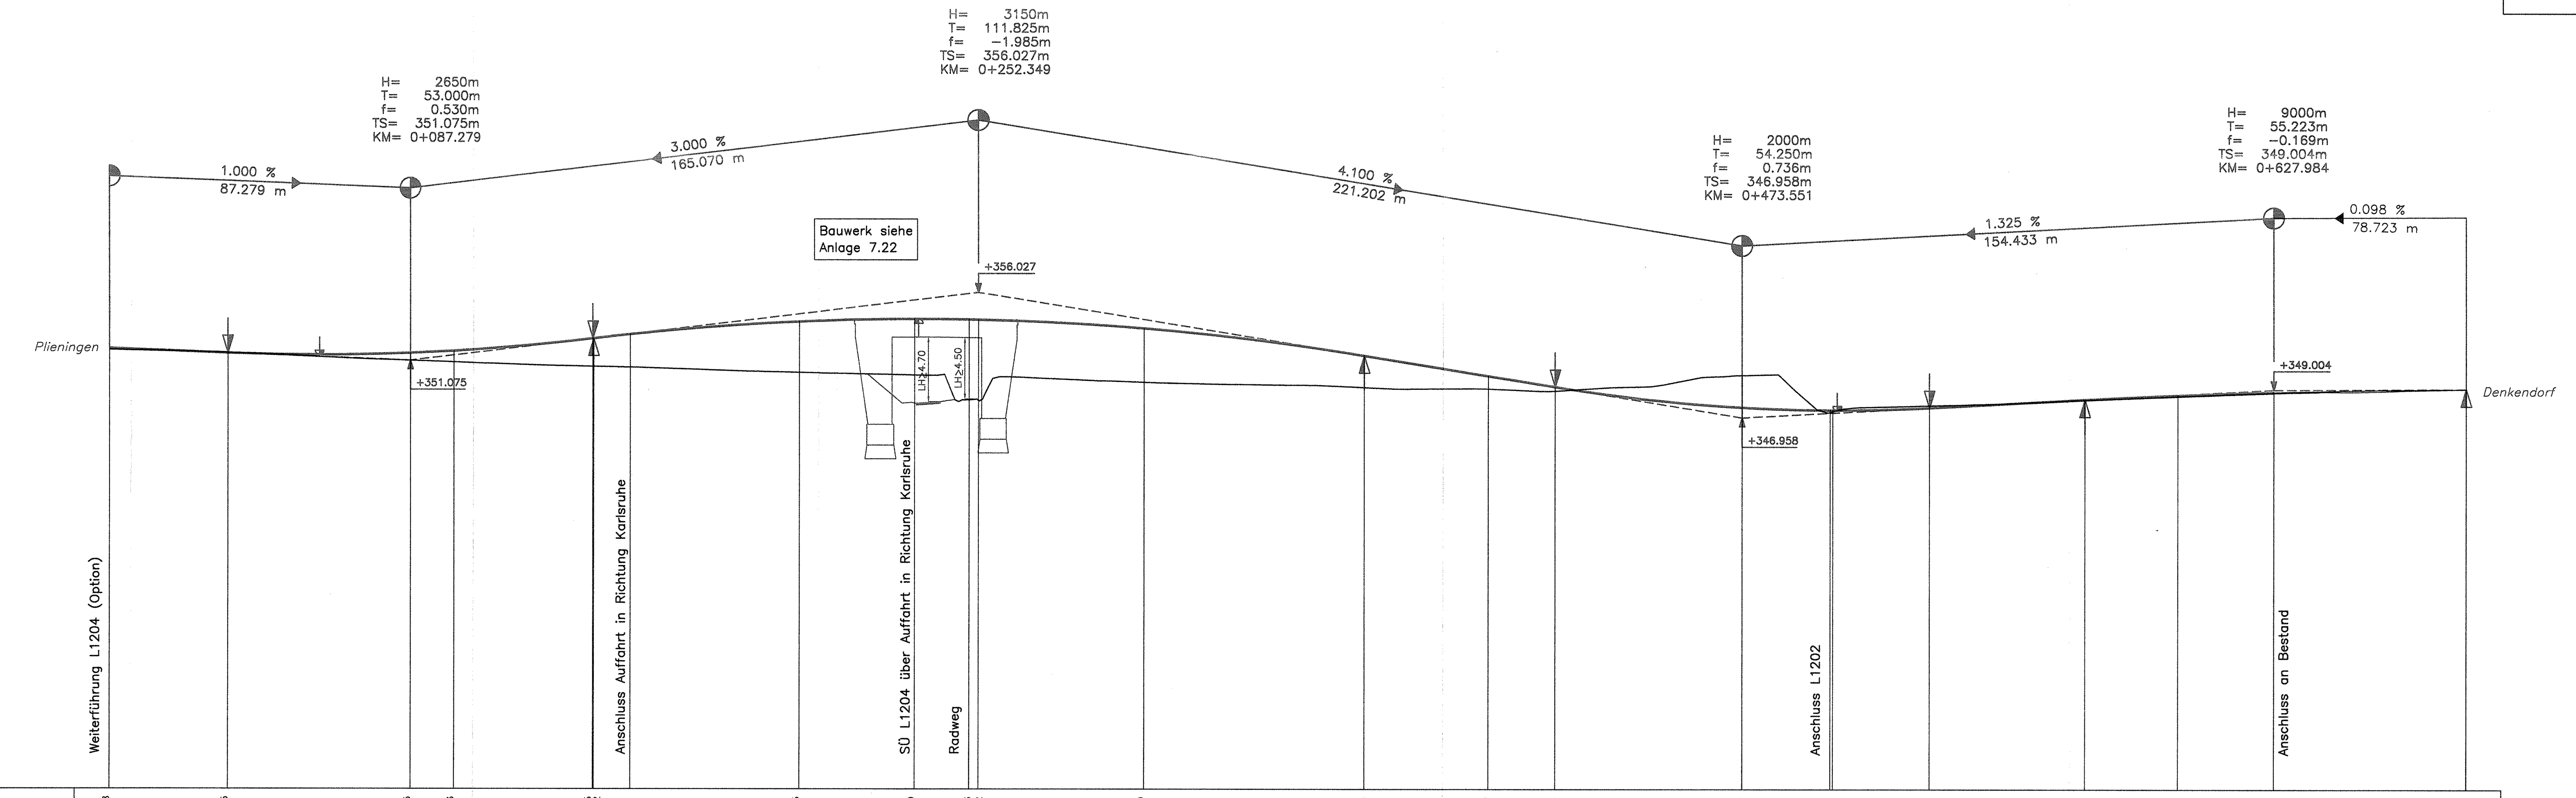

M = 1:1000/250
NN 320.00

GRADIENTE	351.948	351.605	351.605	351.763	352.665 / 352.672	352.971	353.895	354.090	354.056 / 354.042	353.420	351.442	349.973	349.182	347.694	347.502 / 347.501	347.677	348.272	348.592	348.835	349.058
GELÄNDE	351.866	351.654	351.075	350.963	350.649 / 350.648	350.592	350.216	350.034	348.232 / 348.186	349.518	349.147	349.052	348.896	350.052	347.367 / 347.417	347.642	348.232	348.514	348.771	349.058
STATION	0.000	34.279	87.279	100.000	140.279 / 140.529	151.063	200.000	233.802	249.674 / 252.349	300.000	364.174	400.000	419.301	473.551	499.248 / 500.000	527.801	572.761	600.000	627.984	683.207

0.0 0.1 0.2 0.3 0.4 0.5 0.6

KRÜMMUNGSBAND 1/R

0+000.000 | R= ∞ L=257.85 | 0+257.849 | L=71.02 A=125.00 | 0+328.872 | L=169.61 R=220.00 | 0+498.483 | L=131.36 A=170.00 | 0+629.847 | R= ∞ L=76.21

LANDKREIS	Esslingen
GEMEINDE	Neuhausen auf den Fildern

Stuttgart 21

Planfestgestellt ... vom 30. ... 2006 ... 59160 Pap 1.4 ... DB

Umgestaltung des Bahnknotens Stuttgart

Ausbau- und Neubaustrecke Stuttgart – Augsburg
Bereich Stuttgart–Wendlingen

Planfeststellungsabschnitt 1.4 Filderbereich bis Wendlingen
Bauabschnitt km 15,3+11 – km 25,2+00

Geographische Codierung	Blattschnittcodierung	Organisatorische Codierung
1 4 0 3 0 0	4 8 1 3 –	P I s h V M K 1 0

Auftraggeber: DB ProjektBau GmbH, Wolframstraße 20, 70191 Stuttgart, Tel. 07 11 / 2 27 85 – 0, Fax. 07 11 / 2 27 85 – 999

Projektsteuerung: Drees & Sommer, Infra Consult & Management GmbH, Lautenschlagerstraße 2, 70173 Stuttgart, Tel. 07 11 / 22 29 33 – 10, Fax. 07 11 / 22 29 33 – 90

Planer – bearbeitet im Auftrag der DB ProjektBau GmbH: DE-Consult, Jägerstraße 40, 70174 Stuttgart, Tel. 0711 / 229 18 – 0, Fax 0711 / 229 18 – 99

Aufgestellt: DE-Consult, gez. Glaser, Stuttgart, 30.09.2003

Höhenplan

Straßenplanung
AS Esslingen Nord, Weiterführung L1204
km 0,000...0,683

	Datum	Name
Gezeichnet	07/03	LHI
Bearbeiter	07/03	JHR

Maßstab 1:1000/250

"Urheberschutz" – Alle Rechte bei der DB ProjektBau GmbH

Änderungsvermerke

Index	Änderungen	Datum	Name

Freigabe DB ProjektBau GmbH
gez. Marquart
Datum: 01.10.2003

Ersatz für Plan–Nr. / Ersetzt durch Plan–Nr.

Genehmigungsvermerk – Eisenbahn–Bundesamt 14-06

Datum	Genehmigungsvermerk	Name	Unterschrift

Anlage Planfeststellungsunterlagen
Anlage 5.2.2
Blatt 3 von 4