Alle Höhenangaben im Neuen System

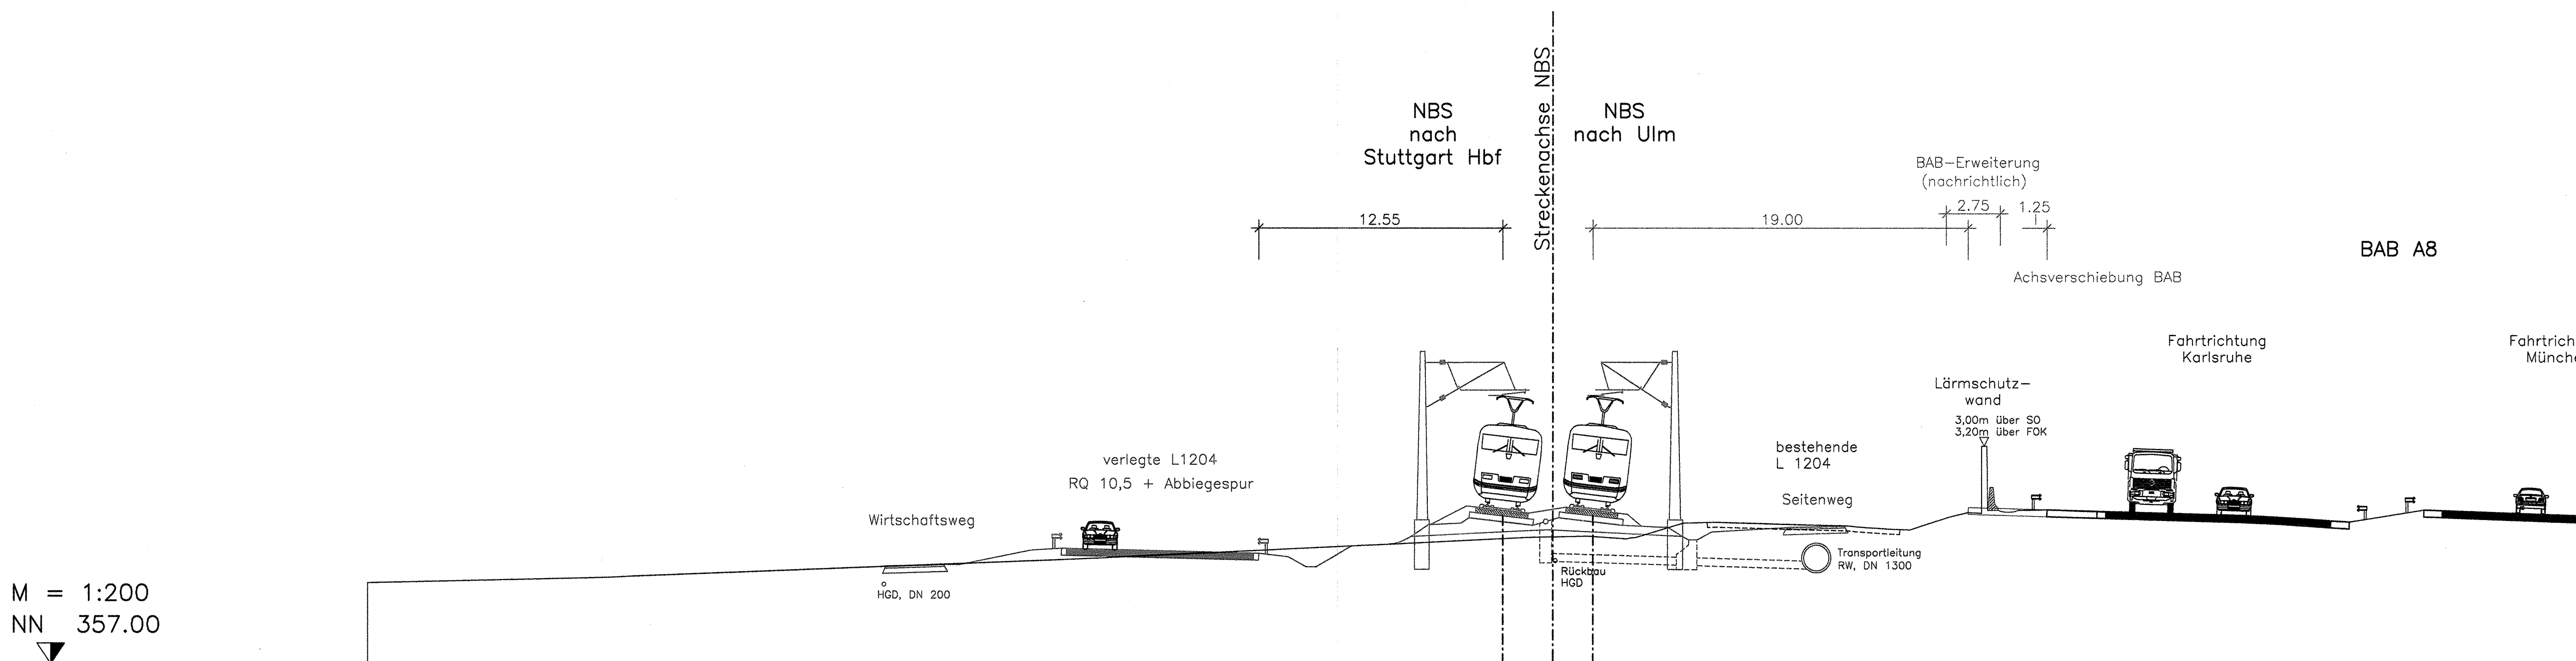

ABSTAND VON DER STRECKENACHSE	GELÄNDE	SCHIENENOBERKANTE
-60.000	361.099	
-47.891	361.359	
-46.614	361.416	
-24.862	362.259	
-23.108	362.329	
-13.340	362.810	
-8.092	363.053	
-2.500		365.169
-1.228	363.394	364.999
-0.125	363.413	
0.000	363.416	
1.788	363.452	365.167
2.000		364.997
3.685	363.313	
3.967	363.376	
4.159	363.385	
6.532	364.109	
7.702	364.143	
8.164	364.156	
12.504	364.029	
14.676	363.975	
14.912	363.964	
15.385	363.919	
16.986	363.806	
18.004	363.773	
20.067	364.434	
20.979	364.647	
21.473	364.627	
21.677	364.609	
21.680	367.400	
21.681	367.895	
21.914	367.888	
21.947	367.891	
22.391	364.737	
24.918	364.790	
25.995	364.743	
29.514	364.606	
40.229	364.168	
42.609	364.552	
44.014	364.782	
52.016	364.487	
59.375	364.209	
59.899	364.137	
60.000	364.127	

Stuttgart 21

Planfestgestellt gemäß § 18 AEG durch Beschluss vom 30. April 2008
Az.: 59160 PAP-PS21-PFA1.4
Eisenbahn-Bundesamt
Ast. Karlsruhe/Stuttgart
Im Auftrag

Umgestaltung des Bahnknotens Stuttgart

Ausbau- und Neubaustrecke Stuttgart – Augsburg
Bereich Stuttgart–Wendlingen

Planfeststellungsabschnitt 1.4 Filderbereich bis Wendlingen

Bauabschnitt km 15,3+11 – km 25,2+00

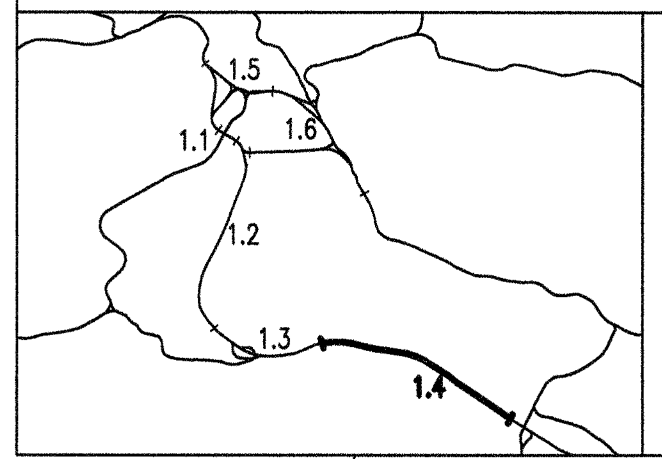

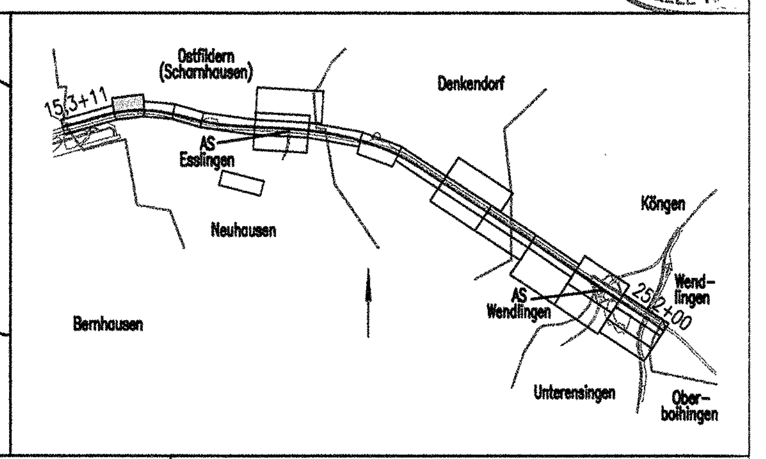

Geographische Codierung			Blattschnittcodierung		Organisatorische Codierung					
PFA	Bauabschnitt	Blattschnitt	Streckennummer	Bezirk	Phase	Planzeichen	Gewerk	Ebene	Planinhalt	Index
1.4	0 2	0 0	4 8 1 3	I F	P	I v q	V	R	3 1	0

Auftraggeber
DB ProjektBau GmbH
Wolframstraße 20
70191 Stuttgart
Tel. 07 11 / 2 27 85 – 0
Fax. 07 11 / 2 27 85 – 999

Projektsteuerung
Drees & Sommer
Infra Consult & Management GmbH
Lautenschlagerstraße 2
70173 Stuttgart
Tel. 07 11 / 22 29 33 – 10
Fax. 07 11 / 22 29 33 – 90

Planer – bearbeitet im Auftrag der DB ProjektBau GmbH
DE–Consult
Jägerstraße 40
70174 Stuttgart
Tel. 0711 / 229 18 – 0
Fax 0711 / 229 18 – 99

Aufgestellt:
DE-Consult
gez. Glaser
Stuttgart, 30.09.2003

Querschnitt

Gleisplanung

NBS km 15,9+000

	Datum	Name
Gezeichnet	07/03	LHI
Bearbeiter	07/03	KGU

Maßstab 1:200

"Urheberschutz" – Alle Rechte bei der DB ProjektBau GmbH

Änderungsvermerke

Index	Änderungen	Datum	Name

Freigabe DB ProjektBau GmbH
gez. Marquart
Datum: 01.10.2003

Ersatz für Plan–Nr. Phase Index
Ersetzt durch Plan–Nr.

Genehmigungsvermerk – Eisenbahn–Bundesamt 14-16

Datum	Genehmigungsvermerk	Name	Unterschrift

Anlage Planfeststellungsunterlagen
Anlage 6.2
Blatt 1 von 11