



Alle Höhenangaben  
im Neuen System

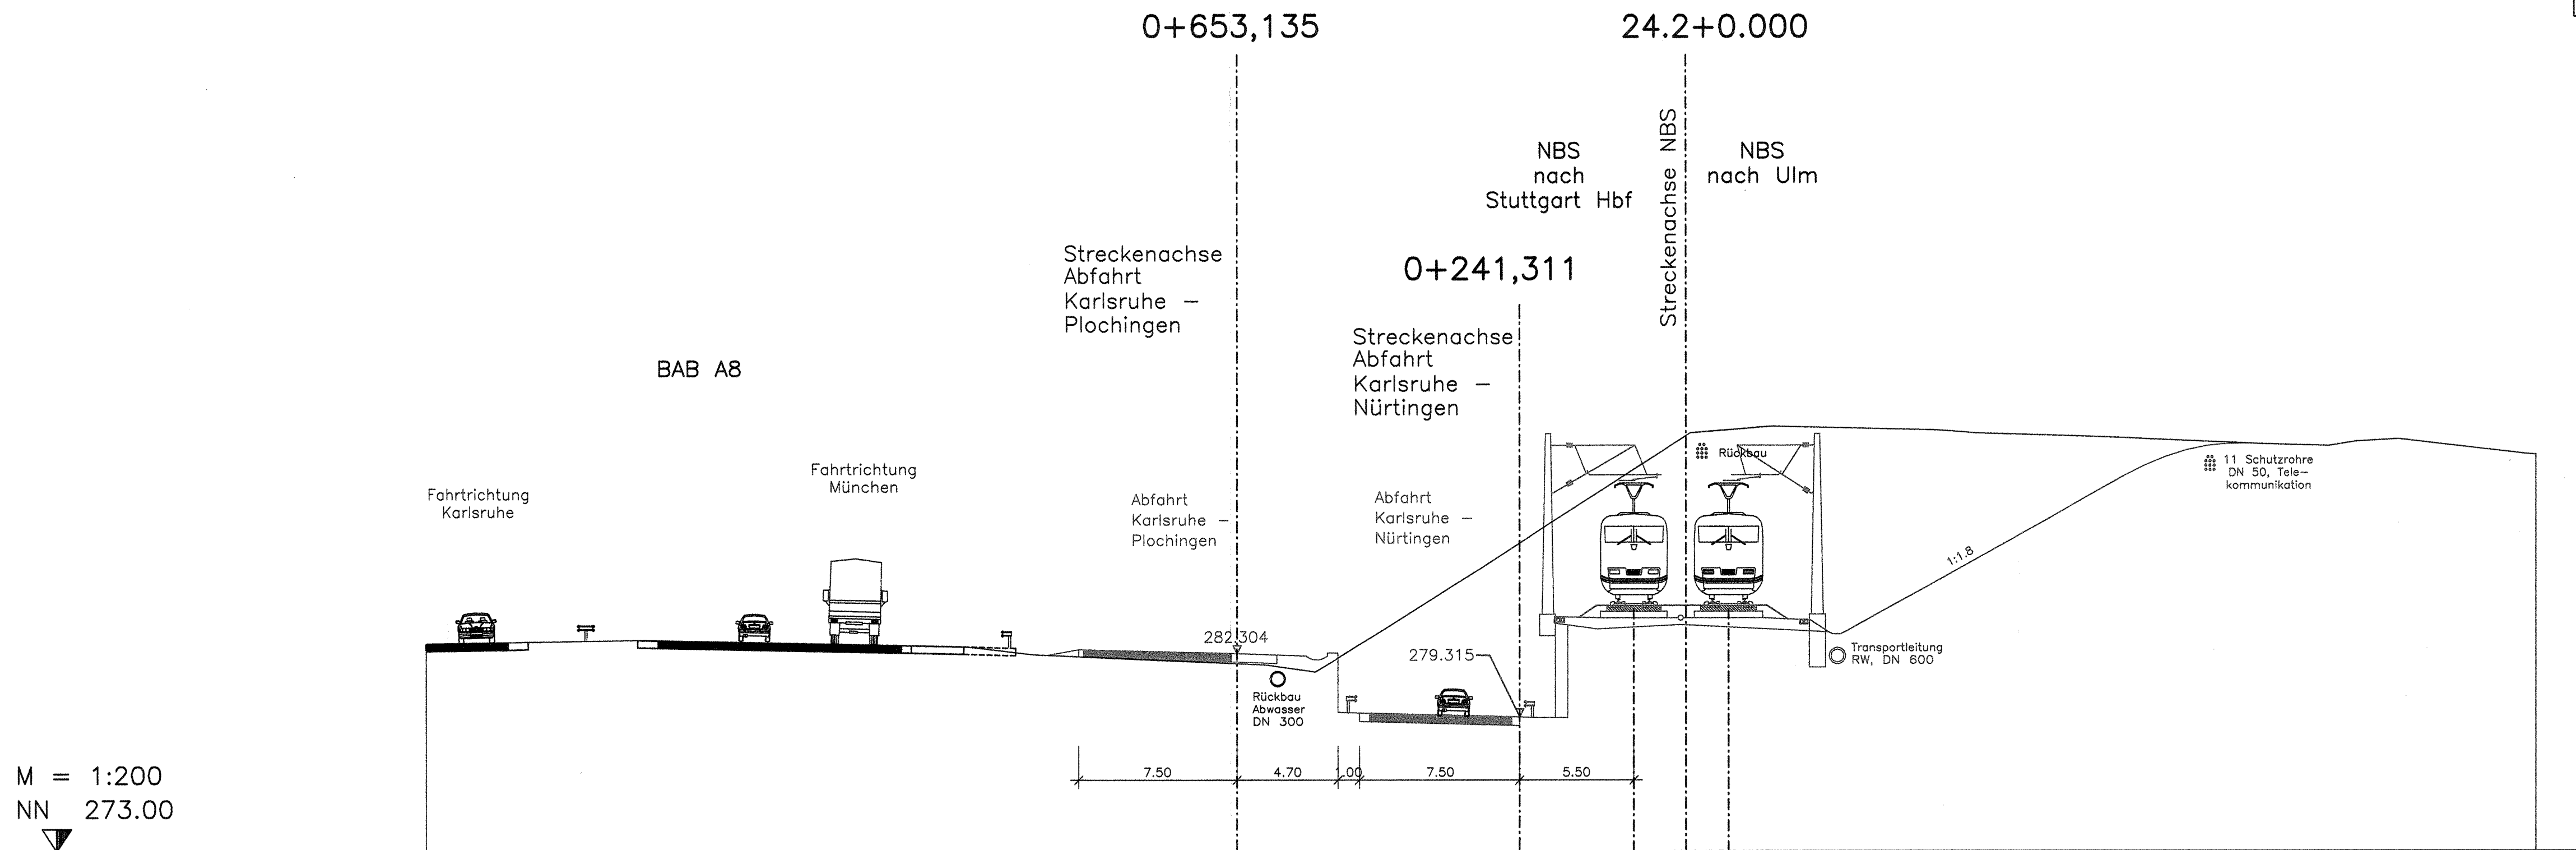

GELÄNDE	279.723	278.752	279.837	279.808	282.257	281.861	281.777	281.450	281.442	281.862	290.504	292.580	292.507	293.009	293.017	293.012	292.482	292.456	292.419	292.159	292.119	292.088	292.294	292.406	291.703										
SCHIENENoberKANTE											284.886	284.886	284.886	284.886																					
ABSTAND VON DER STRECKENACHSE	-56.225	-55.017	-49.797	-48.545	-34.565	-31.876	-31.305	-17.635	-17.348	-16.859	-3.277	-3.217	-1.782	0.000	0.203	1.283	2.718	3.927	4.043	4.315	8.819	11.719	12.659	13.659	18.414	19.117	19.819	20.765	21.535	27.521	28.953	30.346	31.579	33.603	39.532

**Umgestaltung des Bahnknotens Stuttgart**  
Ausbau- und Neubaustrecke Stuttgart - Augsburg  
Bereich Stuttgart-Wendlingen

Planfeststellungsabschnitt 1.4 Filderbereich bis Wendlingen  
Baubabschnitt km 15,3+11 - km 25,2+00

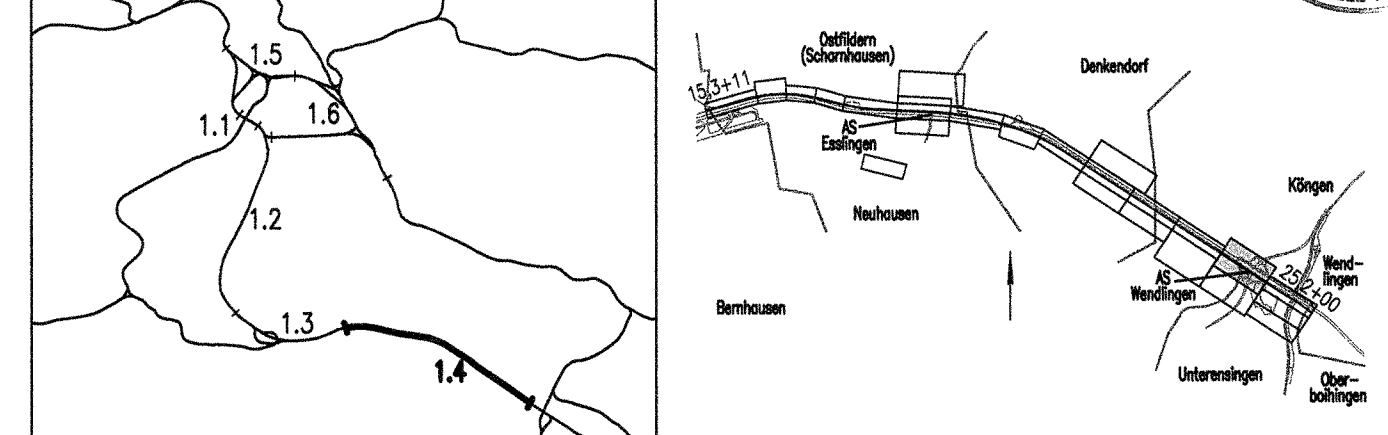

Geographische Codierung 1.4 0 4 0 0 PFA Baubabschnitt Blattschnitt	Blattschnittcodierung 4 8 1 3 I R Streckennummer Bezirk	Organisatorische Codierung P I v q V R H 1 0 Phase Planzeichen Gewerk Ebene Planinhalt Index
Auftraggeber DB ProjektBau GmbH Wolfrumstraße 20 70191 Stuttgart Tel. 07 11 / 2 27 85 - 0 Fax. 07 11 / 2 27 85 - 999	Projektsteuerung Drees & Sommer Infra Consult & Management GmbH Ludwigsplatzstraße 2 70173 Stuttgart Tel. 07 11 / 22 29 33 - 10 Fax. 07 11 / 22 29 33 - 90	Planer - bearbeitet im Auftrag der DB ProjektBau GmbH DE-Consult Ulgenstraße 40 70174 Stuttgart Tel. 0711 / 229 18 - 0 Fax 0711 / 229 18 - 99 gez. Glaser Stuttgart, 30.09.2003

<b>Querschnitt</b> Gleis- und Straßenplanung NBS km 24,2+000 AS Wendlingen, Westseite km 0+653		Datum	Name
		Gezeichnet	07/03 LHI
		Bearbeiter	07/03 KGU
Maßstab <b>1:200</b>			
"Urheberschutz" - Alle Rechte bei der DB ProjektBau GmbH			
Änderungsvermerke		Freigabe DB ProjektBau GmbH	
Index	Änderungen	Datum	Name
Genehmigungsvermerk - Eisenbahn-Bundesamt		14-30	
Datum	Genehmigungsvermerk	Name	Unterschrift
Anlage 6.3		Blatt 4 von 7	