


Umgestaltung des Bahnknotens Stuttgart
 Ausbau- und Neubaustrecke Stuttgart - Augsburg
 Bereich Stuttgart-Wendlingen

Planfeststellungsabschnitt 1.4 Filderbereich bis Wendlingen
 Bauabschnitt km 15,3+11 - km 25,2+00

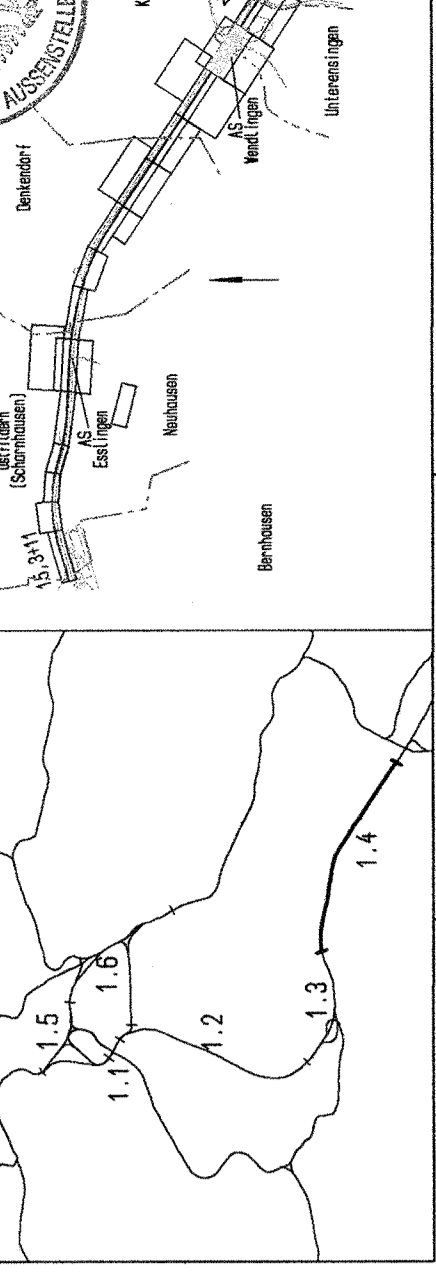

Geographische Codierung
 14 | 29 | 00 | 00
 PKZ | Bauabschnitt | Blattabschnitt

Blattschnittcodierung
 4 | 8 | 1 | 3 | U | R
 Streckennummer | Blatt | Bezirk

Organisatorische Codierung
 U | b | l | i | k | T | 1 | 0
 Planzahl | Edition | Bahnknoten | Ebene | Plannummer | Index

Auftraggeber
 DB ProjektBau GmbH
 Wilhelmsplatz 20
 70372 Stuttgart
 Tel. 07141 22 27 05 - 88
 Fax. 07141 22 27 05 - 89

Planner - bearbeitet im Auftrag der DB ProjektBau GmbH
 (E-Consult)
 Intra Consult & Management GmbH
 Altes Schloss 10
 70372 Stuttgart
 Tel. 07141 22 28 33 - 10
 Fax. 07141 22 28 33 - 50


Aufgestellt:
 gez. [Signature]
 bearbeitet, Ausdr. und Kopieren
 ist ohne weiteres gestattet.
 Letzte Änderung: 07/2008
 Tel. 07141 22 27 05 - 88
 Stuttgart, 30.03.2008

Bauwerksplan
 S1bW BAB A8-NBS, westlich des BW der Abfahrt Ker-Nü
 NBS km 24,0+97,250
 Lageplan

Änderungsvermerke
 1200
 Freigabe DB ProjektBau GmbH
 gez. [Signature]
 Datum: 01.10.2003

Genehmigungsvermerk
 Eisenbahn-Bundesamt
 Anlage Planfeststellungsunterlagen
 Antrags-Nr. []
 Phase []
 Index []
 Name []
 Unterschrift []
 Datum []
 Genehmigungsvermerk []

Blatt 1 von 3
 Anlage 7.29
 16-28

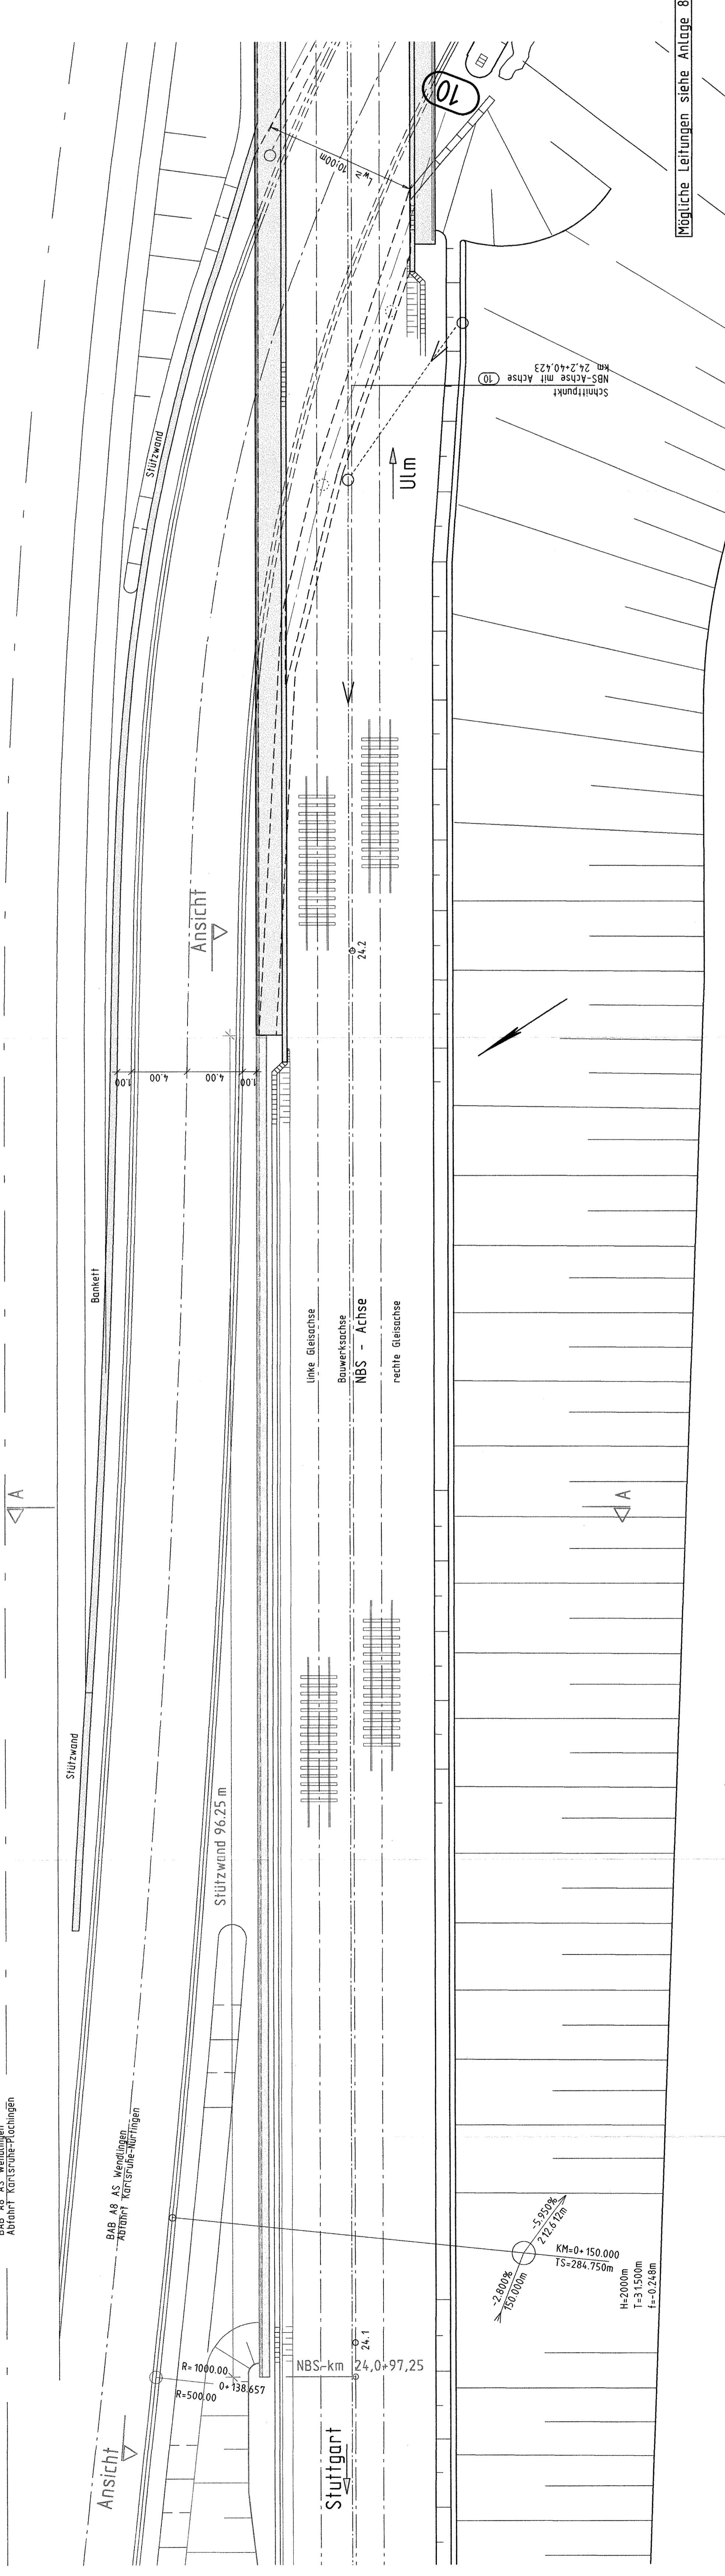

Mögliche Leitungen siehe Anlage 8