


Planfestgestellt gemäß § 21 Abs. 1 Nr. 1 S. 1 StBodSchutzG
 vom 30. April 2000

Vom
 Antragsnummer: P 571-1/03-4

Eisenbahn-Bundesamt
 Abt. Eisenbahnbau und -betrieb

Umgestaltung des Bahnknottens Stuttgart
 Ausbau- und Neubautrecke Stuttgart - Augsburg
 Bereich Stuttgart-Wendlingen

Planfeststellungsabschnitt 1.4 Filderbereich bis Wendlingen
 Bauabschnitt km 15,3+11 - km 25,2+00

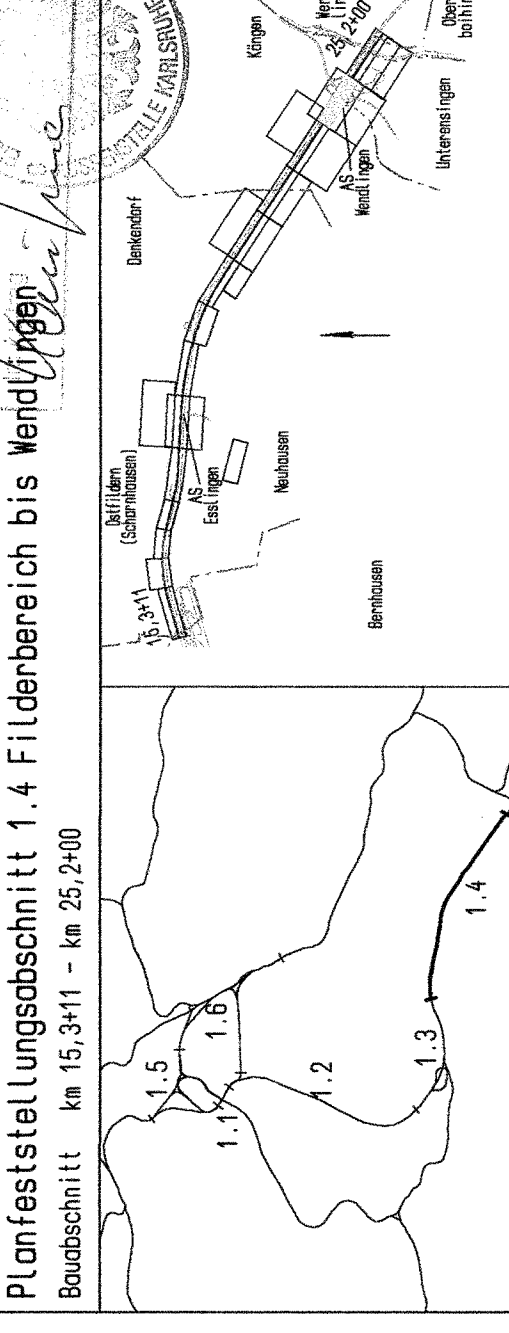

Geographische Codierung 14 3 6 0 0 1	Blattschnittcodierung 4 8 1 3	Organisatorische Codierung P 1 1 1 1 1 1 1 1 1 1 0
Auftraggeber DB Projektbau GmbH Wilfridstraße 20 70774 Stuttgart Tel. 07 11 / 27 28 33 - 0 Fax. 07 11 / 27 28 33 - 80	Projektsteuerung Drees & Sorensen Infra Condit. & Management GmbH Ludwigstr. 20 70372 Stuttgart Tel. 07 11 / 27 28 33 - 10 Fax. 07 11 / 27 28 33 - 80	Aufgestellt: gez. Leubner, Andre und Partner Ulmerstraße 40 70774 Stuttgart Tel. 07 11 / 27 28 33 - 4 Fax. 07 11 / 27 28 33 - 80

Blätter: 1 | 2 | 3 | 4 | 5 | 6 | 7 | 8 | 9 | 10

Projekt: Eisenbahnbau
 Blätter: 1 | 2 | 3 | 4 | 5 | 6 | 7 | 8 | 9 | 10

Bauwerksplan
 Stbw nördlich, Auffahrt Pio-Mü., östl. B313
 NBS km 24,6+24,911
 Schnitt A-A

Änderungsvermerke	
Nr.	Datum / Name


Freigabe DB Projektbau GmbH
 gez. Harquart
 Datum: 01.10.2003

Ersatz für Plan-Nr. Phase Probe Inbau

Anlage Planfeststellungsunterlagen
 Anlage **7.36**
 Blatt **2** von **3**

Genehmigungsvermerk - Eisenbahn-Bundesamt
 Name Unterschrift

Schnitt A-A
NBS km 24,7+22,50

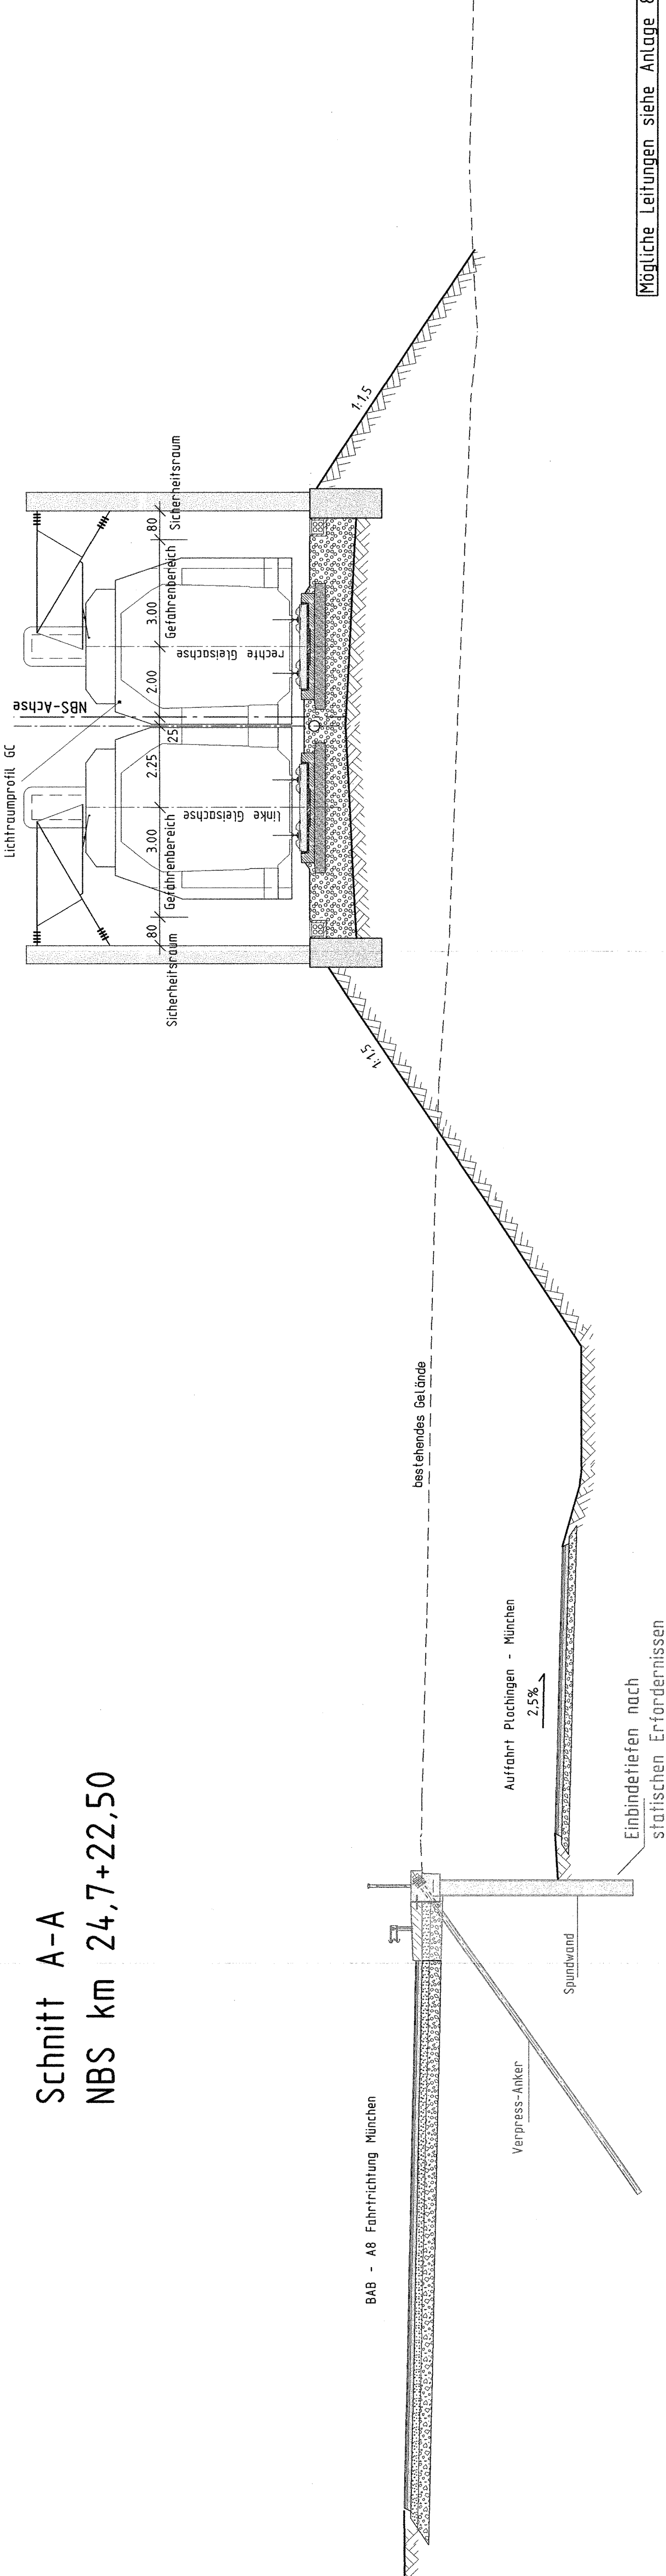

Mögliche Leitungen siehe Anlage 8
Alle Höhenangaben im Neuen System