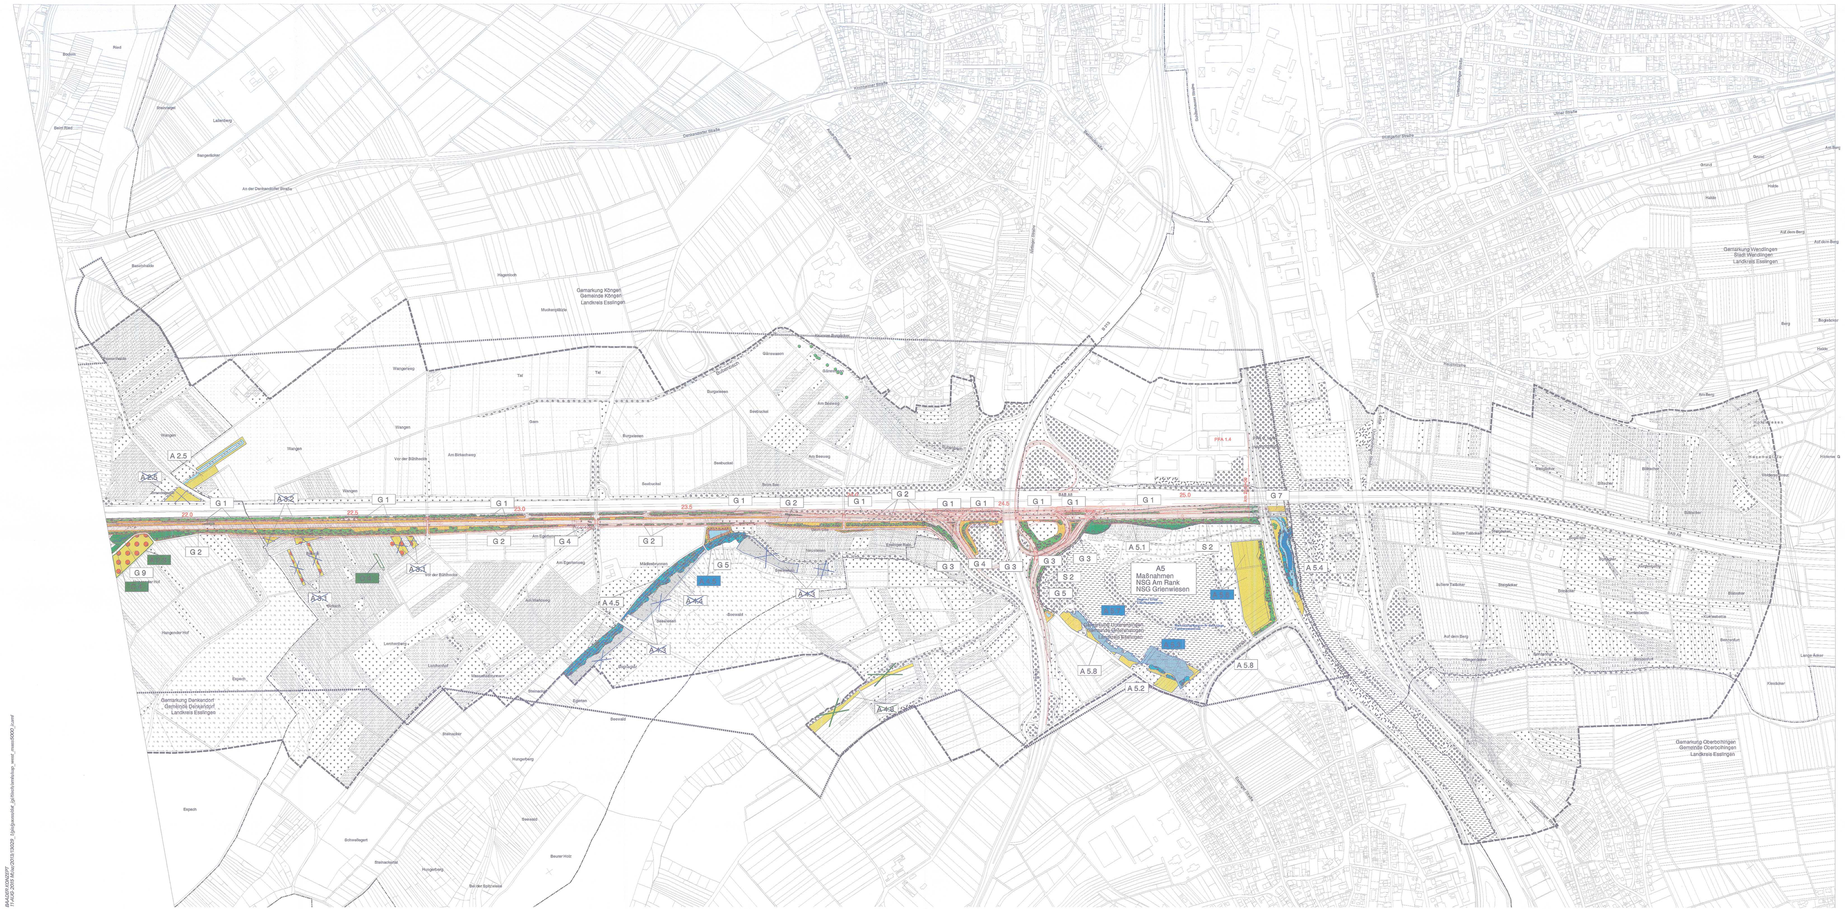

Legende

Bestand

- Wald
- Gehölz
- Grünland
- Acker, Obstplantagen
- Kleingärten, Obstbaumbestände
- Ruderalfläche
- Gewässer
- versiegelte, überbaute Flächen

Landschaftspflegerische Maßnahmen

- Waldneubegründung
- Anlage von Hecken, Feldgehölzen, Waldmänteln
- Anlage von gewässerbegleitenden Gehölzsäumen, Gehölzpflanzungen auf Feuchtstandorten
- Waldsaumgestaltung
- Anpflanzung von Einzelbäumen - Laubbäume
- Anpflanzung von Einzelbäumen - Obstbäume
- Herstellung von Habitatelementen
- Begrünung von Stütz-, Schallschutzwänden, einseitig
- Anlage von Streuobstwiesen
- Durchführung von Entwicklungsmaßnahmen in Streuobstbeständen
- Landschaftsrasensaat
- Grünlandansaat
- Grünlandextensivierung
- Parkeinrichtungsfläche (Rasensaat, Stauden- und Gehölzanpflanzung, Anlage von Wegen)
- Entwicklung und Pflege von Magerrasen und Feuchtwiesen nach Pflegeplan
- Einrichtung von Sukzessionsflächen, Saumzonen
- Entwicklung von Magerstandorten im Einschnitt
- Schotterrasen
- Rückführung von Gärten in Wiesenflächen
- Anlage von Gärten auf Ackerflächen
- Entwicklung von Feuchtbiotopen / Ansiedlung von Rifthrichtpflanzen
- Anlage von Flachufern
- naturnahe Verlegung von Fließgewässern
- Geländemodellierung: Abgrabung / Aufschüttung
- Beseitigung von Verdolungen und Aufschüttungen
- Beseitigung von Fichtenaufforstungen
- Rekultivierung bauzeitlich beanspruchter Flächen
- Rückbau technischer Einrichtungen und Wege
- Einrichtung flächiger Schutzmaßnahmen
- Einrichtung von Schutzmaßnahmen
- S 1 Schutzmaßnahme (mit Nr.)
- G 1 Gestaltungsmaßnahme (mit Nr.)
- A 1 Ausgleichsmaßnahme (mit Nr.)
- E 1 Ersatzmaßnahme (mit Nr.)
- Aussichtspunkt
- Maßnahmenabgrenzung

Sonstiges

- 0.0 Technische Planung mit Kilometrierung
- Baulogistikfläche
- Grenze des Untersuchungsraumes der Schutzgüter des LBPs und der Biotopkartierung
- Gemarkungsgrenze

1. Änderungsverfahren

- Technische Planung
- Ergänzende Maßnahmen
- Entfallende Maßnahmen

4. Änderungsverfahren

- Ergänzende Maßnahmen
- Entfallende Maßnahmen
- C 1 CEF-Maßnahme (mit Nr.)
- A A.. C 1 C 4 Aufstellung von Nistkästen / Reisighaufen/Heckenanpflanzung für die Goldammer
- C 2 Blühstreifen
- C 3 Feldlerchenfenster
- C 6 Ausgleichsmaßnahme Zauneidechse
- Grenze des Untersuchungsraums der speziellen artenschutzrechtlichen Prüfung

Für den Genehmigungsplan PFA 1.4 DE-Consult erstellt von:

UMWELT UND LANDSCHAFTSPLANUNG
DR. ROHLFING, DR. NOWAK & DR. Barkawi GbR
Landgraben 3, 86551 Aichach, Tel. 08251/8166-0, Fax 8166-9

Stuttgart 21

DB

Umgestaltung des Bahnknotens Stuttgart

Ausbau- und Neubaustrecke Stuttgart - Augsburg

Bereich Stuttgart-Wendlingen

Planfeststellungsabschnitt 1.4 Filderbereich bis Wendlingen

Bauabschnitt km 15,3+11 - km 25,2+00

Geographische Codierung: 1 4 1 4 0 0 (Nr. | Bauwerk | Teilstrecke)

Blattschnittcodierung: 4 8 1 3 I R - 6 0 (Bereich | Nummer | Buch)

Organisatorische Codierung: P U a i G U K B S 0 0 (Phase | Planstufe | Planteil | Folge)

Auftraggeber:
DBProjekt Stuttgart-Ulm GmbH
Postfach 10 60 54
70049 Stuttgart
Tel. 07 11 / 233 10 -0

Projektsteuerung:
Drees & Sommer AG
Niederlassung Projektmanagement GmbH
Lautenschlagerstraße 2
70173 Stuttgart
Tel. 07 11 / 22 80 55 - 19
Fax. 07 11 / 22 80 55 - 66

Planer - beauftragt im Auftrag der DB Projekt Stuttgart-Ulm GmbH:
DE-Consult
Hauptstätter Straße 65
70178 Stuttgart
Tel. 0711 / 220 56 - 0
Fax 0711 / 220 56 - 99

Aufgestellt:
DE-Consult
gez. Glaser
Stuttgart, 30.09.2003

Übersicht der landschaftspflegerischen Maßnahmen

"Urheberschutz" - Alle Rechte bei der DB Projekt Stuttgart-Ulm GmbH

Änderungsvermerke			
Index	Änderungen	Datum	Name
B	Kriegbll 5 - Technische Maßnahmen A 5.2	31.05.2006	gez. Marquart
	Kriegbll 5a - Technische Maßnahmen A 4.5		
	Kriegbll 5b - Planung ca. 5 Kulturbau A 5.8		
	Anpassung Maßnahmen A 5.1 und A 5.2 an Schallschutzmaßnahmen		
	Ergänzung Maßnahmen A 5.1 und A 5.2 an Schallschutzmaßnahmen		
A	Änderung der Maßnahmen A 5.8, Maßnahmen A 5.4, A 5.5, Ergänzung der Maßnahmen A 4.5	15.05.2003	gez. Hendel
	Ergänzung der Maßnahmen A 4.5		
	Ein-/Ausfahrt Baustelle Kirchheim, Baustraßenführungen, Baustellenflächen		

Genehmigungsvermerk:

Datum	Unterschrift

Genehmigungsplanung gemäß § 18 Allgemeines Eisenbahngesetz (AEG) vom 27. Dezember 1993 (BGBl. I S. 2378, 2396; 1994 I S. 2439), zuletzt geändert durch Artikel 1 des Gesetzes vom 29. August 2002 (BGBl. I S. 3478)
Aktenzeichen: 33d-8901.1-95/s005-2014#009
Eisenbahn-Bundesamt
Außenstelle Karlsruhe/Stuttgart
Datum: 16. Oktober 2003

	Datum	Name
Gezeichnet	08/03	Le
Bearbeiter	08/03	Kro/Bchm

Maßstab: 1:5.000

Freigabe DBProjekt Stuttgart-Ulm GmbH
ppa. Hoffmann
Datum: 16.06.2015

Erstellt für Plan-Nr.: Index | Blatt
Erstellt durch Plan-Nr.: Index | Blatt

Anlage Planfeststellungsunterlagen

Anlage 18.2.3

Blatt 3B von 3

BAUDIS 4000/97
TK ADO 2003 Mod/2003/1000/B - Übersichtsblatt_gültiges Arbeitsblatt.dgn, Modell: Modell4000_Layer