

Umgestaltung des Bahnknotens Stuttgart

Ausbau- und Neubaubstrecke Stuttgart - Augsburg
Bereich Stuttgart-Wendlingen

Planfeststellungsabschnitt 1.4 Filderbereich bis Wendlingen

Baubabschnitt km 15,3+11 - km 25,2+00



Geographische Codierung		Blattschnittcodierung		Organisatorische Codierung	
1.4	1.4	4	8	1	3
0	0	I	G	P	U
0	0	0	0	0	0

Auftraggeber DB Projekt Stuttgart-Ulm GmbH Räpplerstraße 17 70191 Stuttgart Tel. 07 11 / 993 19 - 0	Projektsteuerung Drees & Sommer AG Infra Consult & Management GmbH Laufenschlagstraße 2 70173 Stuttgart Tel. 07 11 / 22 29 33 - 10 Fax. 07 11 / 22 29 33 - 90	Planer - bearbeitet im Auftrag der DB Projekt Stuttgart-Ulm GmbH DE-Consult Jägerstraße 40 70174 Stuttgart Tel. 0711 / 229 18 - 0 Fax. 0711 / 229 18 - 99	Aufgestellt: DE-Consult gez. Glaser Stuttgart, 30.09.2003
--	--	---	--

Landschaftspflegerischer Maßnahmenplan NBS km 15,943 bis 16,435		Datei	Name
Gezeichnet	08/03	Le	
Bearbeitet	08/03	Ja/Schm	


Maßstab: **1:1.000**

Freigabe DB Projekt Stuttgart-Ulm GmbH
Datum: 08.07.2014

Ersatz für Plan-Nr. Phase Index
Ersetzt durch Plan-Nr.

Anlage Planfeststellungsunterlagen
Anlage **18.2.4**

Blatt **3B** von **21**

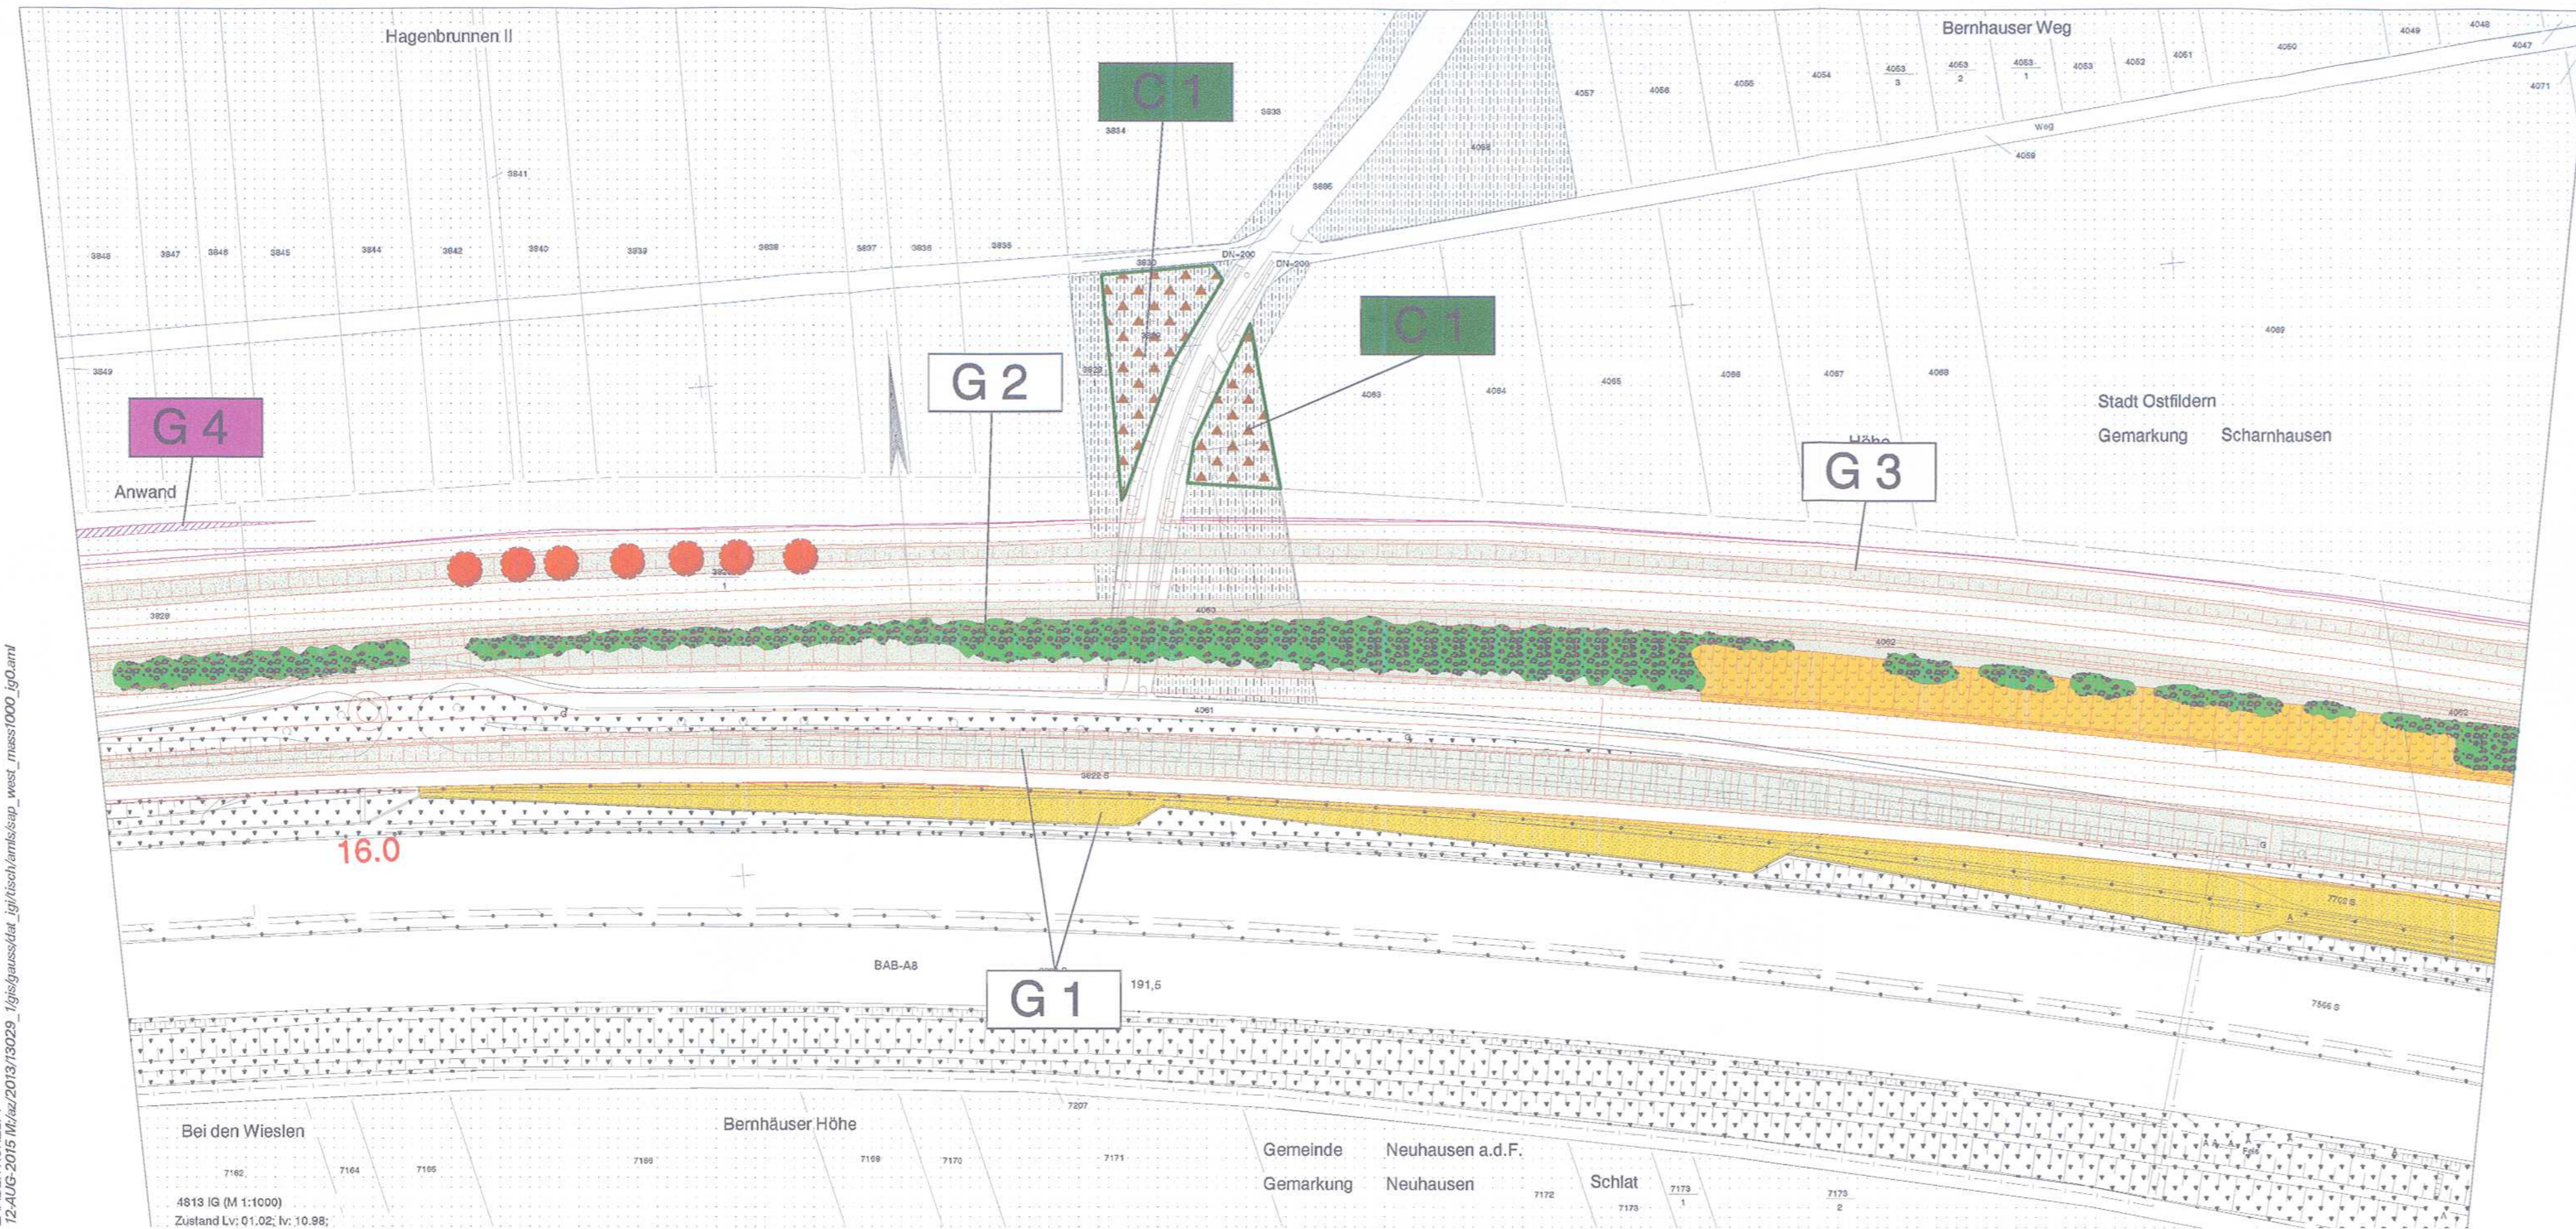

Legende

Bestand

	Wald		Kleingärten, Obstbaumbestände
	Gehölz		Ruderaffläche
	Grünland		Gewässer
	Acker, Obstplantagen		versiegelte, überbaute Flächen

Landschaftspflegerische Maßnahmen

	Waldneubegründung
	Anlage von Hecken, Feldgehölzen, Waldmänteln
	Anlage von gewässerbegleitenden Gehölzsäumen, Gehölzpflanzungen auf Feuchtstandorten
	Waldsaumgestaltung
	Anpflanzung von Einzelbäumen - Laubbäume
	Anpflanzung von Einzelbäumen - Obstbäume
	Herstellung von Habitatelementen
	Begrünung von Stütz-, Schallschutzwänden, einseitig
	Anlage von Streuobstwiesen
	Durchführung von Entwicklungsmaßnahmen in Streuobstbeständen
	Landschaftsrasenansaat
	Grünlandansaat
	Grünlandextensivierung
	Parkeinrichtungsfäche (Rasenansaat, Stauden- und Gehölzanpflanzung, Anlage von Wegen)
	Entwicklung und Pflege von Magerrasen und Feuchtwiesen nach Pflegeplan
	Einrichtung von Sukzessionsflächen, Saumzonen
	Entwicklung von Magerstandorten im Einschnitt
	Schotterrassen
	Rückführung von Gärten in Wiesenflächen
	Anlage von Gärten auf Ackerflächen
	Entwicklung von Feuchtbiotopen / Ansiedlung von Röhrichtpflanzen
	Anlage von Flachufern
	naturnahe Verlegung von Fließgewässern

	Beseitigung von Verdolungen und Aufschüttungen
	Beseitigung von Fichtenaufforstungen
	Rekultivierung bauzeitlich beanspruchter Flächen
	Rückbau technischer Einrichtungen und Wege
	Einrichtung flächiger Schutzmaßnahmen
	Einrichtung von Schutzmaßnahmen
	Schutzmaßnahme (mit Nr.)
	Gestaltungsmaßnahme (mit Nr.)
	Ausgleichsmaßnahme (mit Nr.)
	Ersatzmaßnahme (mit Nr.)
	Aussichtspunkt
	Maßnahmenabgrenzung

Sonstiges

	Technische Planung mit Kilometrierung
	Baulogistikfläche
	Grenze des Untersuchungsraumes
	Gemarkungsgrenze
	Flurstücksnummer

3. Änderungsverfahren

	Technische Planung
	Ergänzende Maßnahmen
	Entfallende Maßnahmen

4. Änderungsverfahren

	Ergänzende Maßnahmen
	Entfallende Maßnahmen
	CEF-Maßnahme (mit Nr.)
	C 1 Aufstellung von Nistkästen
	C 4 Reisighaufen/Heckenanpflanzung für die Goldammer

Für den Generalplaner PIA 1.4 DE-Consult erstellt von:

UMWELT- UND LANDSCHAFTSPLANUNG
DR. SCHLIEBE, DR. SCHMIDT & DR. BOHMANN GBR
Langgasse 5, 89550 Wendlingen, Tel. 05929/1005-0, Fax 91005-9