


Umgestaltung des Bahnknotens Stuttgart

Ausbau- und Neubaustrecke Stuttgart - Augsburg
Bereich Stuttgart-Wendlingen

Planfeststellungsabschnitt 1.4 Filderbereich bis Wendlingen

Baub Abschnitt km 15,3+11 - km 25,2+00

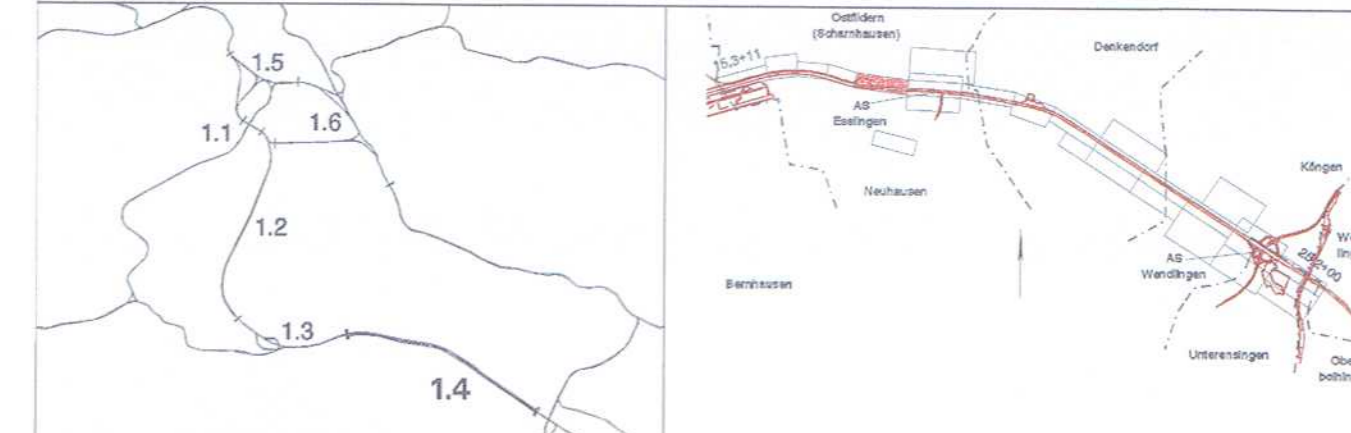

Geographische Codierung PFZ Bauabschnitt: Blattschnitt	Blattschnittcodierung Strichnummer	Organisatorische Codierung Pflanzzeichen	
1 4 1 4 0 0	4 8 1 3 1 1 - -	P U a - U K J 5 0 0	
14 14 00	481311--	PUa-UKJ500	
DB Projekt Stuttgart-Ulm GmbH Rappelstraße 17 70191 Stuttgart Tel. 07 11 / 933 19 - 0	Drees & Sommer AG Infra Consult & Management GmbH Lautenschlagerstraße 2 70173 Stuttgart Tel. 07 11 / 22 29 33 - 10 Fax. 07 11 / 22 29 33 - 90	DE-Consult Jägerstraße 40 70174 Stuttgart Tel. 0711 / 229 18 - 0 Fax 0711 / 229 18 - 59	DE-Consult gez. Glaser Stuttgart, 30.09.2003

Landschaftspflegerischer Maßnahmenplan
NBS km 16,933 bis 17,825

Datum: 08/03, Name: Lo
Gezeichnet: 08/03, Lo
Bearbeiter: 08/03, Ja/Schm

Maßstab: 1:1.000


Freigabe: DB Projekt Stuttgart-Ulm GmbH
gez. Jacobi

Datum: 08.07.2014

Ersatz für Plan-Nr.	Phase	Index
Ersetzt durch Plan-Nr.		
Anlage Planfeststellungsunterlagen		
Anlage 18.2.4		
Blatt 5C von 21		

Planungsrechtliche Zulassungsentscheidung
erteilt am 16. Oktober 2015
59101-591pa/009-2014#009
Eisenbahn-Bundesamt, Außenstelle Karlsruhe/Stuttgart
Im Auftrag: Rommel

UNWILT- UND LANDSCHAFTSPLANUNG
DR. SCHUEBE, DR. SCHMIDT & DR. BOHMEN GBR
Langgasse 3, 69610 Wandlitz, Tel. 09262/1001-0, Fax 09262/1001-5

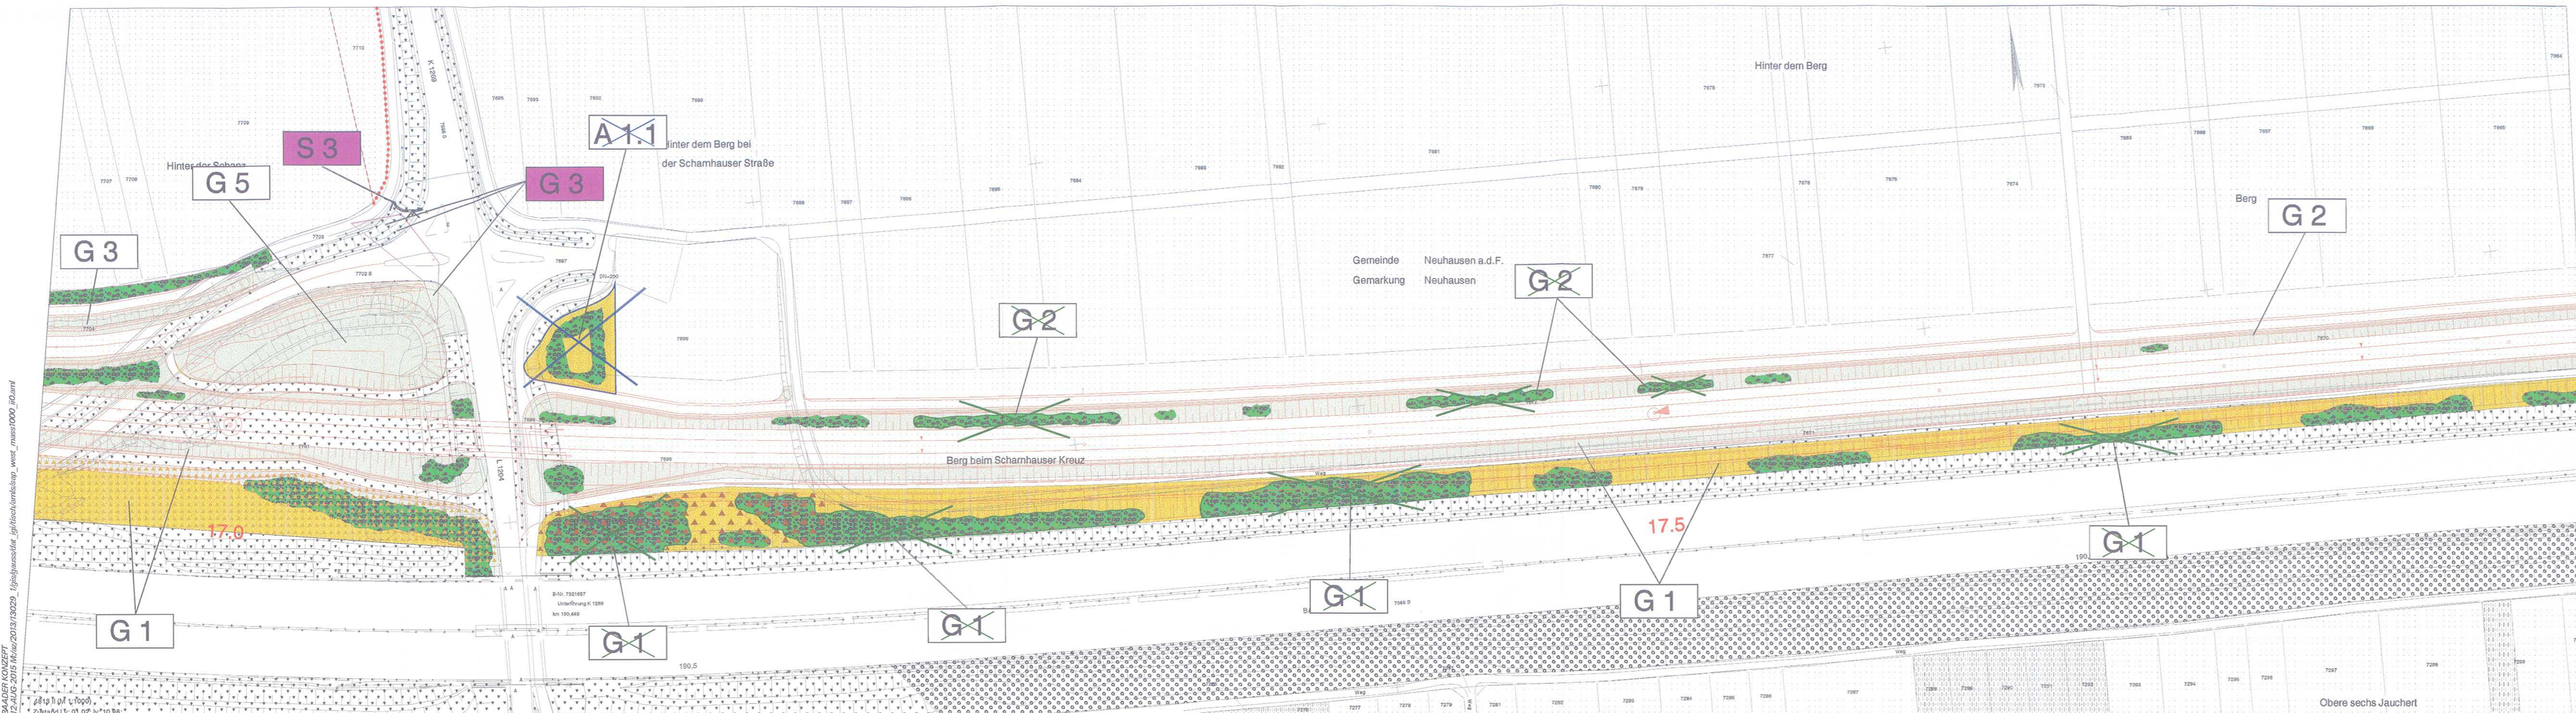

Legende Bestand

	Wald		Kleingärten, Obstbaumbestände
	Gehölz		Ruderalfläche
	Grünland		Gewässer
	Acker, Obstplantagen		versiegelte, überbaute Flächen

Landschaftspflegerische Maßnahmen

- Waldneubegründung
- Anlage von Hecken, Feldgehölzen, Waldmänteln
- Anlage von gewässerbegleitenden Gehölzsäumen, Gehölzpflanzungen auf Feuchtstandorten
- Waldsaumgestaltung
- Anpflanzung von Einzelbäumen - Laubbäume
- Anpflanzung von Einzelbäumen - Obstbäume
- Herstellung von Habitatelementen
- Begründung von Stütz-, Schallschutzwänden, einseitig
- Anlage von Streuobstwiesen
- Durchführung von Entwicklungsmaßnahmen in Streuobstbeständen
- Landschaftsrasenansaat
- Grünlandansaat
- Grünlandextensivierung
- Parkeinrichtungsfäche (Rasenansaat, Stauden- und Gehölzanzpflanzung, Anlage von Wegen)
- Entwicklung und Pflege von Magerrasen und Feuchtwiesen nach Pflegeplan
- Einrichtung von Sukzessionsflächen, Saumzonen
- Entwicklung von Magerstandorten im Einschnitt
- Schotterrassen
- Rückführung von Gärten in Wiesenflächen
- Anlage von Gärten auf Ackerflächen
- Entwicklung von Feuchtbiodopen / Ansiedlung von Röhrichtpflanzen
- Anlage von Flachufern
- naturnahe Verlegung von Fließgewässern

Sonstiges

- Technische Planung mit Kilometrierung
- Bauleistungsfläche
- Grenze des Untersuchungsraumes
- Gemarkungsgrenze
- Flurstücksnummer

3. Änderungsverfahren

- Technische Planung
- Ergänzende Maßnahmen
- Entfallende Maßnahmen

4. Änderungsverfahren

- Ergänzende Maßnahmen
- Entfallende Maßnahmen
- CEF-Maßnahme (mit Nr.)
- C 1 Aufstellung von Nistkästen
- C 4 Reisighaufen/Heckenanpflanzung für die Goldammer

BAUGER KONZERT
 12. AUGUST 2015, 19.30 Uhr
 Tickets: 0711 / 933 19 - 0