


Schnitt A-A M 1:100

Umgestaltung des Bahnknotens Stuttgart
 Ausbau- und Neubaustrecke Stuttgart - Augsburg
 Bereich Stuttgart-Wendlingen

Planfeststellungsabschnitt 1.4 Filderbereich bis Wendlingen
 Bauabschnitt km 15,3+11 - km 25,2+00

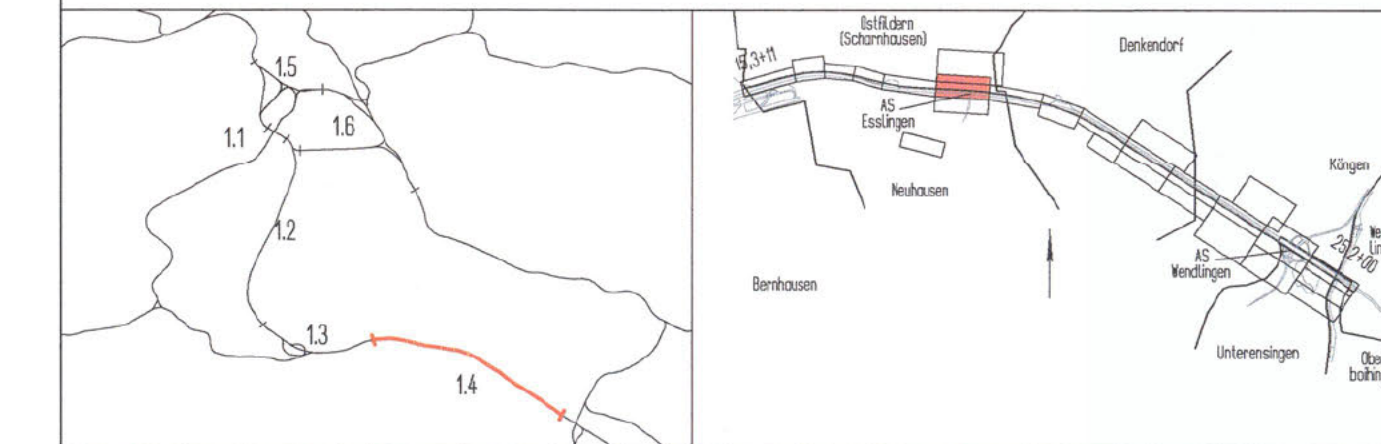


Geographische Codierung 1.4 0 4 0 0		Blattschnittcodierung 4 8 1 3 I K		Organisatorische Codierung P I b g I 0 3 1 0	
Auftraggeber DB Projekt Stuttgart-Ulm GmbH Ripplengraben 17 70391 Stuttgart		Projektsteuerung		Planner - bearbeitet im Auftrag der DB Projekt Stuttgart-Ulm GmbH Aufgestellt: DB Engineering & Consulting GmbH Mörchstr. 29 70391 Stuttgart	
DB Projekt Stuttgart-Ulm GmbH		RS Ingenieure		Stuttgart, 20.11.2019	

Bauwerksplan EU L1202 km 18,4+13,220 Schnitt A-A BW 4.1604		Datum	Name	
		Gezeichnet	11/19	Karch
		Bearbeiter	11/19	Karch

"Urheberschutz" - Alle Rechte bei der DB Projekt Stuttgart-Ulm GmbH

Index	Änderungen	Datum	Name
A	Feststellungsentwurf AB Umgestaltung der AS Esslingen des Regierungspräsidiums Stuttgart	28.08.2018	C. Wolff
B	Kappenverbreiterung wegen Lastabtrag Blendschutzwandverankerung	11/2019	R. Karch

Genehmigungs		Datum	Schrift

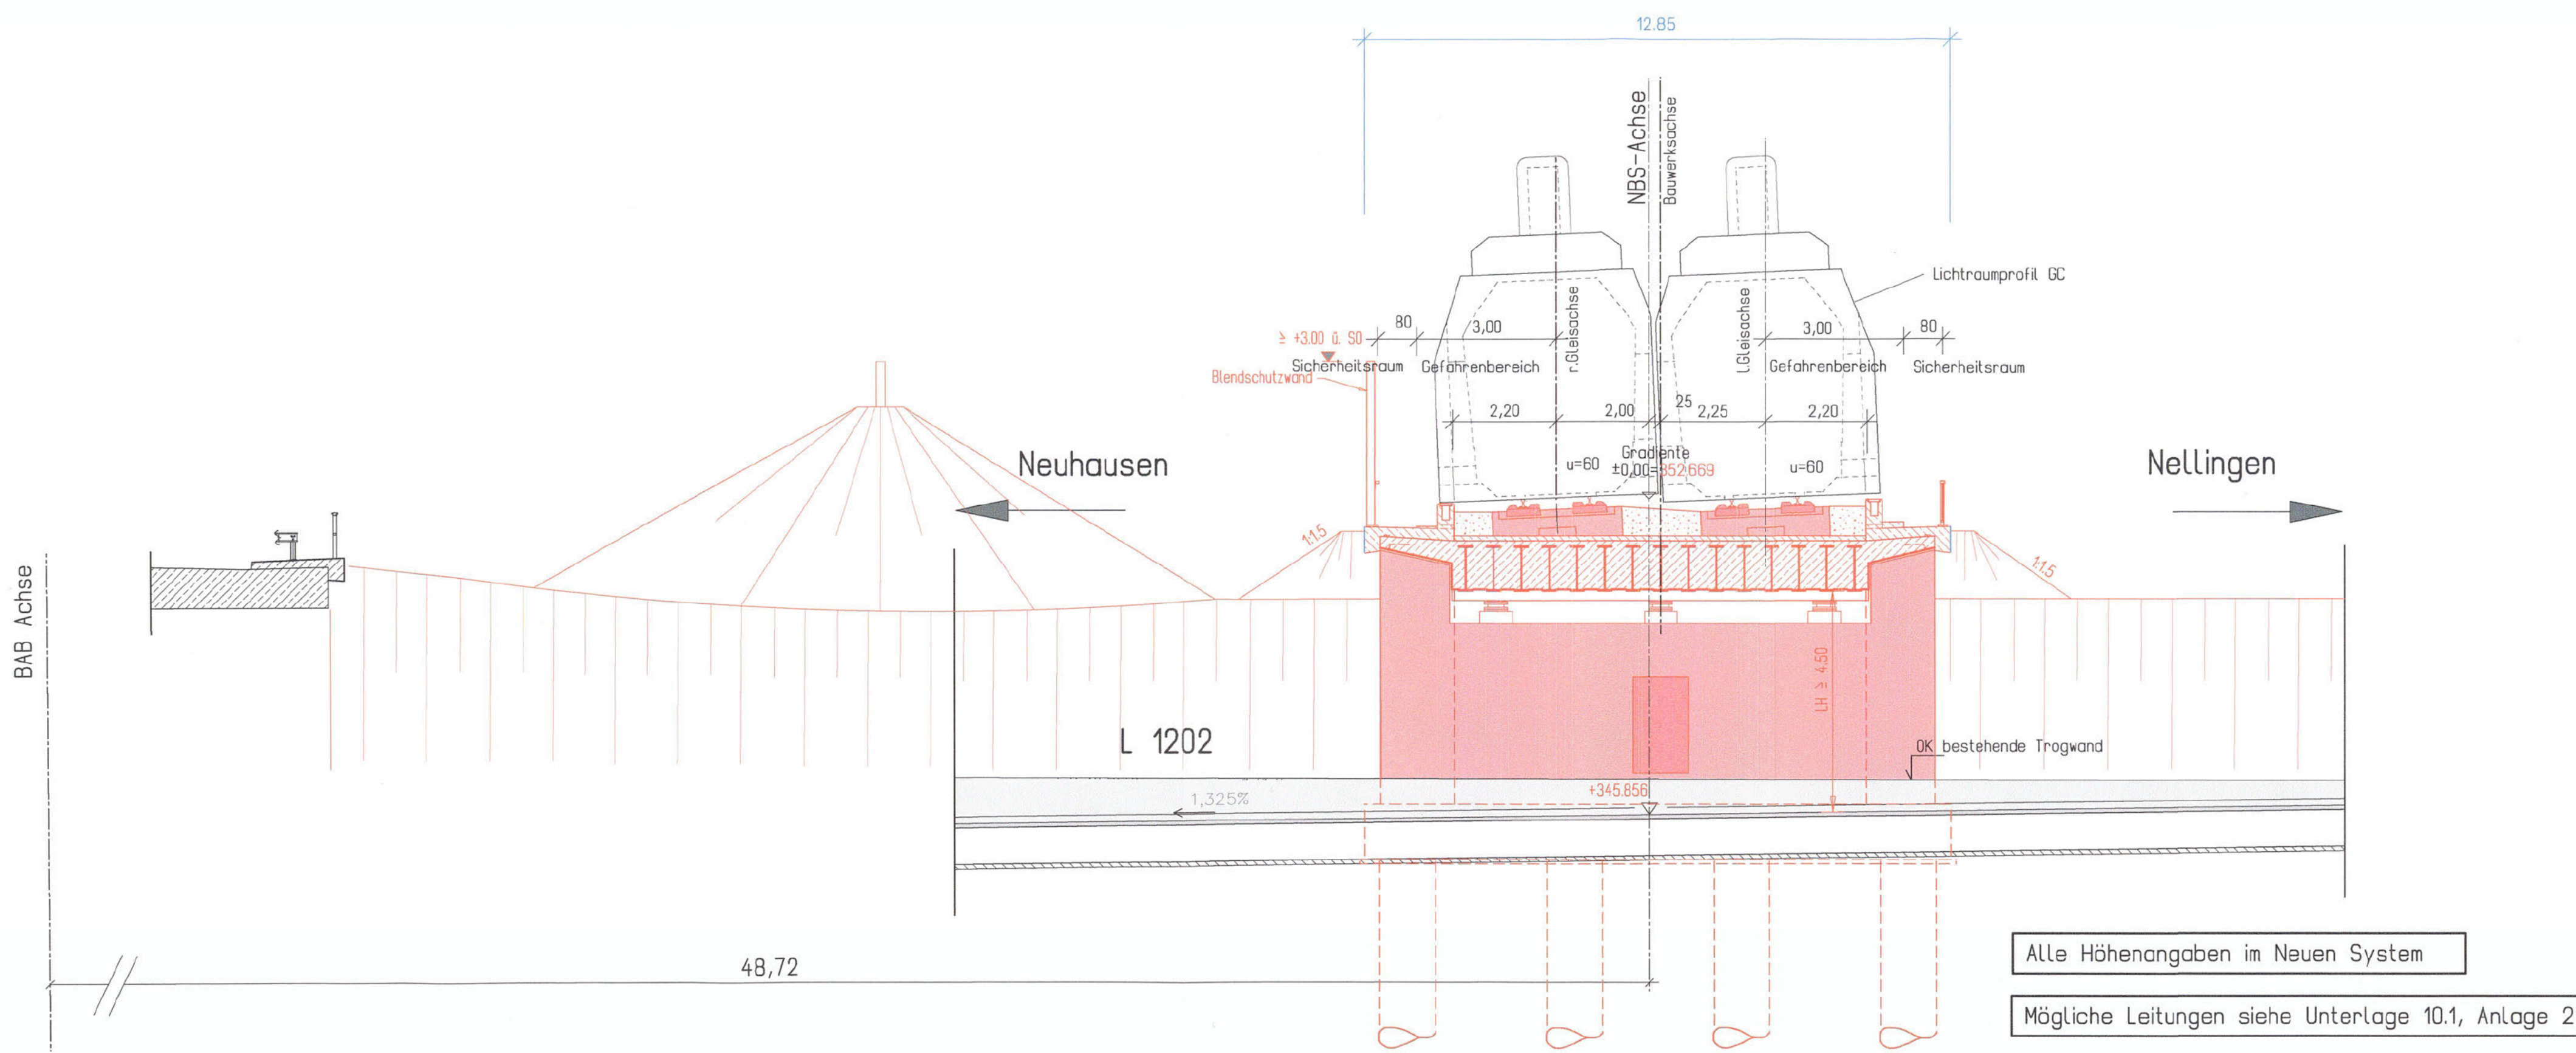

Alle Höhenangaben im Neuen System
 Mögliche Leitungen siehe Unterlage 10.1, Anlage 2