


ra = 4000.000 m
lta = 47.434 m
a = 0.281 m
Bau-km -3.9-15.433
NW = N277.348 m

ra = 6400.000 m
lta = 67.200 m
a = 0.353 m
Bau-km -3.1-96.061
NW = N259.364 m

ra = 4000.000 m
lta = 23.784 m
a = 0.071 m
Bau-km -1.0-92.634
NW = N250.950 m

ra = 7500.000 m
lta = 10.449 m
a = 0.007 m
Bau-km -0.5-17.500
NW = N241.810 m

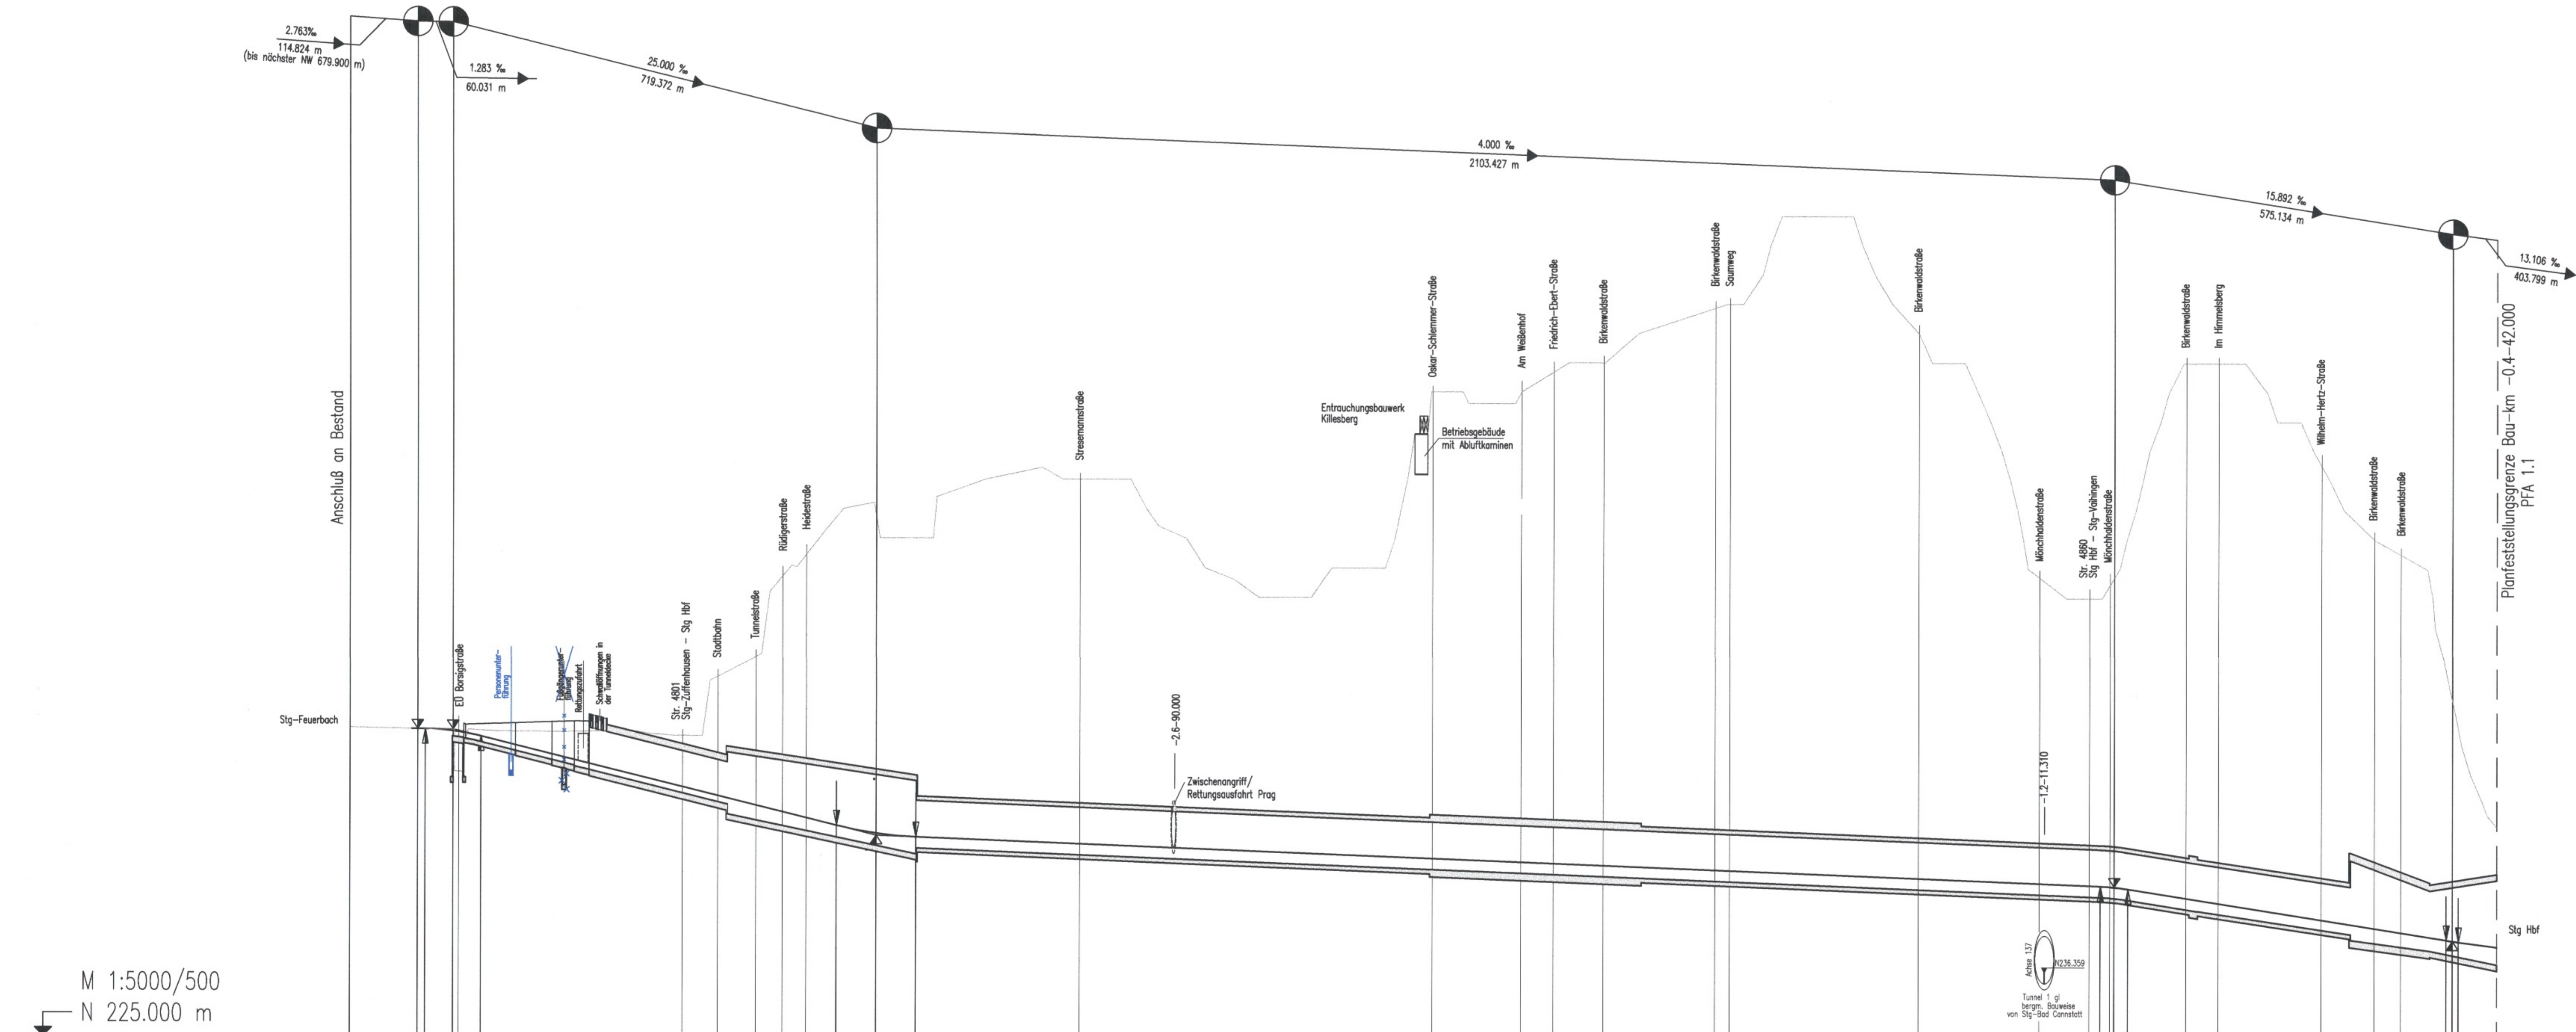

Kilometrierung	-4.0	-3.9	-3.8	-3.7	-3.6	-3.5	-3.4	-3.3	-3.2	-3.1	-3.0	-2.9	-2.8	-2.7	-2.6	-2.5	-2.4	-2.3	-2.2	-2.1	-2.0	-1.9	-1.8	-1.7	-1.6	-1.5	-1.4	-1.3	-1.2	-1.1	-1.0	-0.9	-0.8	-0.7	-0.6	-0.5	-0.4	-0.3	-0.2	-0.1	0.0

M 1:5000/500
N 225.000 m

bearbeitet von: **müller + hereth**
Ingenieurbüro für Tunnel- und Felsbau
Kerlestraße 46b
78133 Karlsruhe
Tel: (0721) 35461-0
Fax: (0721) 35461-25
E-mail: office.karlsruhe@muelhereth.com

Höhenangaben im NEUEN SYSTEM:
Höhendifferenz zw. altem (würtl.)
System und Neuem System

Stuttgart 21
Umgestaltung des Bahnknotens Stuttgart
Ausbau- und Neubaustrasse Stuttgart - Augsburg
Bereich Stuttgart - Wendlingen mit Flughafenbindung
Planfeststellungsabschnitt 1.5 Zuführung Feuerbach/Bad Cannstatt - Generalplanung
Bau-km -4.0-90.340 bis Bau-km -0.4-42.000 / Stat. -4.8-64.359 bis Bau-km -0.4-42.000

Geographische Codierung: 1.5 | 0 | 1 | 0 | 0
Blattschnittcodierung: 4 | 8 | 1 | 3 | X | X | X | X | X | X | P | I | s | h | u | V | M | Z | I | 0 | A
Organisatorische Codierung: Eisenbahn-Bundesamt
Stuttgart, den 17.10.2010

Übersichtshöhenplan
Fernbahn nach Feuerbach, Achse 252
Str. 4813 Stg-Feuerbach - Um Hbf, Bau-km -4.0-90.290 bis -0.4-42.000
Maßstab: 1:5000/500
Gezeichnet: 12/02 Negru (BV)
Bearbeiter: 12/02 Mermier (BV)
Datum: 09.06.06
Ersatz durch Plan-Nr. []
Anlage Planfeststellungsunterlagen
Blatt 2A von 2

Änderungsvermerke
Index | Änderungen | Datum | Name
1 | diese Planunterlagen sind... | 12.07.04 | gez. Marquart
