


ra = 4000.000 m	ra = 7000.000 m	ra = 7000.000 m
lta = 16.090 m	lta = 14.816 m	lta = 11.109 m
a = 0.032 m	a = 0.016 m	a = 0.009 m
Stat -1.2-00.000	Stat/Bau-km -0.7-13.807	Bau-km -0.6-13.437
NW = N250.559 m	NW = N244.702 m	NW = N243.068 m

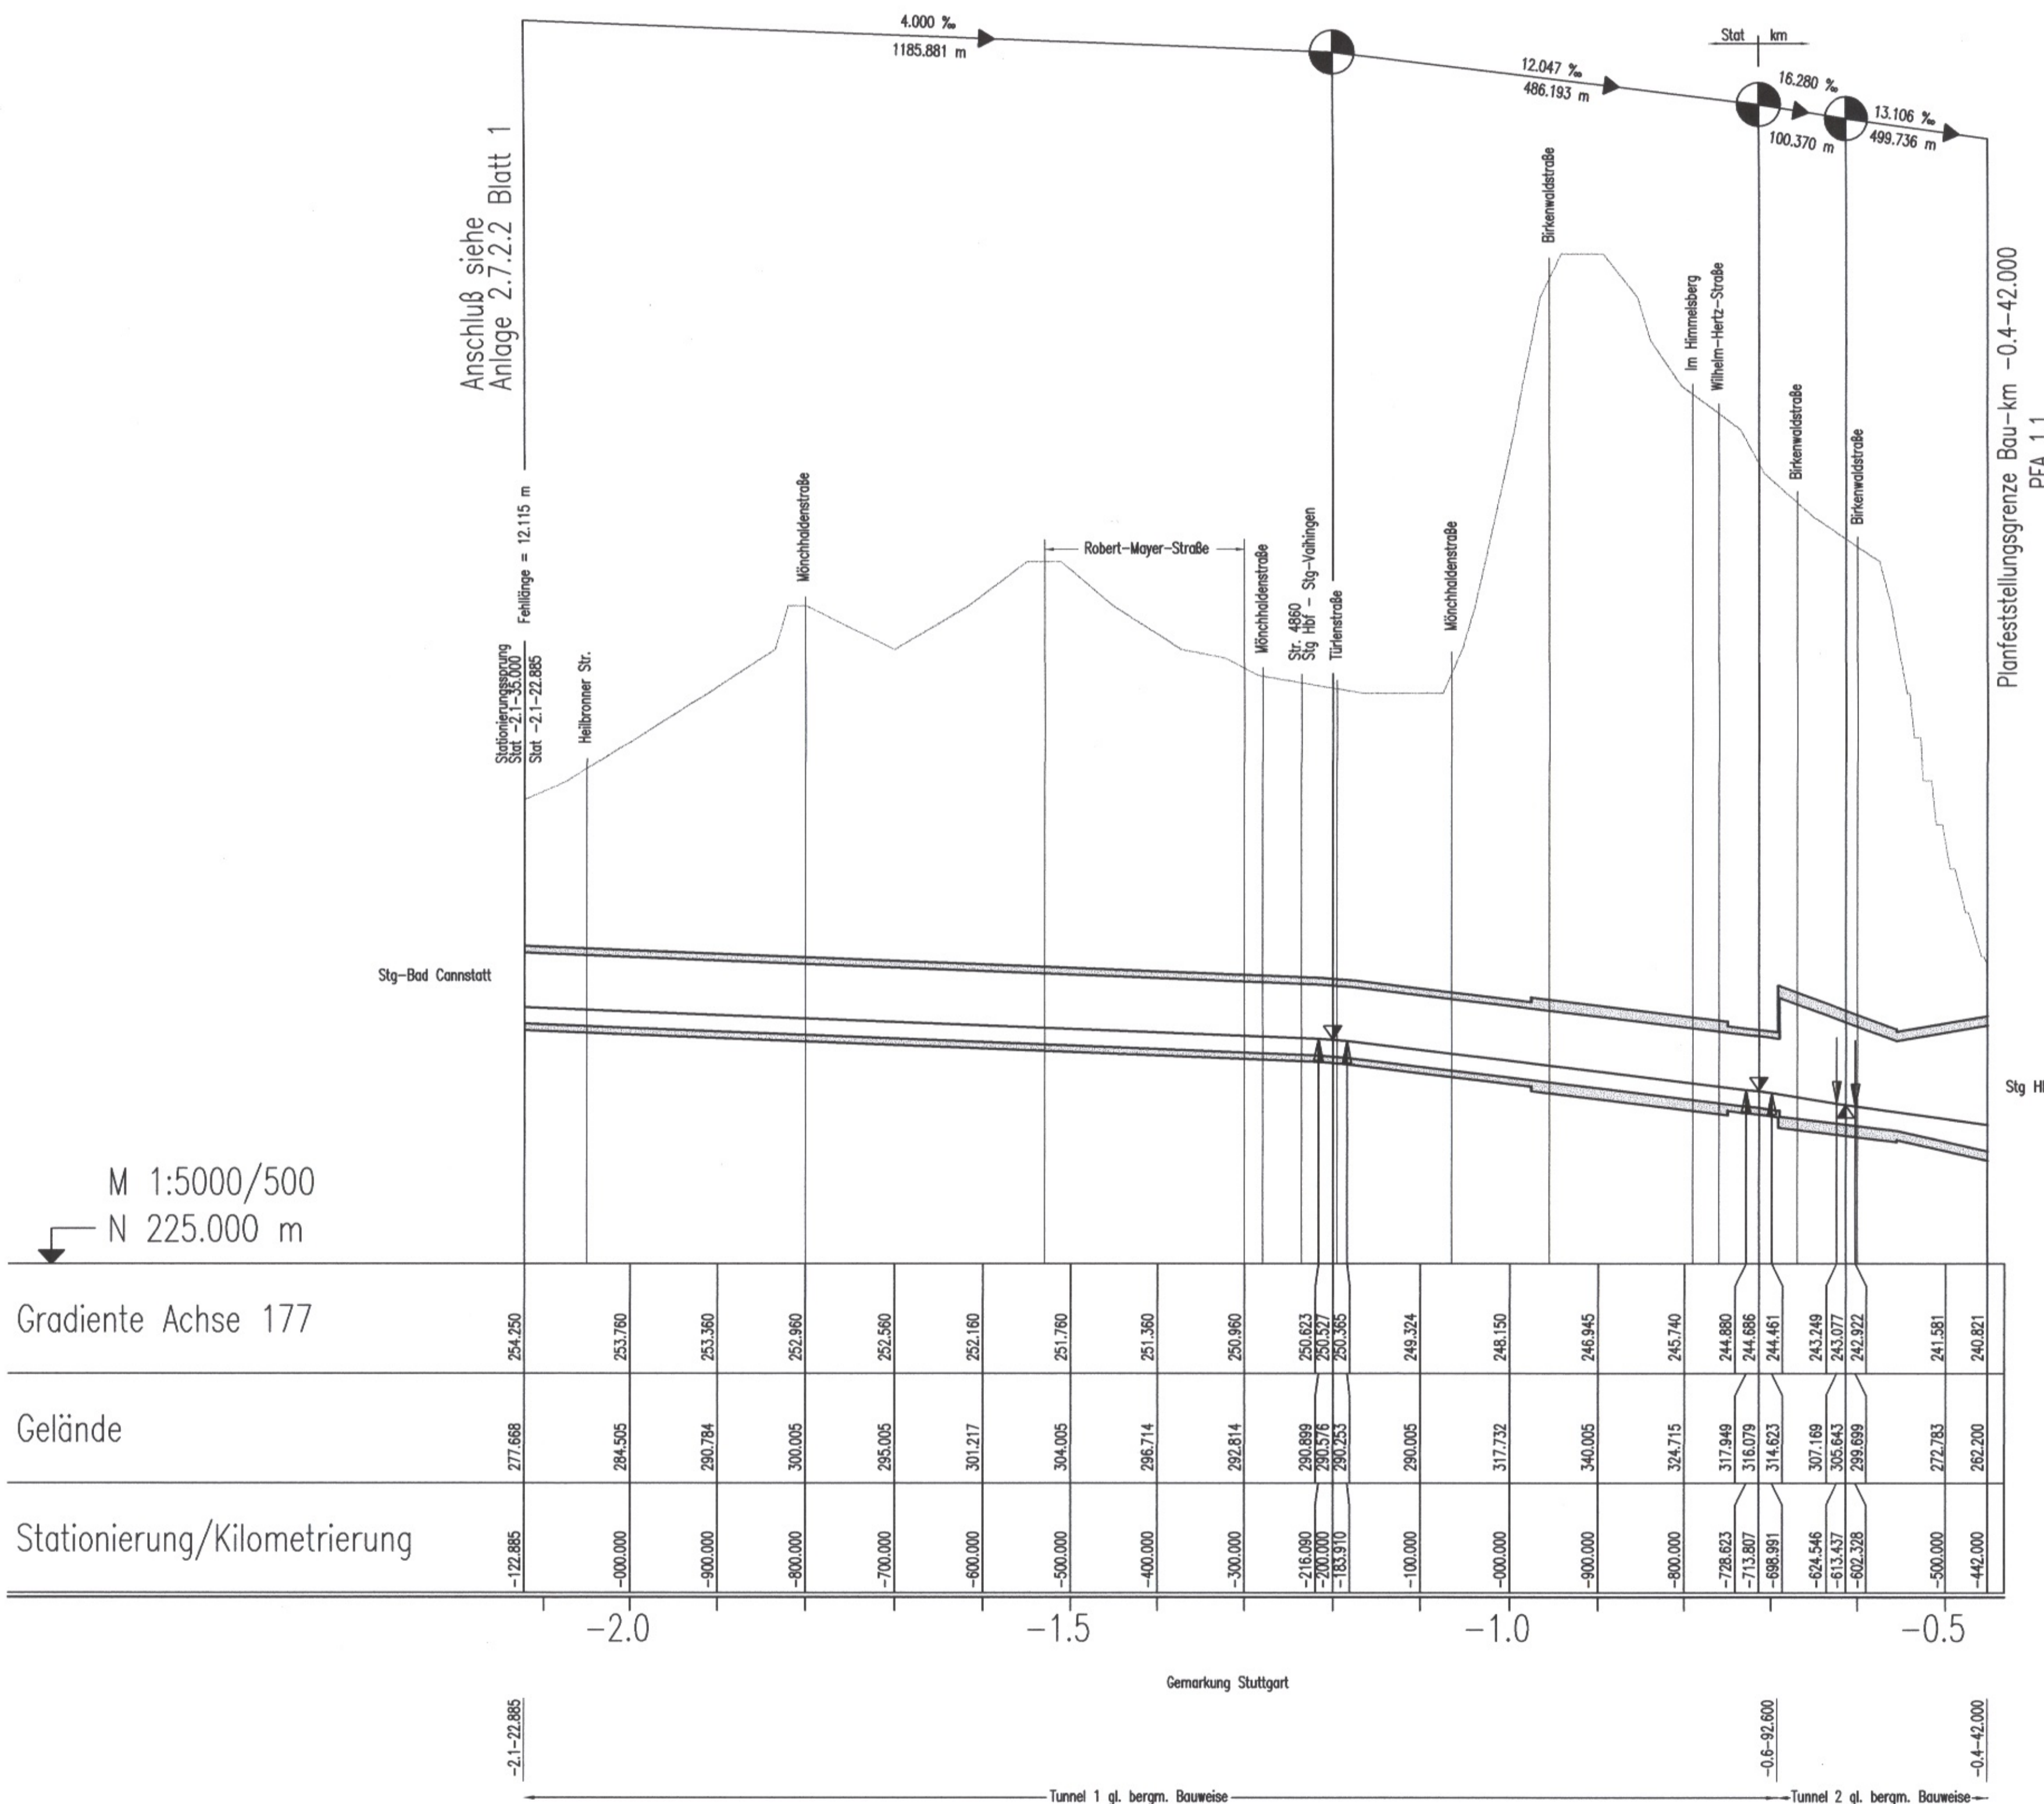

M 1:5000/500  
N 225.000 m

Gelände	277.688	284.505	290.784	300.005	295.005	301.217	304.005	296.714	292.814	290.899	290.576	290.253	290.005	317.732	340.005	324.715	317.949	316.079	314.623	307.169	305.643	299.699	277.783	262.200

Anschluß siehe Anlage 2.7.2.2 Blatt 1

Stationierung Stat -2.1-22.885

Stg-Bad Cannstatt

Planfeststellungsabschnitt Bau-km -0.4-42.000 PFA 1.1

Stg Hbf


bearbeitet von: **müller + hereth** Ingenieurbüro für Tunnel- und Felsbau  
Karlstraße 46b, 70133 Karlsruhe, Tel. (0721) 35461-0, Fax (0721) 35461-25, E-mail: office.karlsruhe@muelhereth.com

Höhenangaben im NEUEN SYSTEM:  
Höhendifferenz zw. altem (württ.) System und Neuem System

**Stuttgart 21**  
Az.: 88180 PAP-PFA 1.1-PFA 1.1

**Umgestaltung des Bahnknotens Stuttgart**  
Ausbau- und Neubaustrecke Stuttgart - Augsburg  
Bereich Stuttgart - Wendlingen mit Flughafenbindung  
Im Auftrag: *Kaufmann*

Planfeststellungsabschnitt 1.5 Zuführung Feuerbach/Bad Cannstatt - Generalplanung  
Bau-km -4.0-90.340 bis Bau-km -0.4-42.000 / Stat. -4.8-64.359 bis Bau-km -0.4-42.000

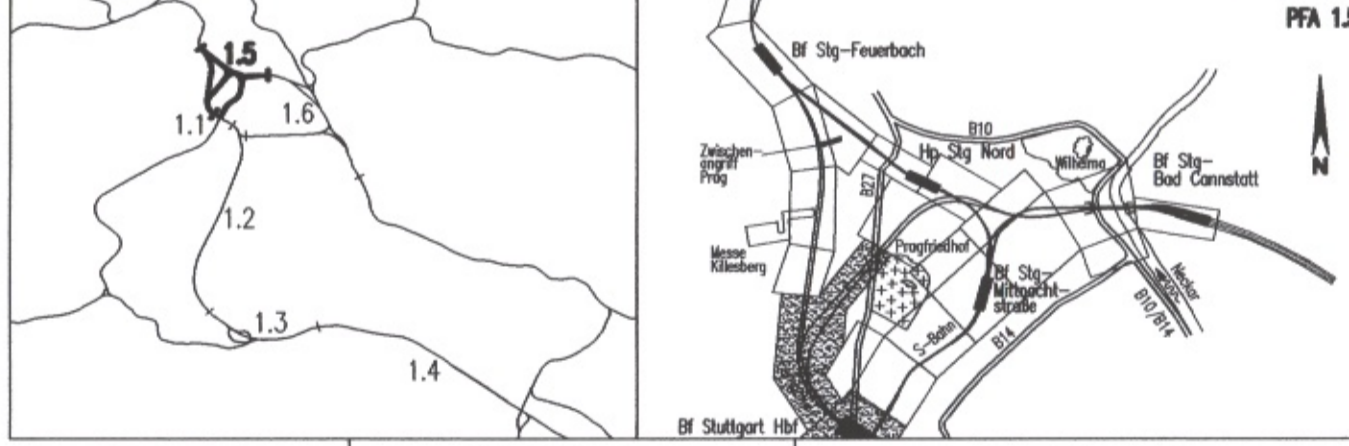

Geographische Codierung PFA Bauschnitt Blattschnitt	Blattschnittcodierung Streckennummer Blatt	Organisatorische Codierung Phase Planzeichen Gewerk Ebene Planinhalt Index
15 0 2 0 0	4 7 1 5 X X X X X	P I s h ü V M Z 1 0 0
Auftraggeber DBProjekte Süd GmbH	Projektsteuerung Drees & Sommer	Planer - bearbeitet im Auftrag der DBProjekte Süd GmbH Planungsgemeinschaft St/BV für Stuttgart 21 PFA 1.5

**Übersichtshöhenplan**  
Fernbahn nach Bad Cannstatt, Achse 177  
Str. 4715 Stg-Bad Cannstatt - Stuttgart Hbf, Stat -2.1-22.885 bis Bau-km -0.4-42.000

Datum	Name
12/02	Negru (BV)
12/02	Mermier (IBV)

Maßstab: 1:5000/500  
Freigabe DBProjekte Süd GmbH  
gez. R. Baur  
Datum: 18.12.02  
Ersatz für Plan-Nr. Phase Index  
Ersatz durch Plan-Nr. Phase Index  
Anlage Planfeststellungsunterlagen  
Anlage 2.7.2.2  
Blatt 2 von 2

02-14