


**LEGENDE:**

- neue Anlagen
- Abbruch
- neue Anlagen  
Planungsdetails und Bauwerksnummern werden  
in einem anderen Plan der Anlage 4 dargestellt
- nachrichtliche Darstellung  
(Planungen Dritter bzw. von Nachbarabschnitten)
- 1.000 Bauwerke
- 1.000 Gleisanlagen/Straßen und Wege
- Gleisachse im Gelände
- Gleisachse mit Tunnelbauwerk
- Gleisachse mit Trogbauwerk
- Gleisachse mit Brückenwiderlager
- Gleisachse mit Böschung Damm
- Gleisachse mit Böschung Einschnitt
- Straßen und Wege
- Rückbau von Gleisen, Straßen, Wegen
- Stat / km  
Anlage Bauwerksquerschnitt

Kartengrundlage: Bestandsdaten der DB AG  
 Digitale Stadtkarte des Stadtmessungsamtes Stuttgart  
 Für das Projekt Stuttgart 21 überarbeitet durch SEIB Ingenieur-Consult GmbH

Höhenangaben im NEUEN SYSTEM:  
 Höhendifferenz zw. altem (württ.)  
 System und Neuem System

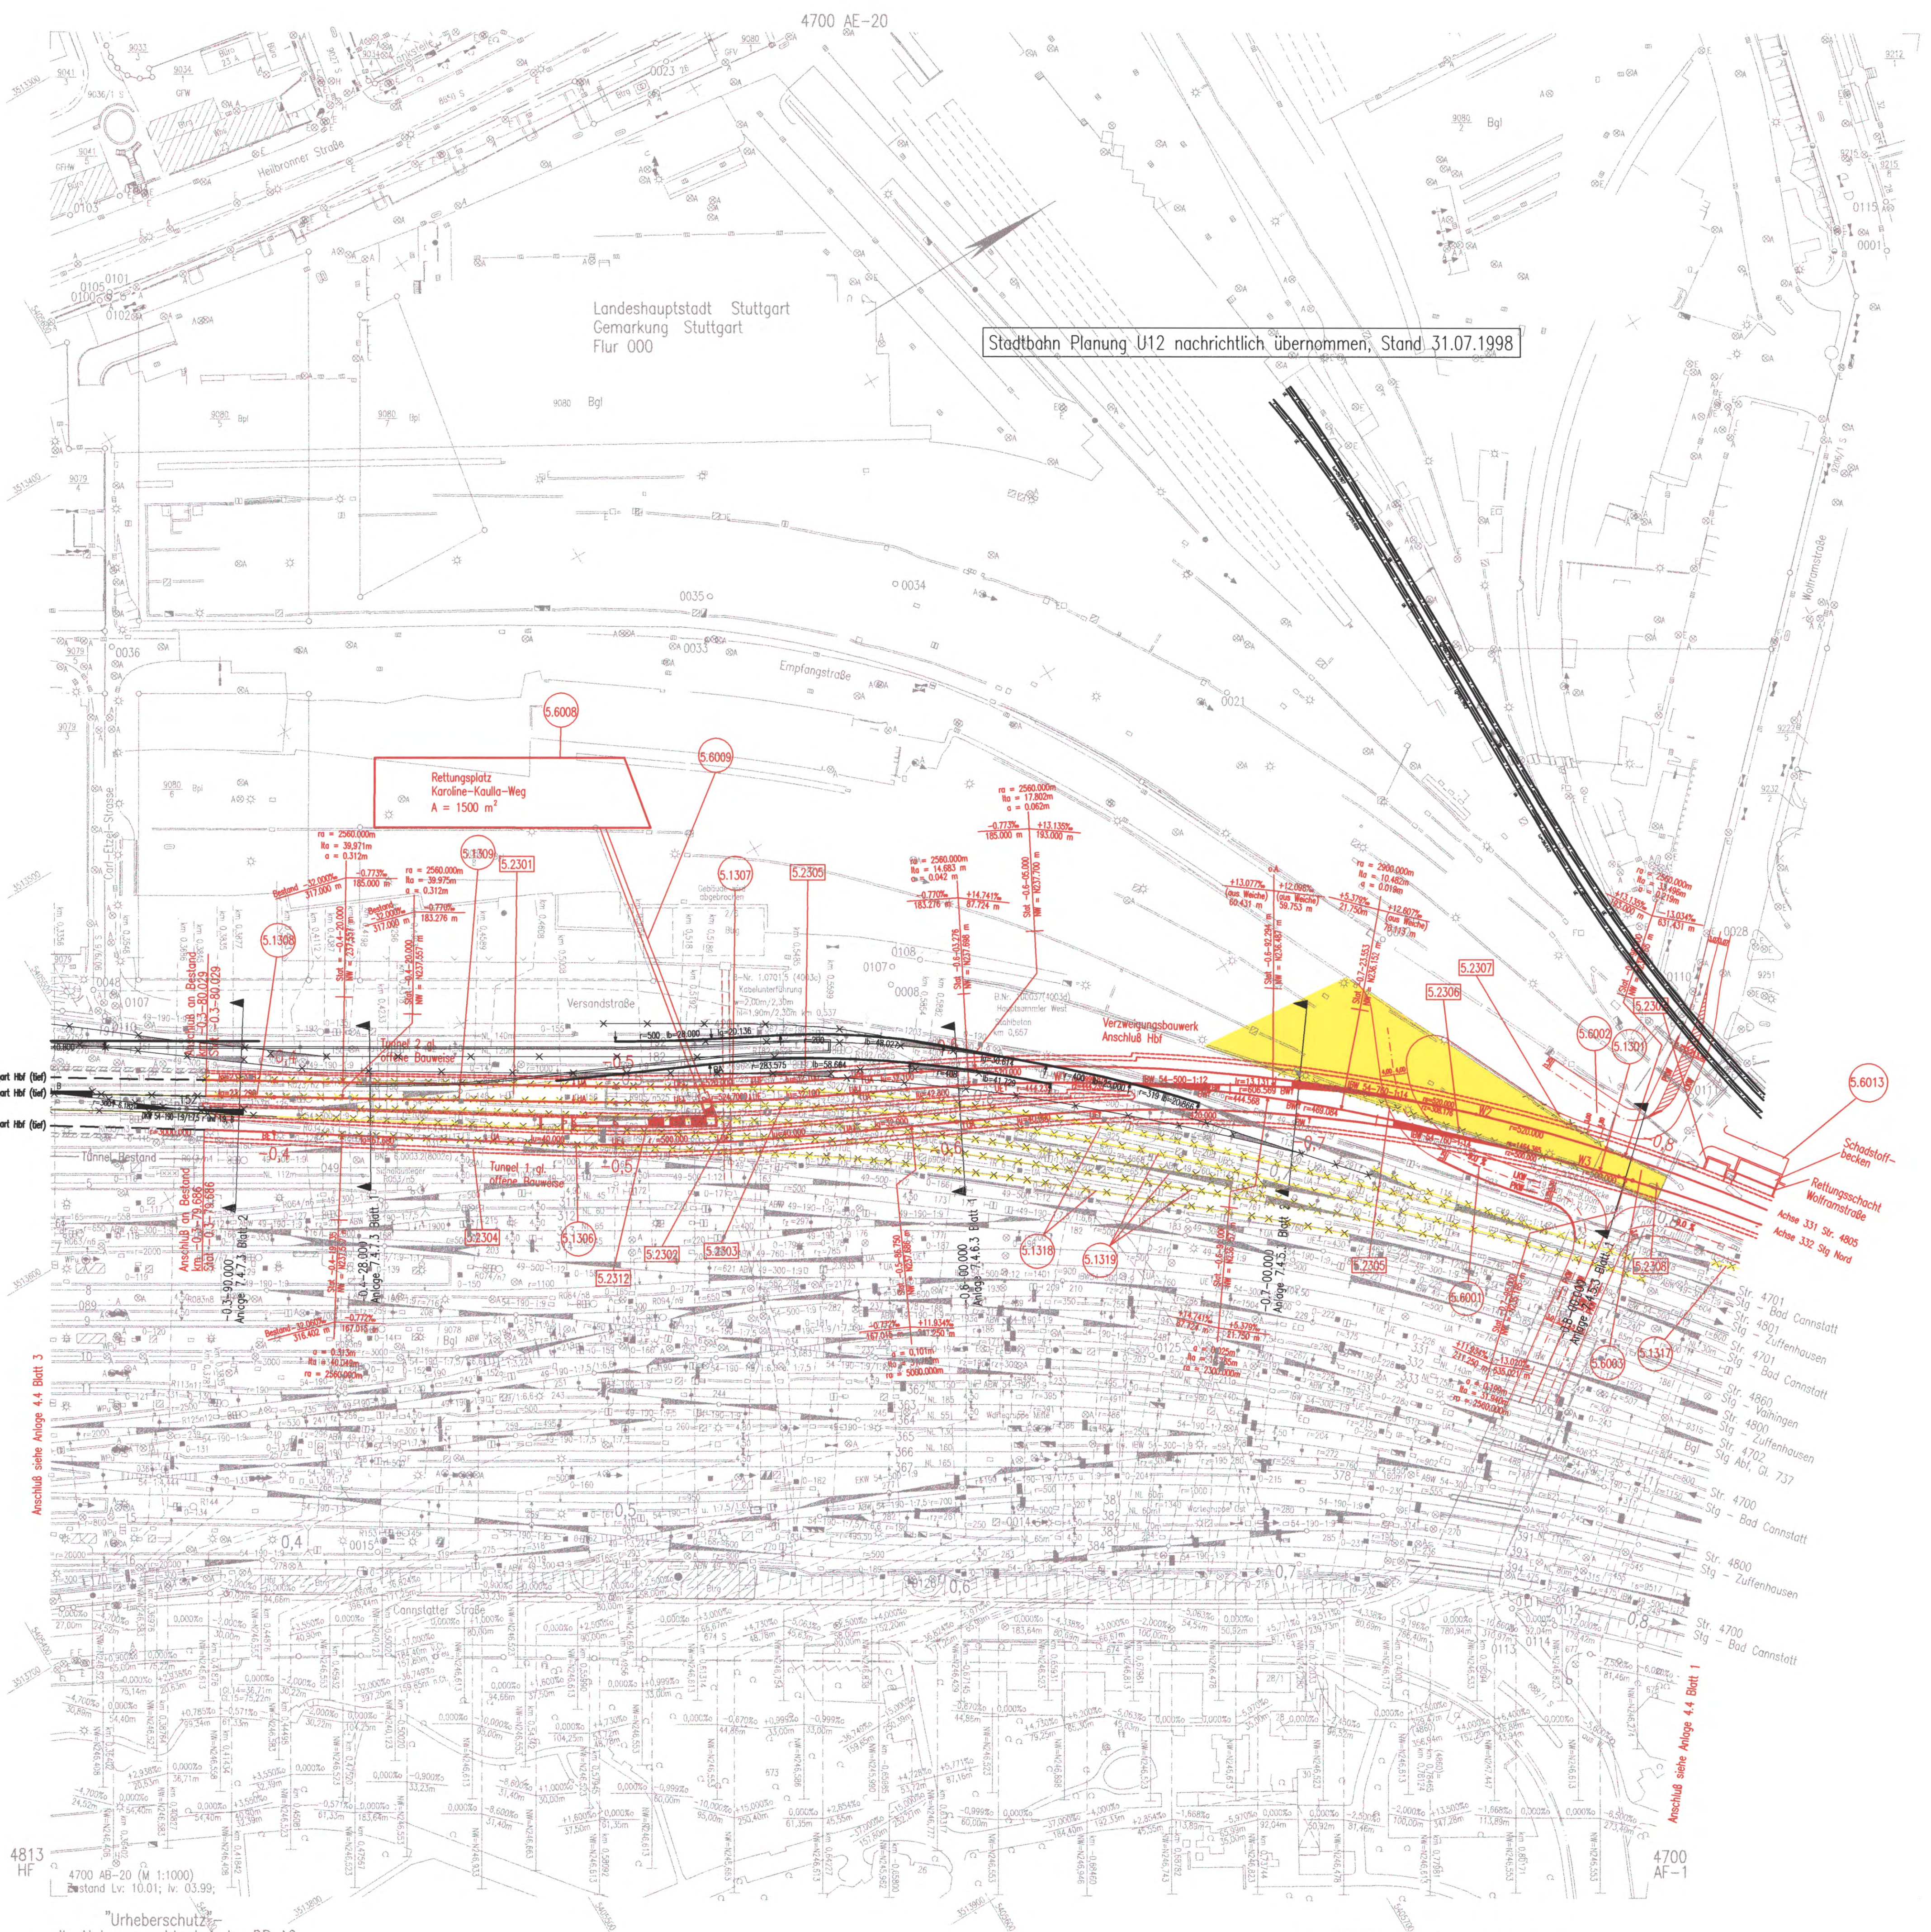

Planfestgestellt gemäß § 10 Abs. 1 S. 1 Nr. 10 SGB 1  
 vom 13. Okt. 2009  
 59160 PAP-PC 21-REAL 5

**Umgestaltung des Bahnknotens Stuttgart**  
 Ausbau- und Neubaustrecke Stuttgart – Augsburg  
 Bereich Stuttgart – Wendlingen mit Flughafenanbindung

Planfeststellungsabschnitt 1.5 Zuführung Feuerbach/Bad Cannstatt – Generalplanung  
 Bau-km –4.0-90.340 bis Bau-km –0.4-42.000 / Stat. –4.8-64.359 bis Bau-km –0.4-42.000

<b>Geographische Codierung</b> 1.5   0.4   1.5	<b>Blattschnittcodierung</b> 4   7   0   0   A   B   -   2   0	<b>Organisatorische Codierung</b> P   1   5   1   0   1   V   K   1   1   0   0	
PFA Baubereich, Blattschnitt Auftraggeber	Streckennummer, Bezirk Projektsteuerung	Phase, Planisches Planer – bearbeitet im Auftrag der DBProjekte Süd GmbH	Gewerk, Ebene, Planinhalt, Index DBProjekte Süd GmbH Wellenstraße 20 70372 Stuttgart Tel. 07 11 / 2 27 85 - 0 Fax. 07 11 / 2 27 85 - 999
	Drees & Sommer Ingenieur-Consult & Management GmbH Ludwigsplatz 2 70373 Stuttgart Tel. 07 11 / 22 29 33 - 10 Fax. 07 11 / 22 29 33 - 90	Planungsgemeinschaft S/BN für Stuttgart 21 PFA 1.5 SPEZIALBÜRO KÖSSING Theodor-Heuss-Straße 6 70174 Stuttgart Tel. 0711 / 22 55 88-0 Fax. 0711 / 22 55 88-70	Stuttgart, den 17.12.02

### Lageplan

S-Bahn von/nach Stuttgart Hbf  
 Str. 4805 Stg Nord – Stuttgart Hbf (Hbf), Stat –0.8-36.521 bis –0.3-80.029

	Datum Name Gezeichnet 12/02 Negru (BV) Bearbeiter 12/02 Memmler (BV)																				
Maßstab <b>1:1000</b>																					
„Urheberschutz“ – Alle Rechte bei der DBProjekte Süd GmbH																					
Änderungsvermerke <table border="1" style="width: 100%; border-collapse: collapse;"> <thead> <tr> <th>Index</th> <th>Änderungen</th> <th>Datum</th> <th>Name</th> </tr> </thead> <tbody> <tr><td> </td><td> </td><td> </td><td> </td></tr> <tr><td> </td><td> </td><td> </td><td> </td></tr> <tr><td> </td><td> </td><td> </td><td> </td></tr> <tr><td> </td><td> </td><td> </td><td> </td></tr> </tbody> </table>		Index	Änderungen	Datum	Name																
Index	Änderungen	Datum	Name																		
Datum: 18.12.02 Ersatz für Plan-Nr. Phase Index Ersetzt durch Plan-Nr.																					
Genehmigungsvermerk – Eisenbahn-Bundesamt <table border="1" style="width: 100%; border-collapse: collapse;"> <thead> <tr> <th>Datum</th> <th>Genehmigungsvermerk</th> <th>Name</th> <th>Unterschrift</th> </tr> </thead> <tbody> <tr> <td> </td> <td> </td> <td> </td> <td> </td> </tr> <tr> <td> </td> <td> </td> <td> </td> <td> </td> </tr> </tbody> </table>		Datum	Genehmigungsvermerk	Name	Unterschrift																
Datum	Genehmigungsvermerk	Name	Unterschrift																		
03-06																					
Anlage 4.4 Blatt 2 von 3																					