



$r_a = 2560.000 \text{ m}$
 $l_{ta} = 54.956 \text{ m}$
 $a = 0.590 \text{ m}$
 Stat/Bau-km $-0.6-92.310$
 NW = N244.924 m

$r_a = 6000.000 \text{ m}$
 $l_{ta} = 14.484 \text{ m}$
 $a = 0.017 \text{ m}$
 Bau-km $-0.5-22.016$
 NW = N241.870 m

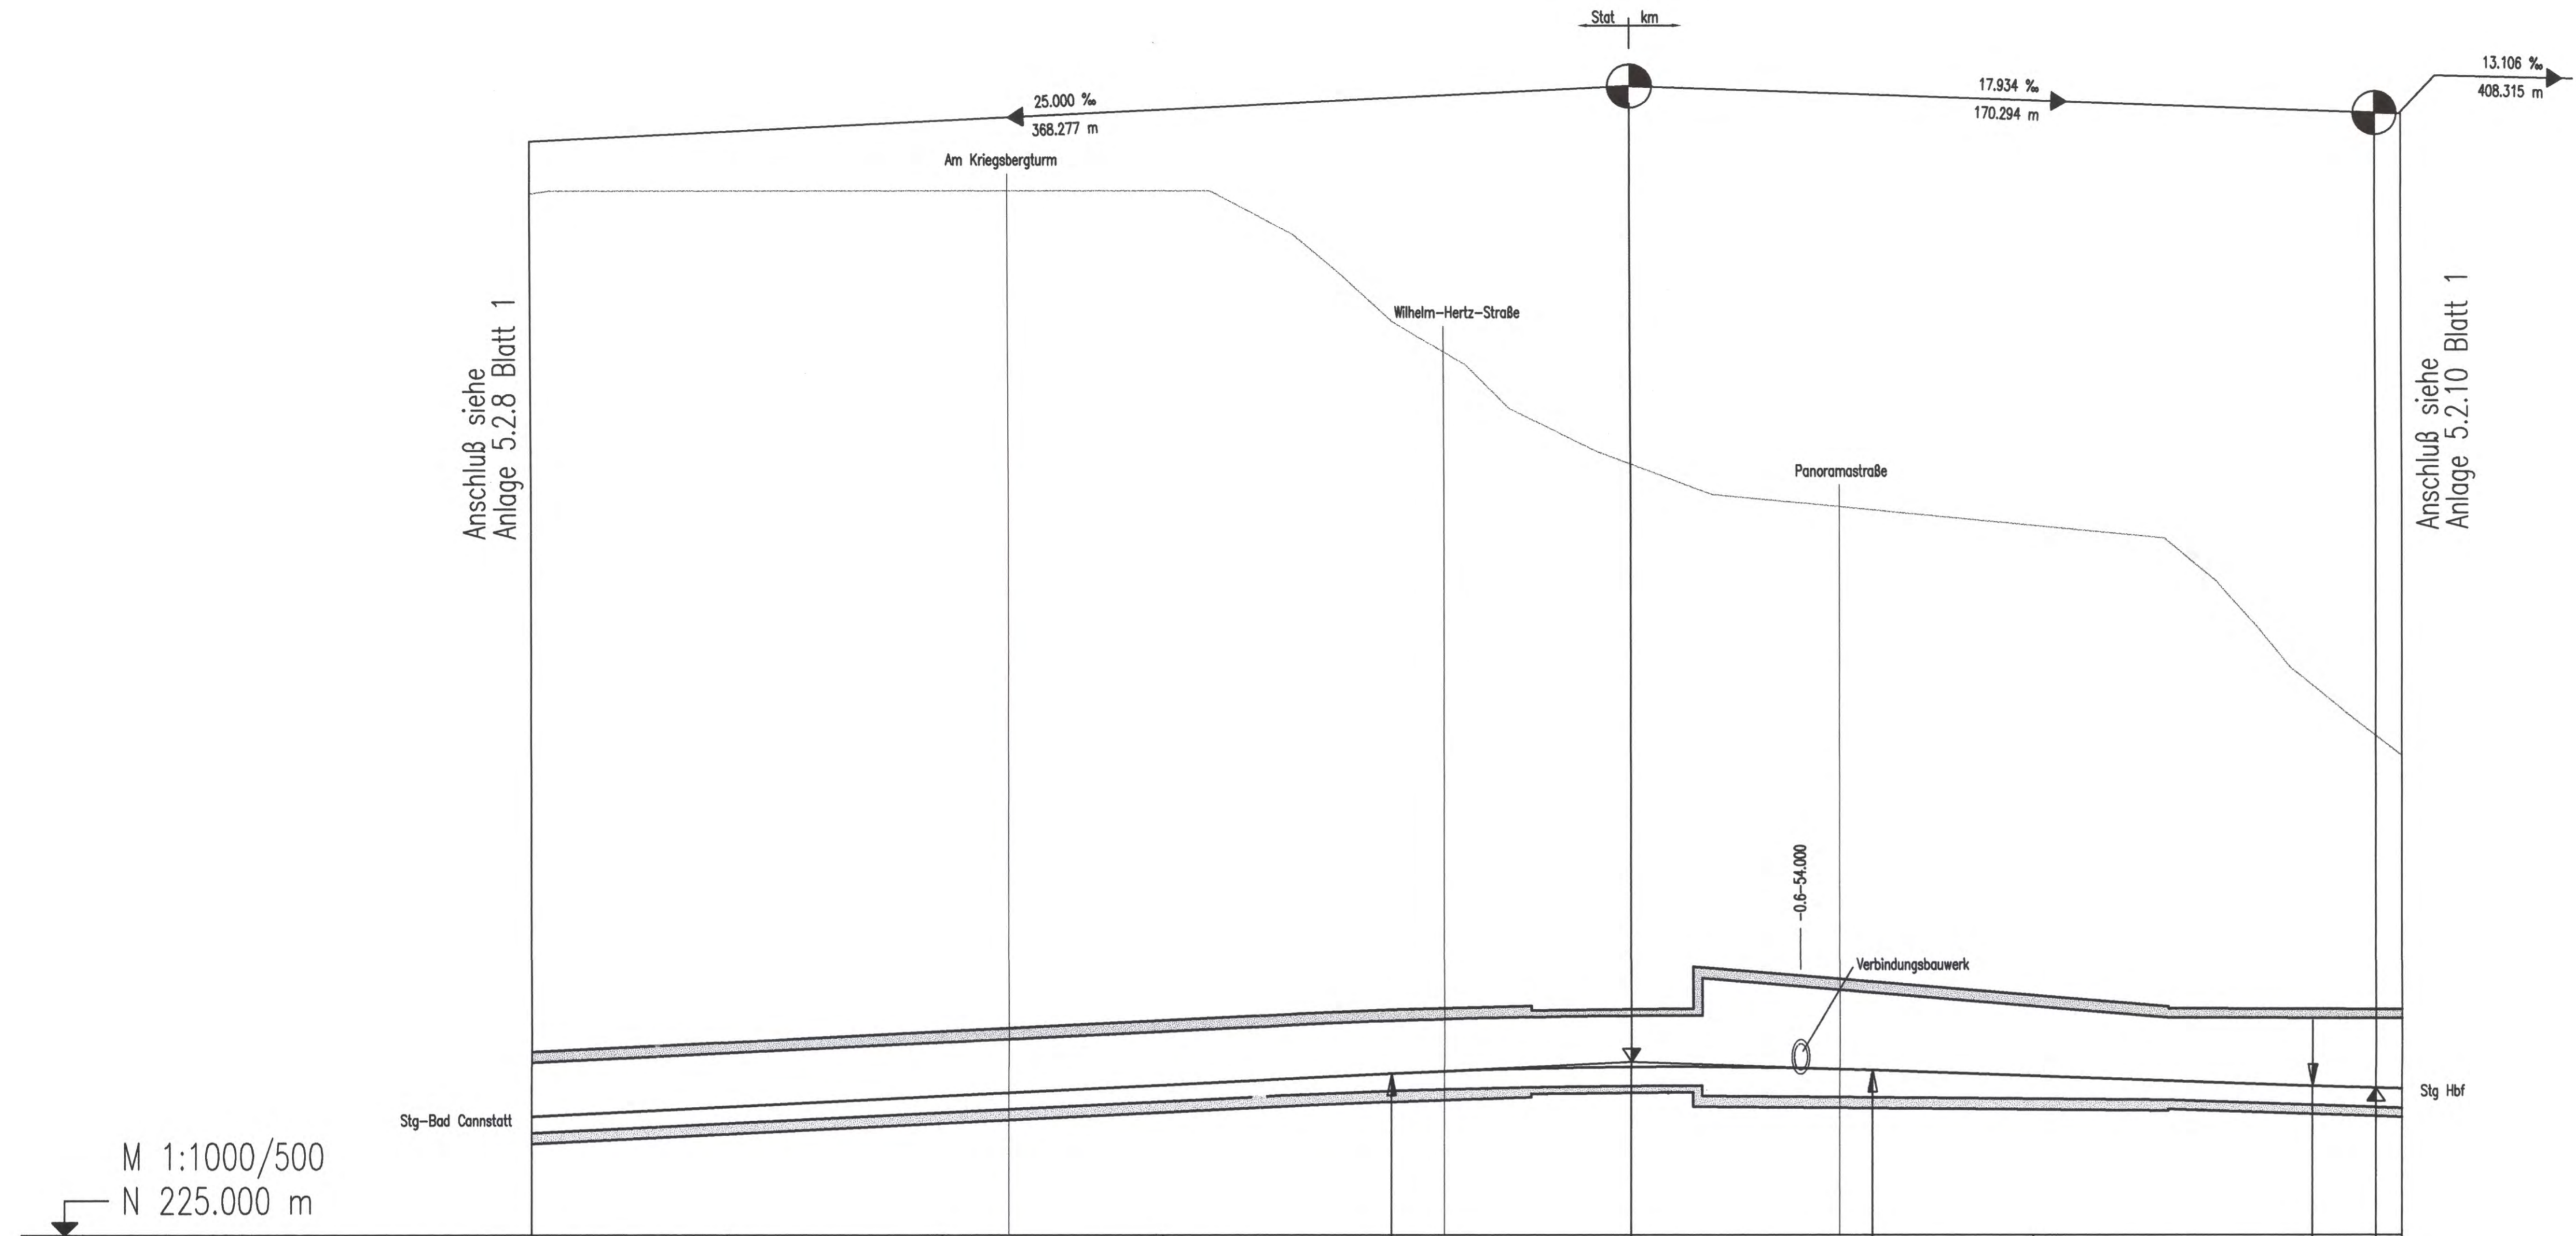

Gradiente Achse 137	238.619	239.732	240.982	242.232	243.550	244.002	243.938	243.289	242.130	241.887	241.785
Gelände		345.005	345.005	345.005	330.417	313.649	308.274	306.447	296.005	280.678	
Stationierung/Kilometrierung	-944.525	-900.000	-850.000	-800.000	-747.266	-692.310	-637.354	-600.000	-536.500	-522.016	-515.190

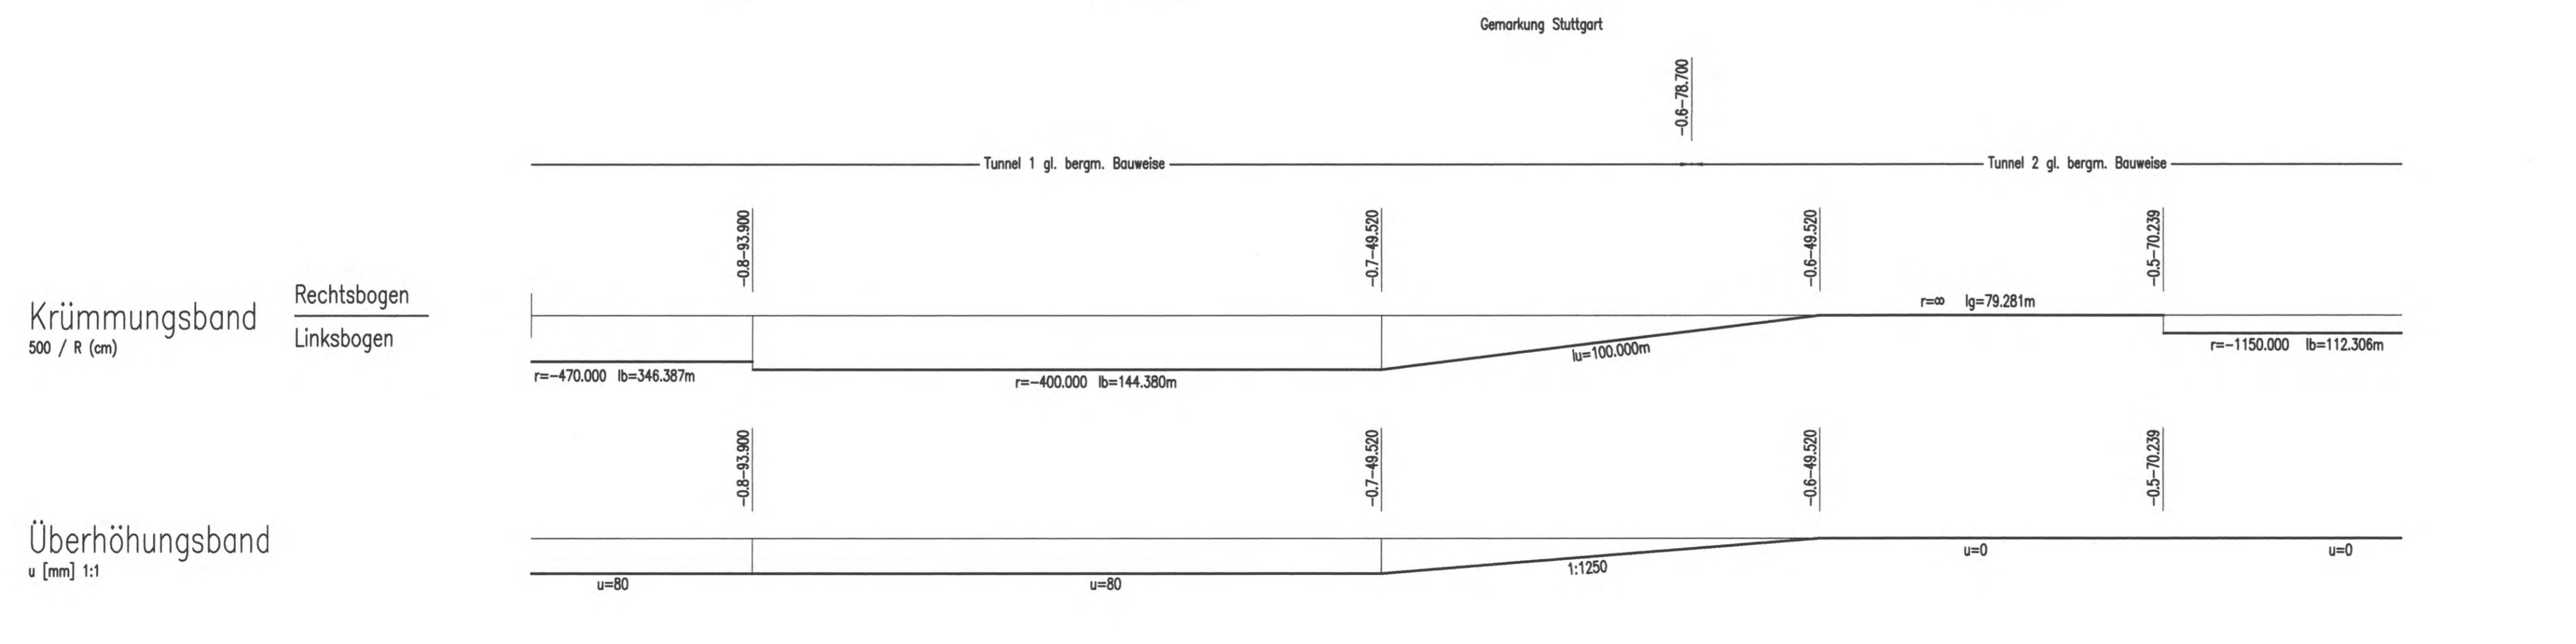

Krümmungsband
 $500 / R \text{ (cm)}$
 Rechtsbogen
 Linksbogen
 Überhöhungsband
 $u \text{ [mm]} 1:1$

bearbeitet von: **müller+hereth**
 Ingenieurbüro für Tunnel- und Felsbau
 Karlsruhe 46b
 79133 Karlsruhe
 E-mail: office.karlsruhe@mueller-hereth.com
 Tel. (0721) 35461-0
 Fax (0721) 35461-25

Höhenangaben im NEUEN SYSTEM:
 Höhendifferenz zw. altem (württ.)
 System und Neuem System

Stuttgart 21
 Planfestgestellt gemäß § 13. OKT. 2009
 vom 09.10.09 PAP-PS 21-PFA 1.5
 Eisenbahn-Bundesamt
 Ast. Karlsruhe/Stuttgart
 Inw. Auftrag

Umgestaltung des Bahnknotens Stuttgart
 Ausbau- und Neubaustrecke Stuttgart – Augsburg
 Bereich Stuttgart – Wendlingen mit Flughafenanbindung

Planfeststellungsabschnitt 1.5 Zuführung Feuerbach/Bad Cannstatt – Generalsplanungsabschnitt
 Bau-km $-4.0-90.340$ bis Bau-km $-0.4-42.000$ / Stat. $-4.8-64.359$ bis Bau-km $-0.4-42.000$

Geographische Codierung: PFA Baubachstr. Blattschnitt
 Blattschnittcodierung: 4700HEXIX
 Organisatorische Codierung: P I s h V M H I 0 0

Auftraggeber: DBProjekte Süd GmbH
 Planer - bearbeitet im Auftrag der DBProjekte Süd GmbH: INGENIEURBÜRO VOSSING
 Projektsteuerung: Dress & Sommer
 Stuttgart, den 17.12.02

Höhenplan
 Fernbahn von Bad Cannstatt Achse 137
 Str.4715 Stg-Bad Cannstatt - Stuttgart Hbf, Stat. $-0.9-44.525$ bis Bau-km $-0.5-15.190$

Datum: 12/02
 Gezeichnet: Negru (BV)
 Bearbeiter: Memmler (BV)
 Maßstab: 1:1000/500

Freigabe DBProjekte Süd GmbH
 gez. R. Baur
 Datum: 18.12.02
 Ersatz für Plan-Nr. / Ersetzt durch / Plan-Nr.

Genehmigungsvermerk - Eisenbahn-Bundesamt
 Datum: 05-17
 Name: []
 Unterschrift: []

Anlage Planfeststellungsunterlagen
 Anlage 5.2.9
 Blatt 1 von 2