


max. Überhöhung $u=140$ mm

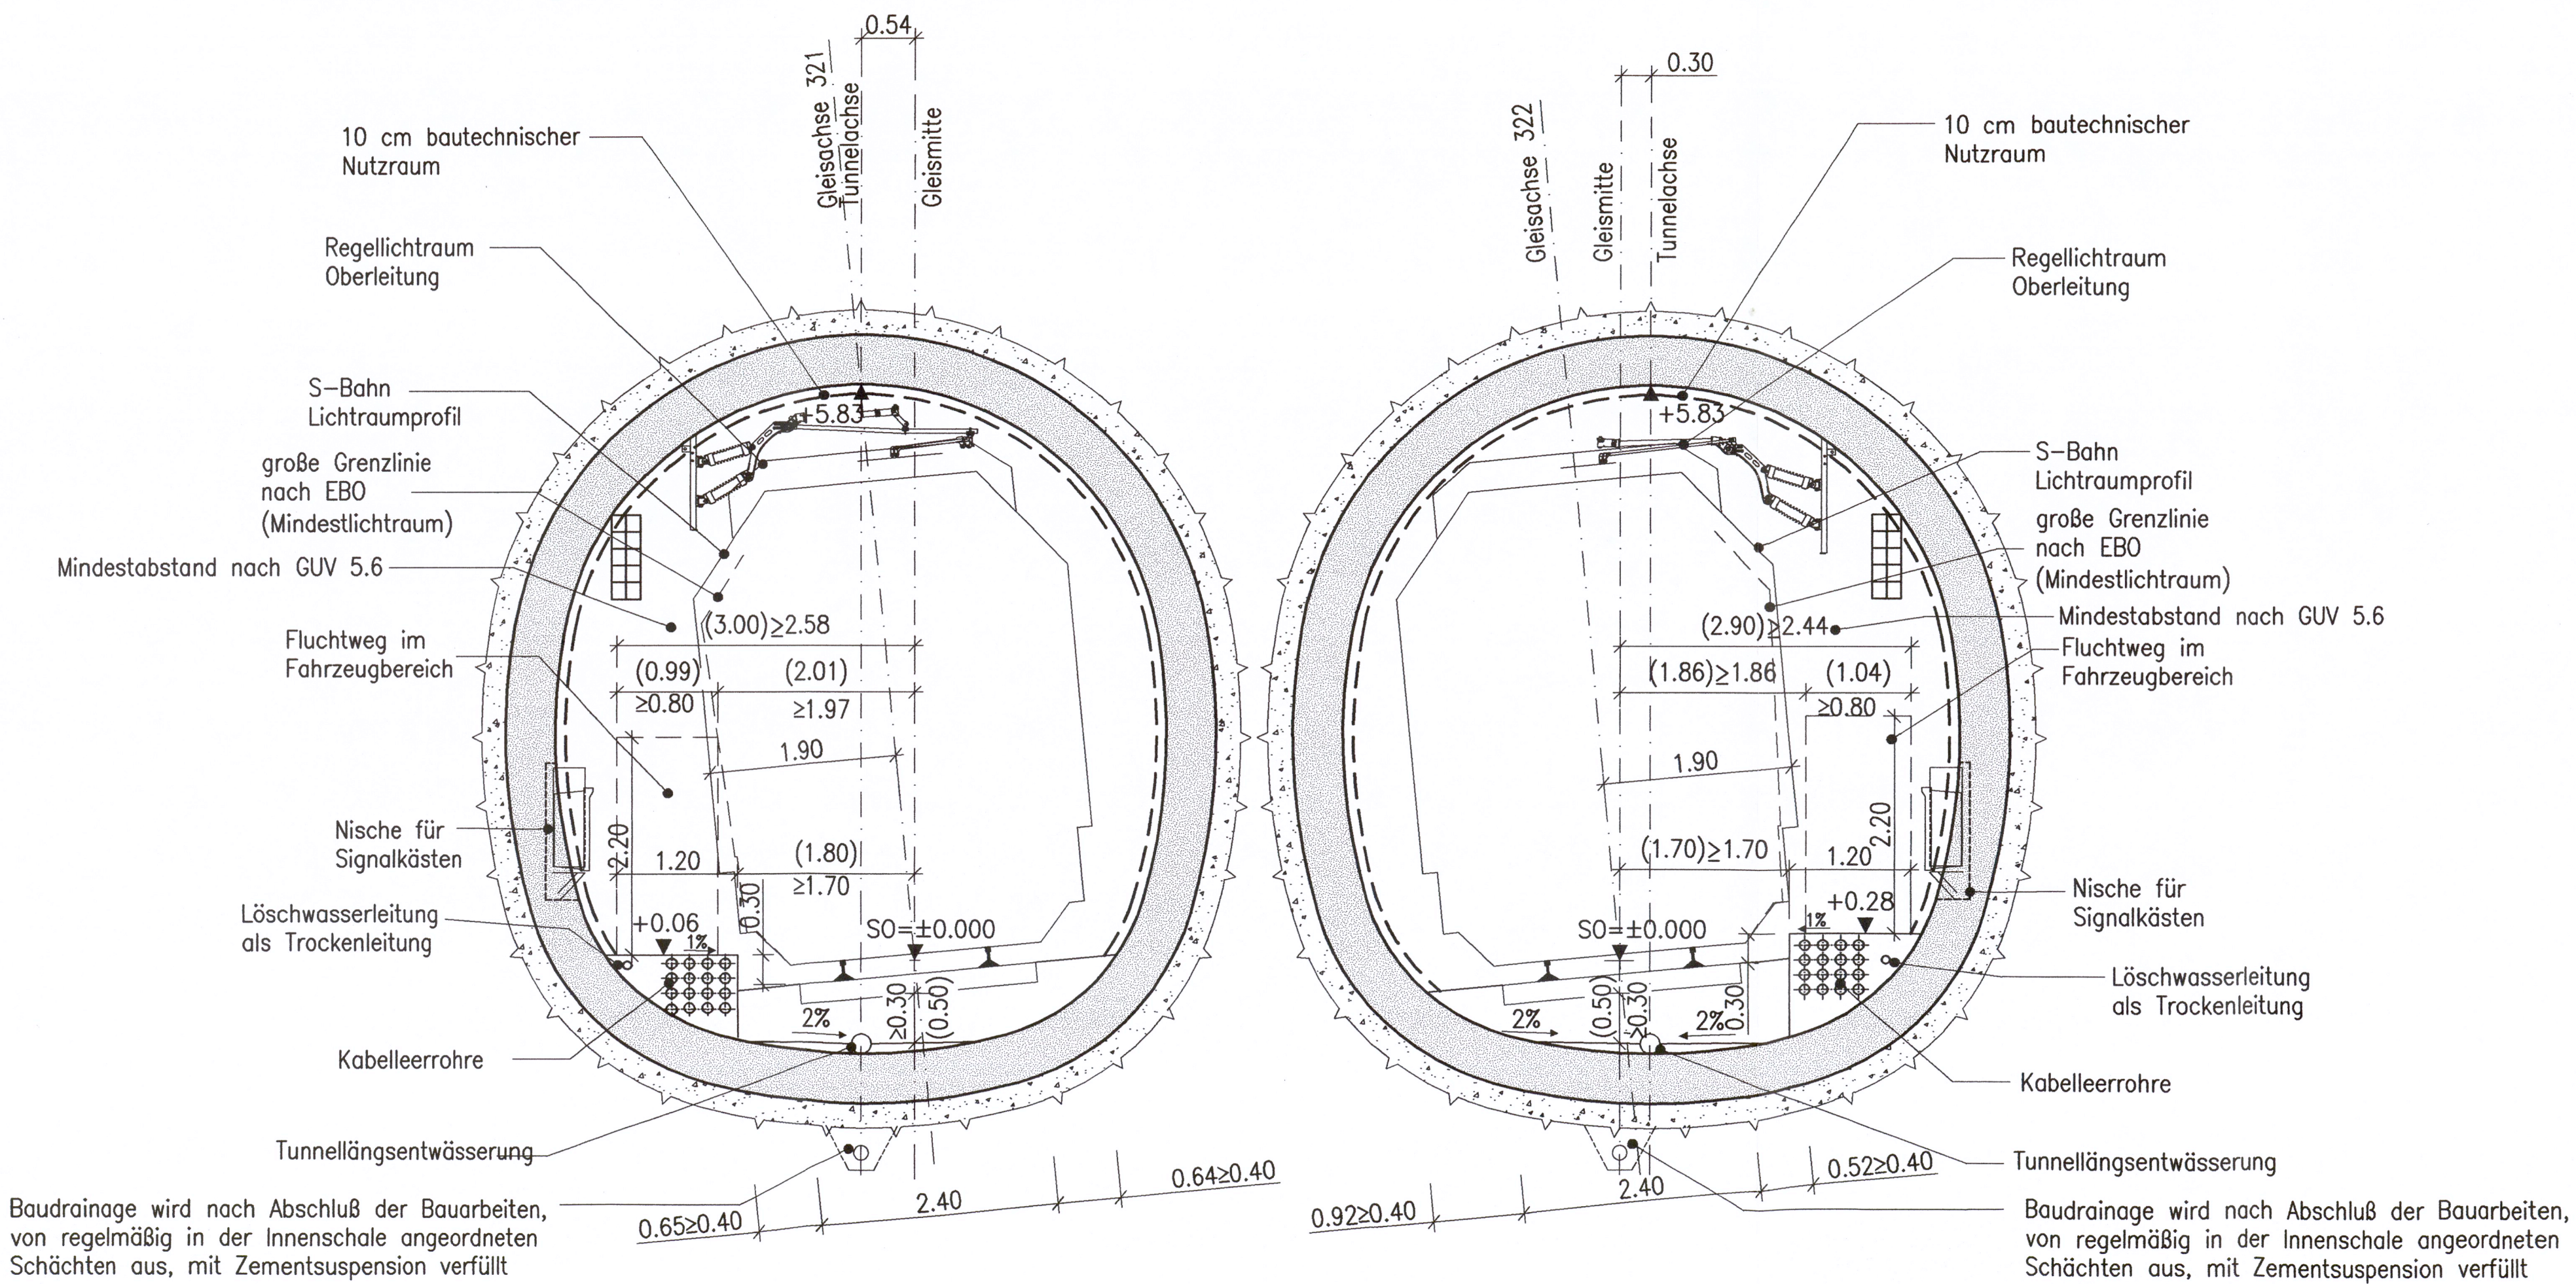

Querschnittsparameter


- Entwurfsgeschwindigkeit - $V_e \leq 80$ km/h
- Oberbauform - Schotteroberbau
- Trassierungsparameter - Überhöhung $u = 0$ bis 140 mm
- Längsneigung $l = \max. 34,5\%$
- Oberleitung - Standardoberleitung mit Doppelfahrdraht, modifiziert
- Sonstige Parameter - Kreisbogen $r = 325$ m
- Querschnittsfläche über SO $A = 31,12$ m²

Querschnitt nach RIL 853, Juni 2002

erstellt von:

müller+hereth
Ingenieurbüro für Tunnel- und Felsbau
Karlsruhe 486 Tel. (0721) 35461-0
76133 Karlsruhe Fax (0721) 35461-25
E-mail: office.karlsruhe@muelher-hereth.com



Überhöhung $u=0$ mm

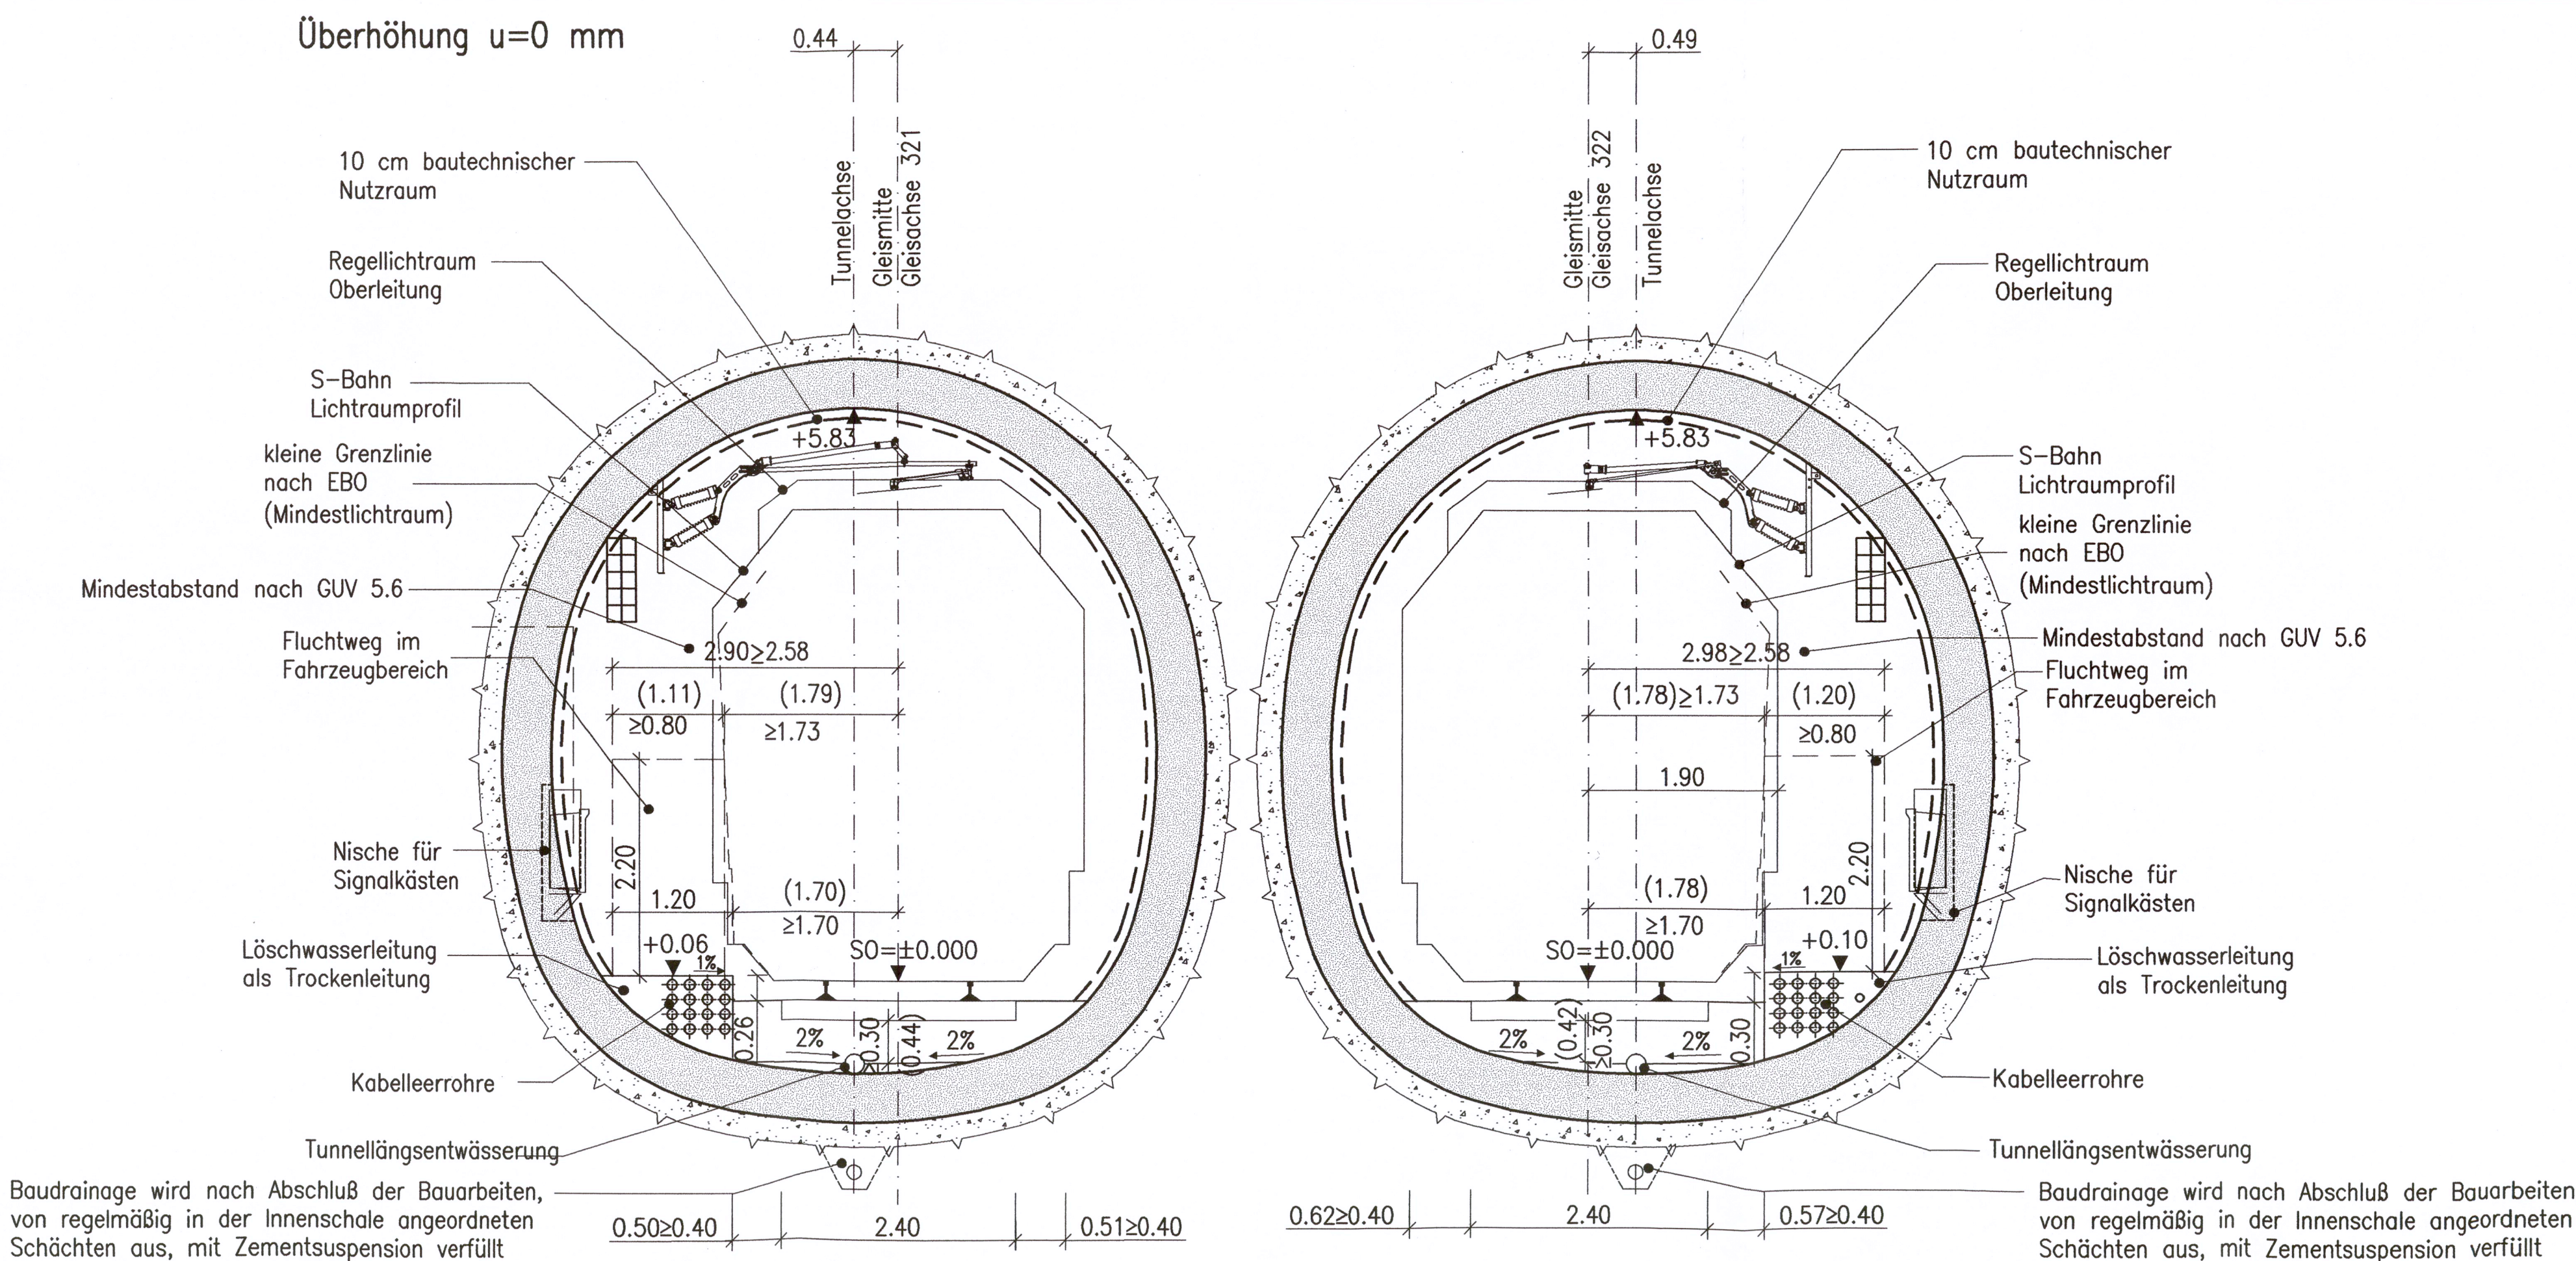

Planfestgestellt gemäß § 18 Abs. 1 AEG durch Bes. 13. Okt. 2002


vom 13. Okt. 2002

Az.: 69160 PAP-PS

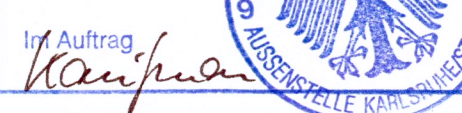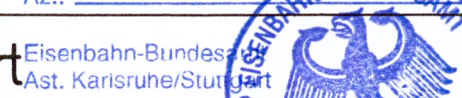

Umgestaltung des Bahnknotens Stuttgart
Ausbau- und Neubaustrecke Stuttgart - Augsburg
Bereich Stuttgart - Wendlingen mit Flughafenbindung

Planfeststellungsabschnitt 1.5 Zuführung Feuerbach/Bad Cannstatt - Generalplanung
Bau-km -4.0-90.340 bis Bau-km -0.4 -42.000 / Stat -4.8-64.359 bis Bau-km -0.4-42.000

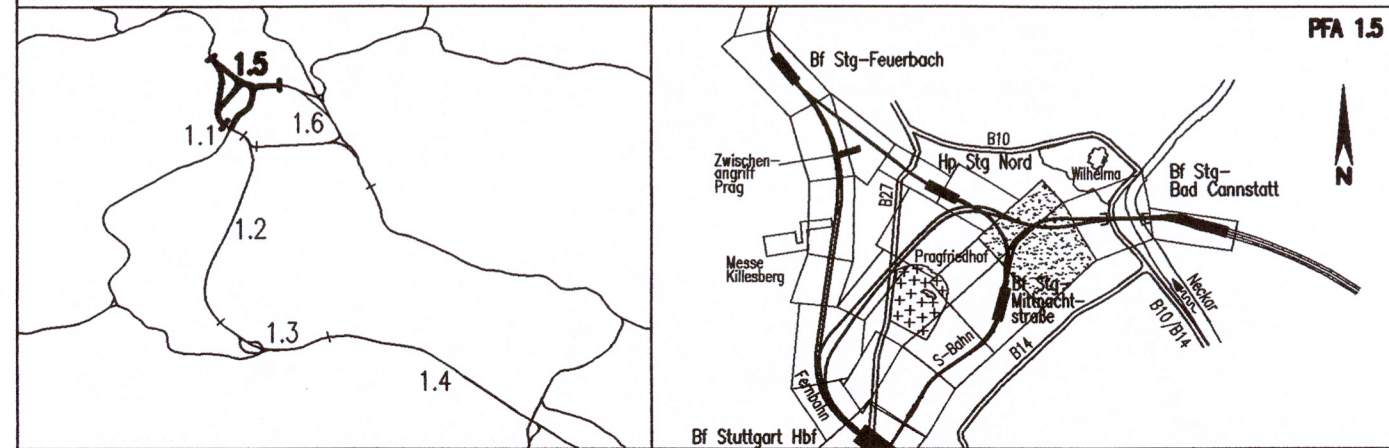

Geographische Codierung 1.5 0 5 1 v	Blattschnittcodierung 4 7 1 6 X X X X X X	Organisatorische Codierung P 1 s q V R 8 1 0 0
Auftraggeber DB-Projekte Süd GmbH Mollatstraße 20 70191 Stuttgart Tel. 07 11 / 2 27 85 - 0 Fax. 07 11 / 2 27 85 - 999	Projektsteuerung Drees & Sommer Infra Consult & Management GmbH Ludwigsplatz 2 70173 Stuttgart Tel. 07 11 / 22 29 33 - 10 Fax. 07 11 / 22 29 33 - 90	Planer - bearbeitet im Auftrag der DB-Projekte Süd GmbH Planungsgesellschaft S/BW für Stuttgart 21 PFA 1.5 INGENIEURBÜRO VOSSIG Theodor-Heuss-Strasse 6 70174 Stuttgart Tel. 0711 / 22 55 89-0 Fax. 0711 / 22 55 89-70

Regelquerschnitt		Datum	Name
Tunnel, eingleisig, bergm. Bauweise (Unterführung Fernbahndamm) (S-Bahn)		12/02	Kimmeringer (M+H)
Str. 4716 Stg-Bad Cannstatt - Stg-Mittnachtstraße, Stat -2.1-88.000 bis -1.9-98.000		Bearbeiter	12/02 Wagner (M+H)
"Urheberschutz" - Alle Rechte bei der DB-Projekte Süd GmbH		Maßstab 1:50	
Änderungsvermerke		Freigabe DB-Projekte Süd GmbH gez. R. Baur 18.12.02	
Genehmigungsvermerk - Eisenbahn-Bundesamt		Datum: 18.12.02	
Anlage Planfeststellungsunterlagen		Ersatz für Plan-Nr. Ersatz durch Plan-Nr.	
Anlage 6.5		Blatt 8 von 10	