


Str. 4813 Stg-Feuerbach – Stuttgart Hbf Bau-km -2.0-67.100

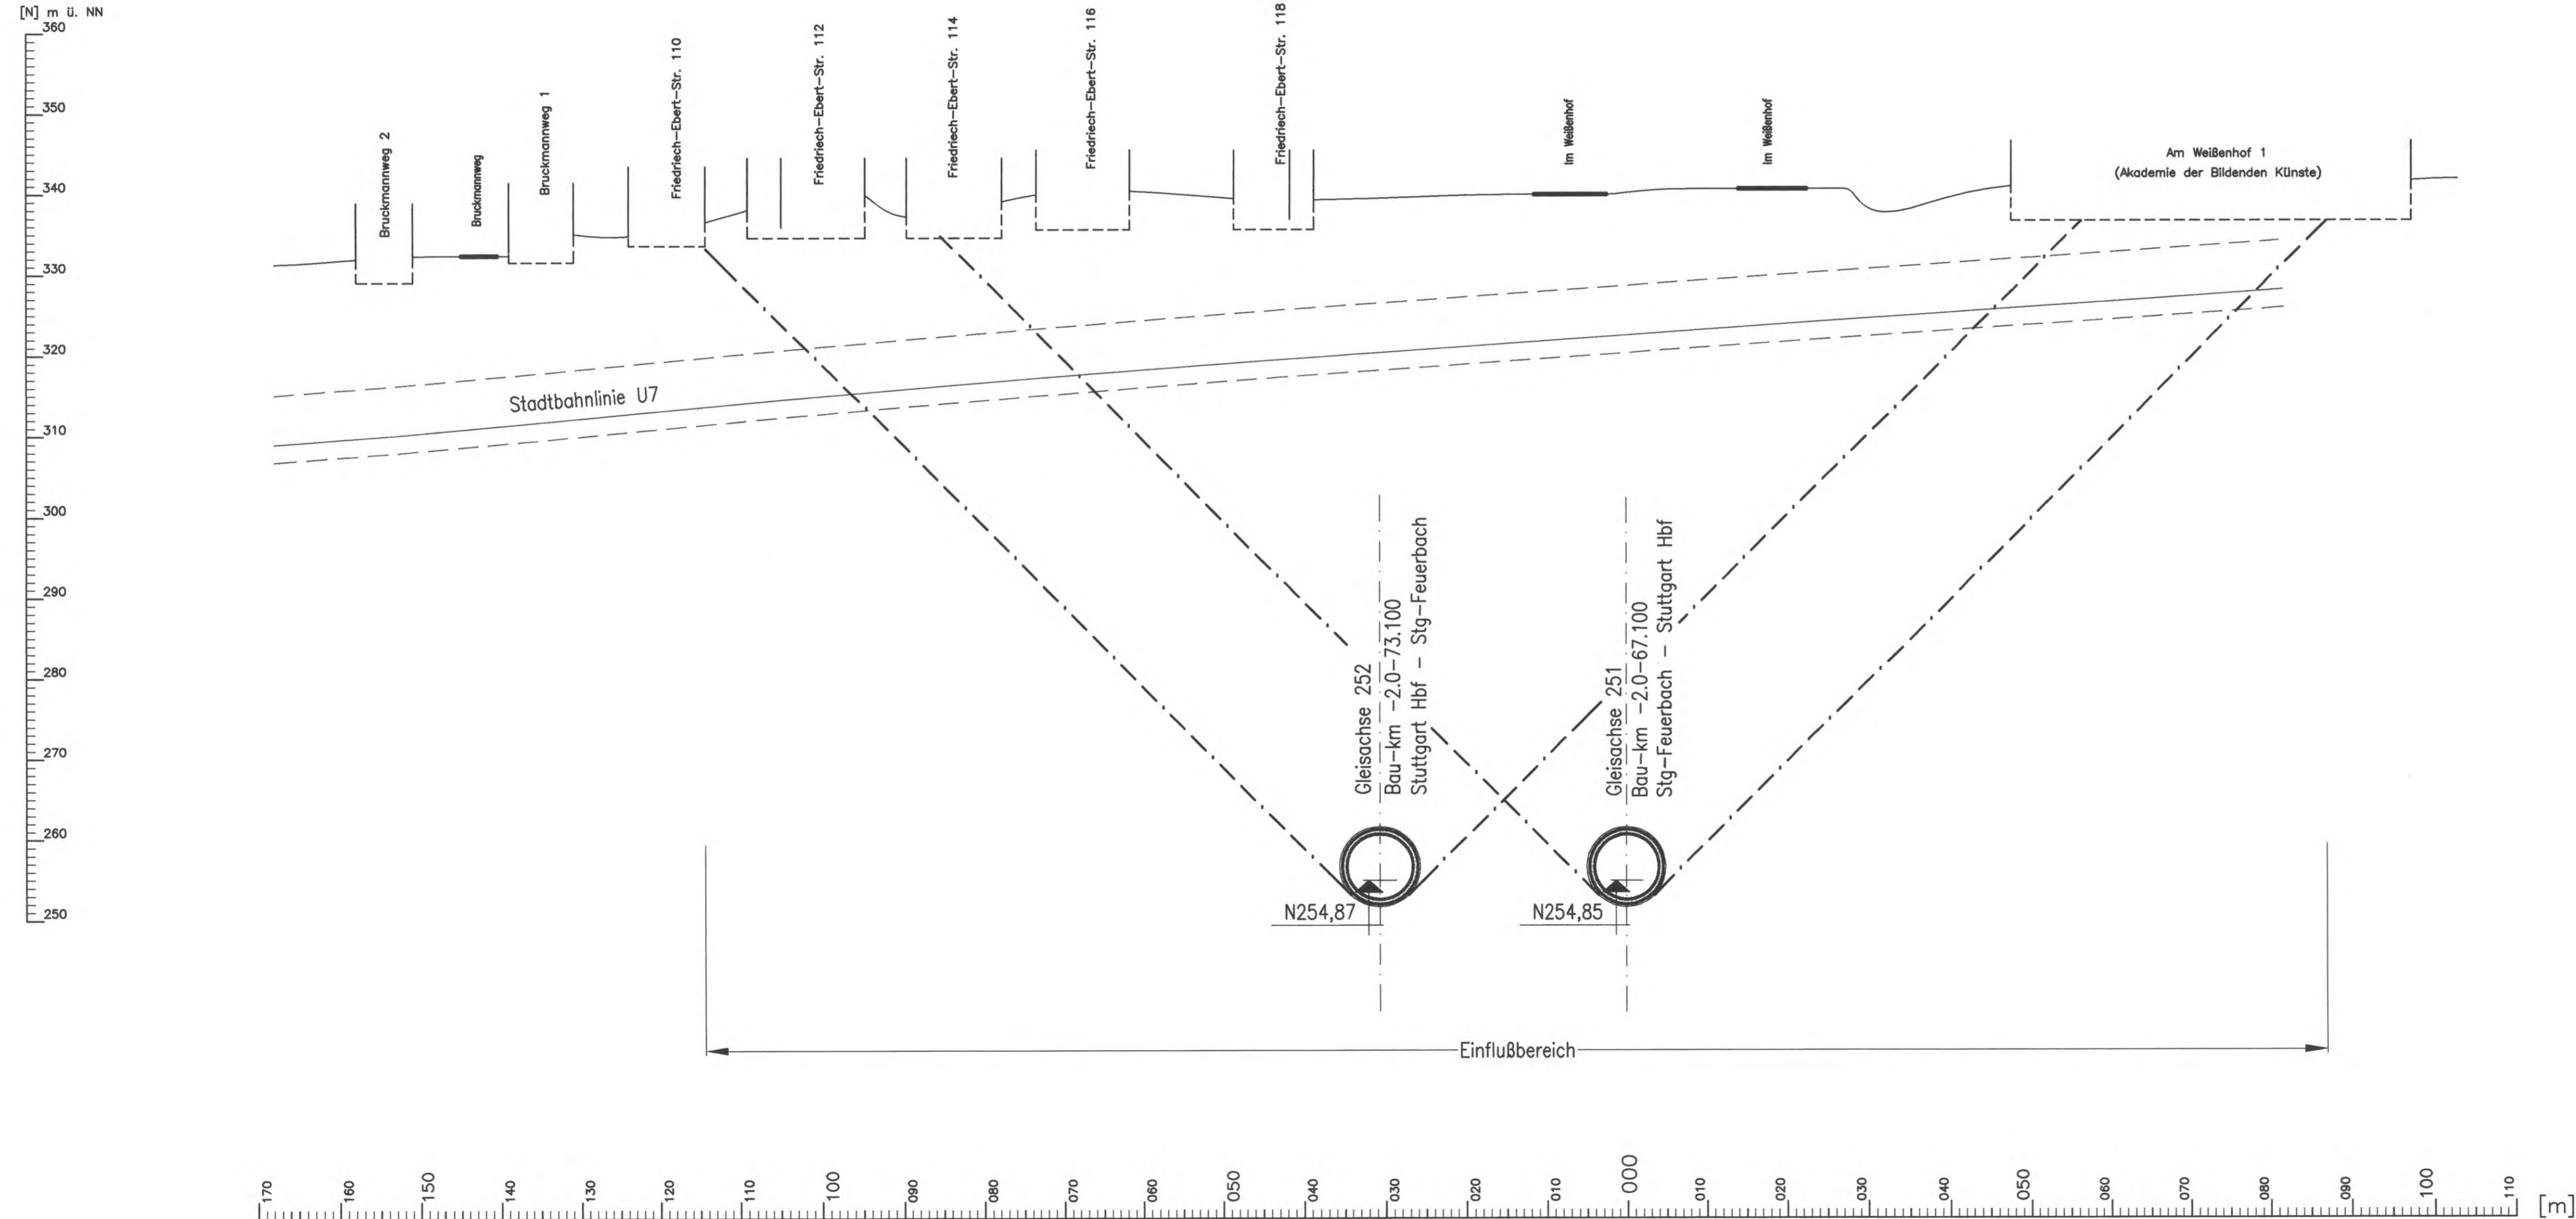

Regelquerschnitte Tunnelröhre siehe Anlage 6.1 Blatt 4 bzw. Blatt 5

Höhenangaben im NEUEN SYSTEM:
Höhendifferenz zw. altem (würt.)
System und Neuem System

erstellt von:

müller+hereth
Ingenieurbüro für Tunnel- und Felsbau
Karlsruhe 46b Tel. (0721) 35461-0
78133 Karlsruhe Fax (0721) 35461-25
E-mail: office.karlsruhe@muller-hereth.com

Stuttgart
21

Planfestgestellt gemäß § 13 Abs. 1 S. 1 Nr. 1 AEG durch Bescheid vom **13. Okt. 2000** durch **DB**
Az.: **59160 PAP-PS 21-PFA 1.5**

Umgestaltung des Bahnknotens Stuttgart
Ausbau- und Neubaustrecke Stuttgart – Augsburg
Bereich Stuttgart – Wendlingen mit Flughafenanbindung

Planfeststellungsabschnitt 1.5 Zuführung Feuerbach/Bad Cannstatt – Generalplanung
Bau-km -4.0-90.340 bis Bau-km -0.4 -42.000 / Stat -4.8-64.359 bis Bau-km -0.4-42.000

Geographische Codierung		Blattschnittcodierung		Organisatorische Codierung	
1.5	1 8 0 0	4 8 1 3	X X X X X	P	I b q I Q 1 T 0 0
PFA Baubauabschnitt Blattabschnitt		Streckennummer Bezirk		Phase Planzeichen Gewerk Ebene Planinhalt Index	

Auftraggeber
DBProjekte Süd GmbH
Wolfrumstraße 20
70191 Stuttgart
Tel. 07 11 / 2 27 85 - 0
Fax. 07 11 / 2 27 85 - 999

Projektsteuerung
Drees & Sommer
Infra Consult & Management GmbH
Ludwigsplatzstraße 2
70173 Stuttgart
Tel. 07 11 / 22 29 33 - 10
Fax. 07 11 / 22 29 33 - 90

Planer – bearbeitet im Auftrag der DBProjekte Süd GmbH
Planungsgemeinschaft S/BV für Stuttgart 21 PFA 1.5
SPICKERMANNS GmbH
Theodor-Heuss-Straße 10
70174 Stuttgart
Tel. 0711/ 22 42-0
Fax. 0711/ 22 42-249

INGENIEURBÜRO VOSSING
Theodor-Heuss-Straße 6
70174 Stuttgart
Tel. 0711/ 22 55 89-0
Fax. 0711/ 22 55 89-70

Bauwerksquerschnitt		Datum	Name
Tunnel eingleisig, bergmännische Bauweise (Fernbahn) Str. 4813 Stg-Feuerbach – Ulm Hbf; Bau-km -2.0-67.100		Gezeichnet	12/02 Fischer (M+H)
		Bearbeiter	12/02 Wagner (M+H)
"Urheberschutz" – Alle Rechte bei der DBProjekte Süd GmbH		Maßstab	1:500
Änderungsvermerke		Freigabe DBProjekte Süd GmbH gez. R. Baur	
Index	Änderungen	Datum	Name
Genehmigungsvermerk – Eisenbahn-Bundesamt		Datum: 18.12.02	
Datum	Genehmigungsvermerk	Name	Unterschrift

Anlage Planfeststellungsunterlagen
Anlage 7.1.12
Blatt 1 von 7

F:\Infra1\5310\Planung\Planfest_Endfertigung\5116P01.DWG