


Str. 4813 Stg-Feuerbach – Stuttgart Hbf Bau-km –1.5–06.100

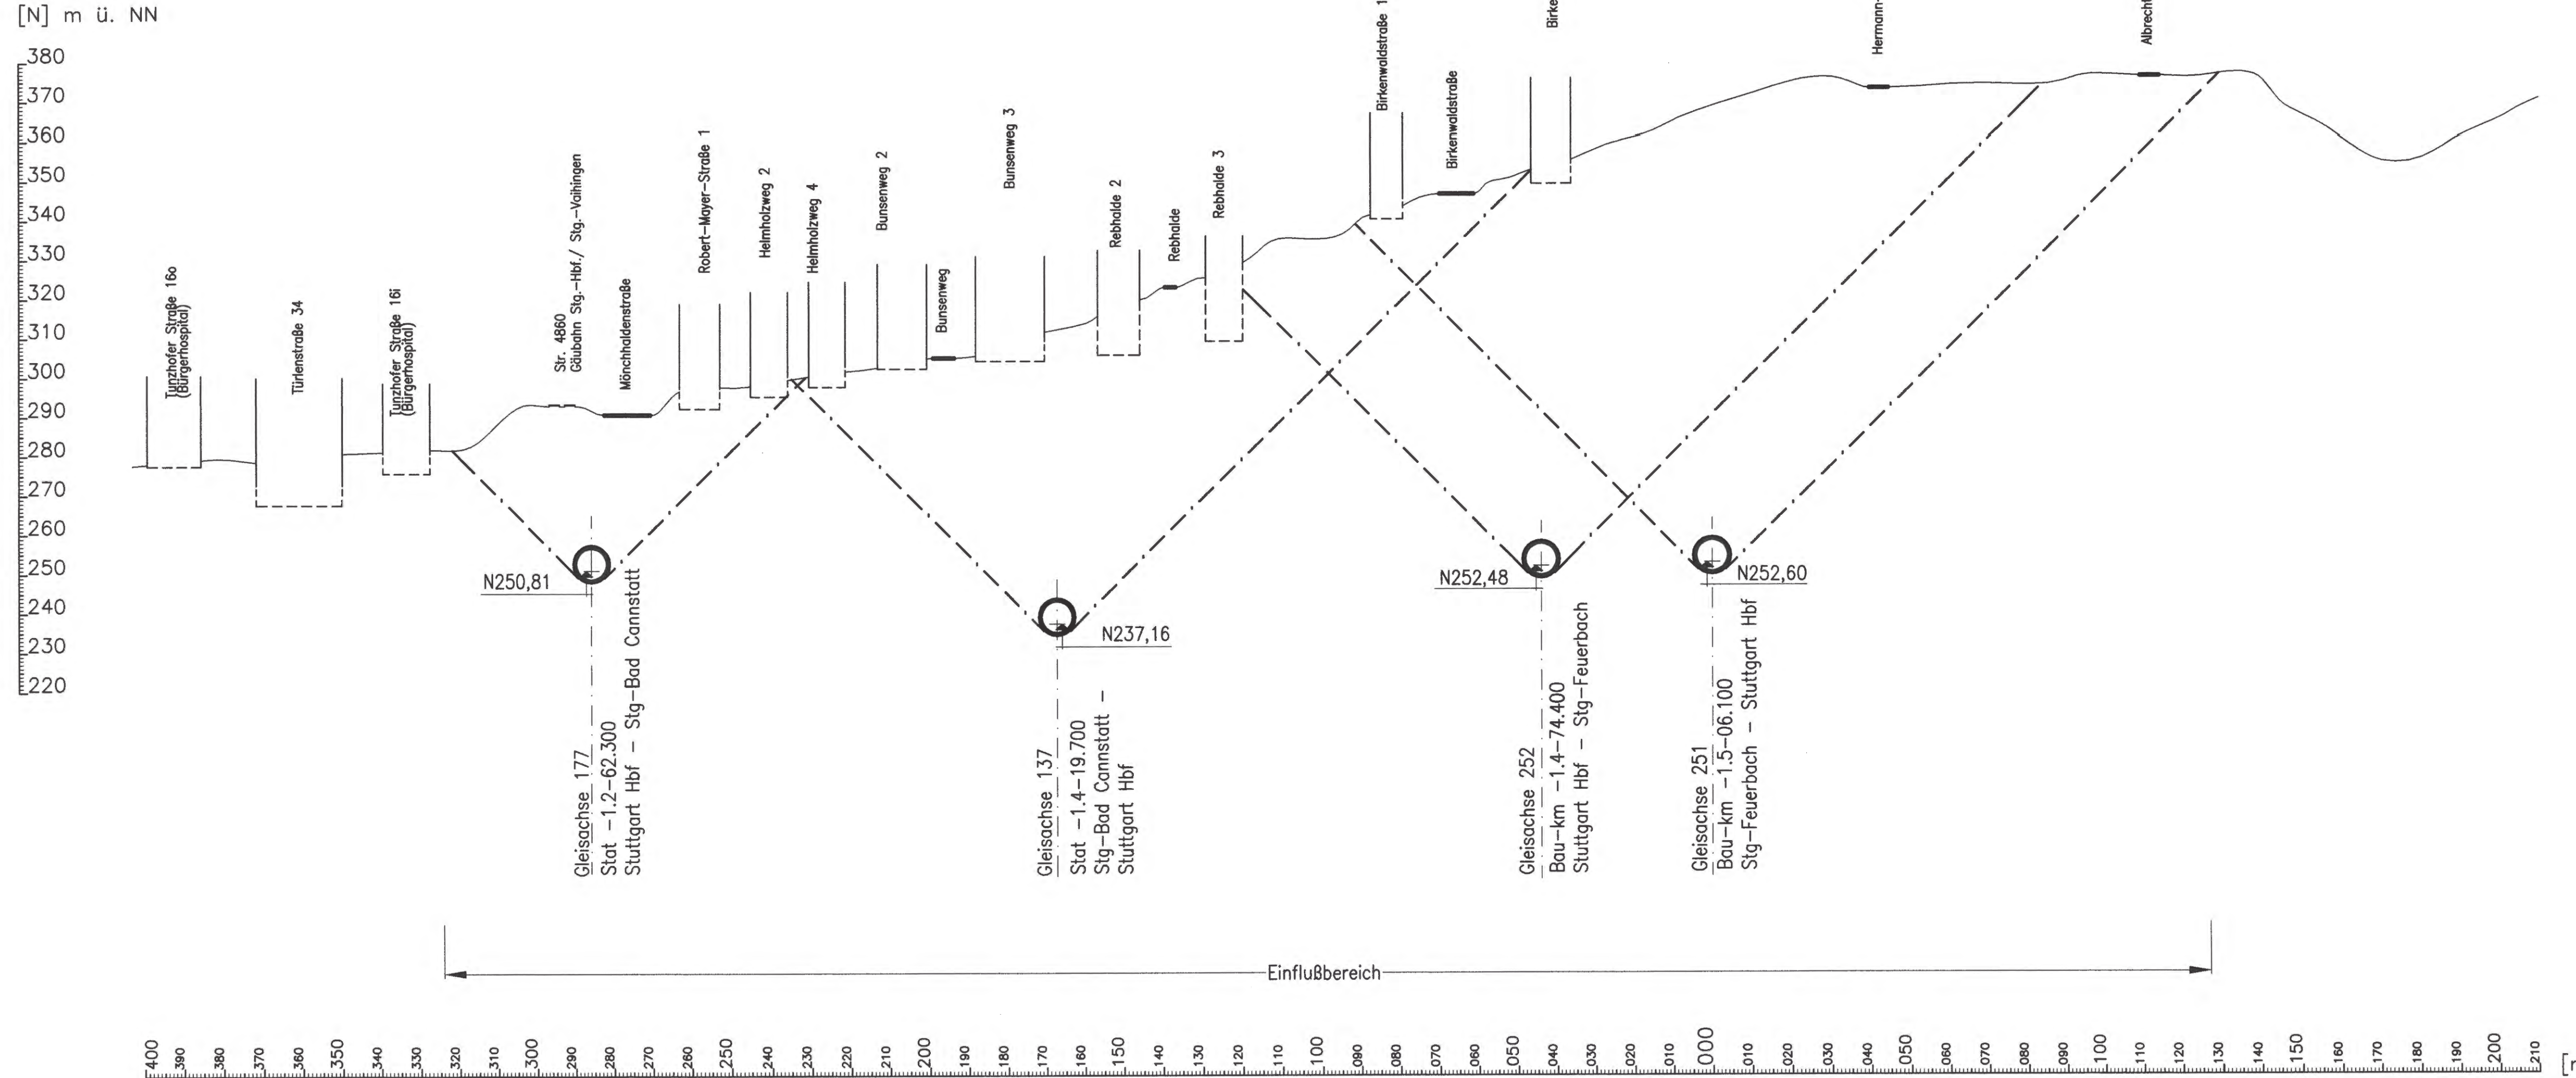

Regelquerschnitte Tunnelröhre siehe Anlage 6.1 Blatt 4 bzw. Blatt 5
Regelquerschnitte Tunnelröhre siehe Anlage 6.2 Blatt 6 bzw. Blatt 7

Höhengangaben im NEUEN SYSTEM:
Höhendifferenz zw. altem (württ.)
System und Neuem System

müller+hereth
Ingenieurbüro für Tunnel- und Felsbau
Königsplatz 48b, 70173 Stuttgart
Tel. (0714) 35461-0
Fax (0714) 35461-25
E-mail: office.karlsruhe@muller-hereth.com

erstellt von:

Planfestgestellt g. 13. Okt. 2008
vom DB
Az.: 58100 PAP-PS 21-2EAT-5

Umgestaltung des Bahnknotens Stuttgart

Ausbau- und Neubaustrecke Stuttgart – Augsburg
Bereich Stuttgart – Wendlingen mit Flughafenbindung

Planfeststellungsabschnitt 1.5 Zuführung Feuerbach/Bad Cannstatt – Generalplanung
Bau-km -4.0-90.340 bis Bau-km -0.4-42.000 / Stat -4.8-64.359 bis Bau-km -0.4-42.000

Geographische Codierung		Blattschnittcodierung		Organisatorische Codierung	
1.5	1800	4813	XXXXXX	P	1bq
Auftraggeber		Projektsteuerung		Planner – bearbeitet im Auftrag der DBProjekte Süd GmbH	
DBProjekte Süd GmbH Waltraustraße 20 70391 Stuttgart Tel. 07 11 / 2 27 85 - 0 Fax. 07 11 / 2 27 85 - 999		Drees & Sommer Infra Consult & Management GmbH Ludwigsplatzstraße 2 70173 Stuttgart Tel. 07 11 / 22 29 33 - 10 Fax. 07 11 / 22 29 33 - 90		Planungsgemeinschaft S/BV für Stuttgart 21 PFA 1.5 INGENIEURBÜRO WOSSING Theodor-Heuss-Straße 6 70174 Stuttgart Tel. 0711/ 22 55 89-0 Fax. 0711/ 22 55 89-70	

Bauwerksquerschnitt		Datum	Name																				
Tunnel eingleisig, bergmännische Bauweise (Fernbahn) Str. 4813 Stg-Feuerbach – Ulm Hbf; Bau-km -1.5–06.100		Gezeichnet	12/02 Fischer (M+H)																				
		Bearbeiter	12/02 Wagner (M+H)																				
"Urheberschutz" – Alle Rechte bei der DBProjekte Süd GmbH		Maßstab 1:1000																					
Änderungsvermerke		Freigabe DBProjekte Süd GmbH gez. R. Baur																					
<table border="1" style="width: 100%; border-collapse: collapse;"> <thead> <tr> <th>Index</th><th>Änderungen</th><th>Datum</th><th>Name</th></tr> </thead> <tbody> <tr><td> </td><td> </td><td> </td><td> </td></tr> <tr><td> </td><td> </td><td> </td><td> </td></tr> <tr><td> </td><td> </td><td> </td><td> </td></tr> <tr><td> </td><td> </td><td> </td><td> </td></tr> </tbody> </table>		Index	Änderungen	Datum	Name																	Datum: 18.12.02 10-17	
Index	Änderungen	Datum	Name																				
Genehmigungsvermerk – Eisenbahn-Bundesamt		Ersatz für Plan-Nr. _____ Ersetzt durch Plan-Nr. _____																					
<table border="1" style="width: 100%; border-collapse: collapse;"> <thead> <tr> <th>Datum</th><th>Genehmigungsvermerk</th><th>Name</th><th>Unterschrift</th></tr> </thead> <tbody> <tr><td> </td><td> </td><td> </td><td> </td></tr> </tbody> </table>		Datum	Genehmigungsvermerk	Name	Unterschrift					Anlage Planfeststellungsunterlagen Anlage 7.1.12 Blatt 3 von 7													
Datum	Genehmigungsvermerk	Name	Unterschrift																				