


Str. 4813 Stg-Feuerbach – Stuttgart Hbf Bau-km –1.3–02.400

[N] m ü. NN

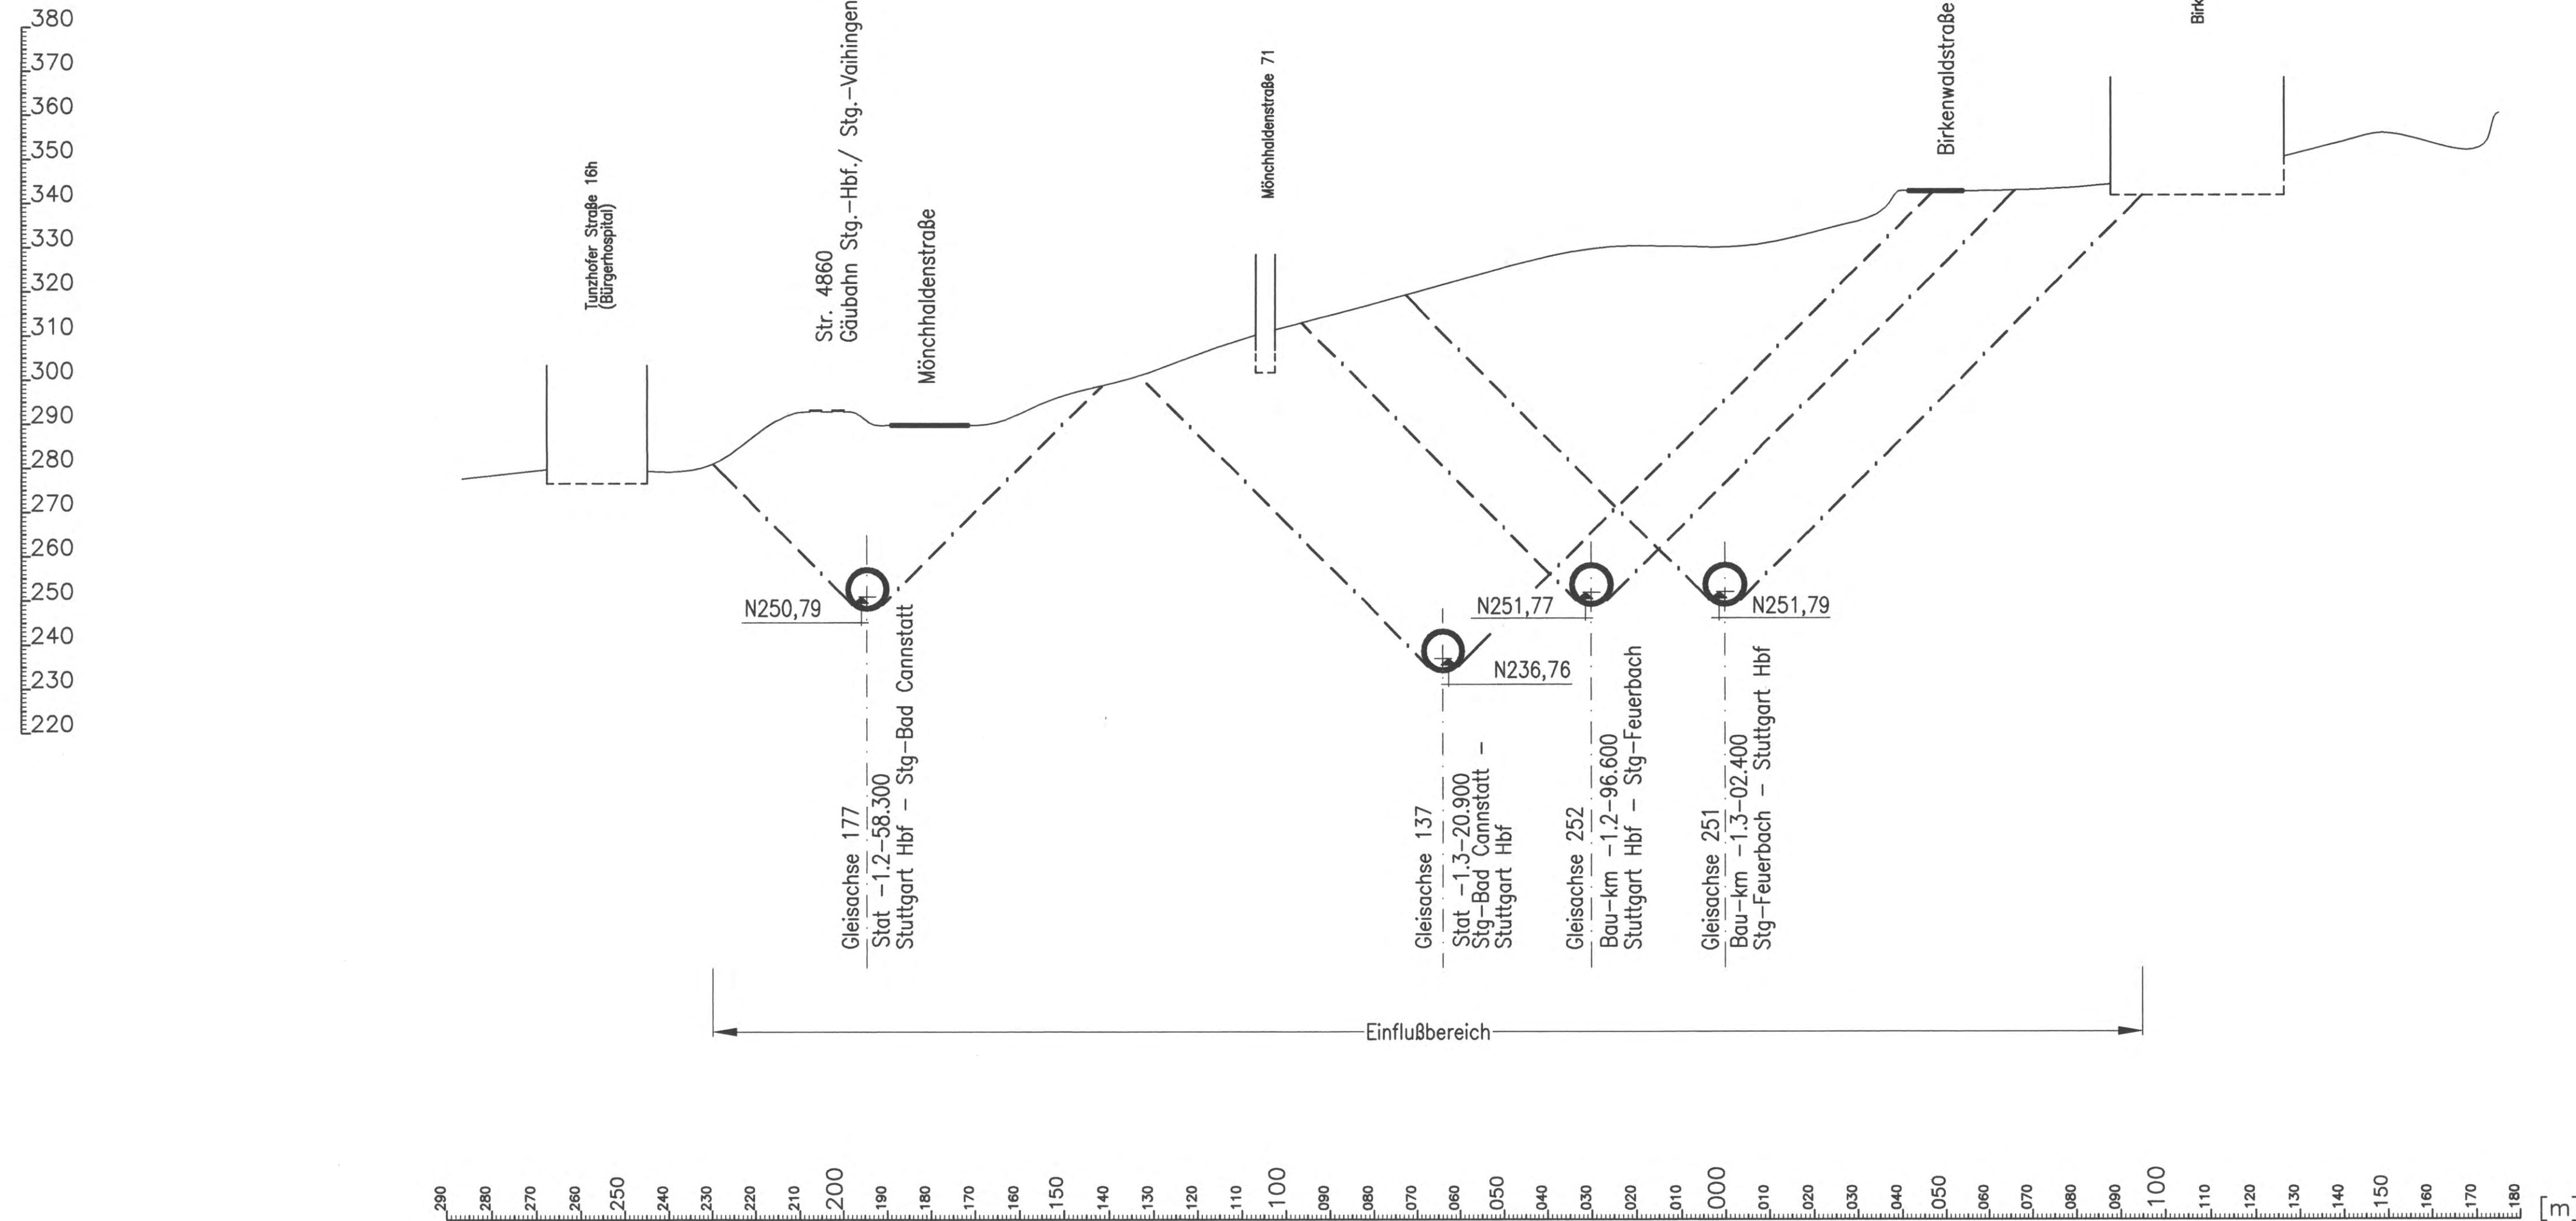

Regelquerschnitte Tunnelröhre siehe Anlage 6.1 Blatt 4 bzw. Blatt 5
Regelquerschnitte Tunnelröhre siehe Anlage 6.2 Blatt 6 bzw. Blatt 7

Höhenangaben im NEUEN SYSTEM;
Höhendifferenz zw. altem (württ.)
System und Neuem System

erstellt von:

müller+hereth
Ingenieurbüro für Tunnel- und Felsbau
Karlstrasse 46b Tel. (0721) 35461-0
78133 Karlsruhe Fax (0721) 35461-25
E-mail: office.karlsruhe@muelher-hereth.com

Planfestgestellt gemäß § 12 Abs. 1 AEG
durch Bes.
13. Okt. 2011 **DB**
vom
Az.: 59160 PAP-PS 21-PEA 1.5

Umgestaltung des Bahnknotens Stuttgart
Ausbau- und Neubaustrecke Stuttgart – Augsburg
Bereich Stuttgart – Wendlingen mit Flughafenanbindung

Planfeststellungsabschnitt 1.5 Zuführung Feuerbach/Bad Cannstatt – Generalplanung
Bau-km –4.0–90.340 bis Bau-km –0.4 –42.000 / Stat –4.8–64.359 bis Bau-km –0.4–42.000

Geographische Codierung				Blattschnittcodierung				Organisatorische Codierung																
1.5	1	8	0	0	4	8	1	3	X	X	X	X	X	X	P	I	b	q	I	Q	4	T	0	0
PFA Bauabschnitt Blattschnitt				Streckennummer Bezirk				Phase Planzeichen Gewerk Ebene Planinhalt Index																

Auftraggeber DBProjekte Süd GmbH Wolframstraße 20 70191 Stuttgart Tel. 07 11 / 2 27 85 - 0 Fax. 07 11 / 2 27 85 - 999	Projektsteuerung Drees & Sommer Infra Consult & Management GmbH Ludwigsplatz 2 70173 Stuttgart Tel. 07 11 / 22 29 33 - 10 Fax. 07 11 / 22 29 33 - 90	Planner – bearbeitet im Auftrag der DBProjekte Süd GmbH Planungsgemeinschaft S/BV für Stuttgart 21 PFA 1.5 SPEIERMANN GmbH Theodor-Heuss-Straße 10 70174 Stuttgart Tel. 0711/ 22 42-0 Fax. 0711/ 22 42-249
---	---	---

Bauwerksquerschnitt		Datum	Name
Tunnel eingleisig, bergmännische Bauweise (Fernbahn) Str. 4813 Stg-Feuerbach – Ulm Hbf; Bau-km –1.3–02.400		12/02	Fischer (M+H)
		12/02	Wagner (M+H)
Maßstab		1:1000	
"Urheberschutz" – Alle Rechte bei der DBProjekte Süd GmbH			
Änderungsvermerke		Freigabe DBProjekte Süd GmbH	
Index	Änderungen	Datum	Name
Genehmigungsvermerk – Eisenbahn-Bundesamt		Ersatz für Plan-Nr. Phase Index	
Datum	Genehmigungsvermerk	Name	Unterschrift
Anlage Planfeststellungsunterlagen		Anlage 7.1.12	
Blatt 4		von 7	