


Str. 4813 Stg-Feuerbach - Stuttgart Hbf

Bau-km -0.7-94.200

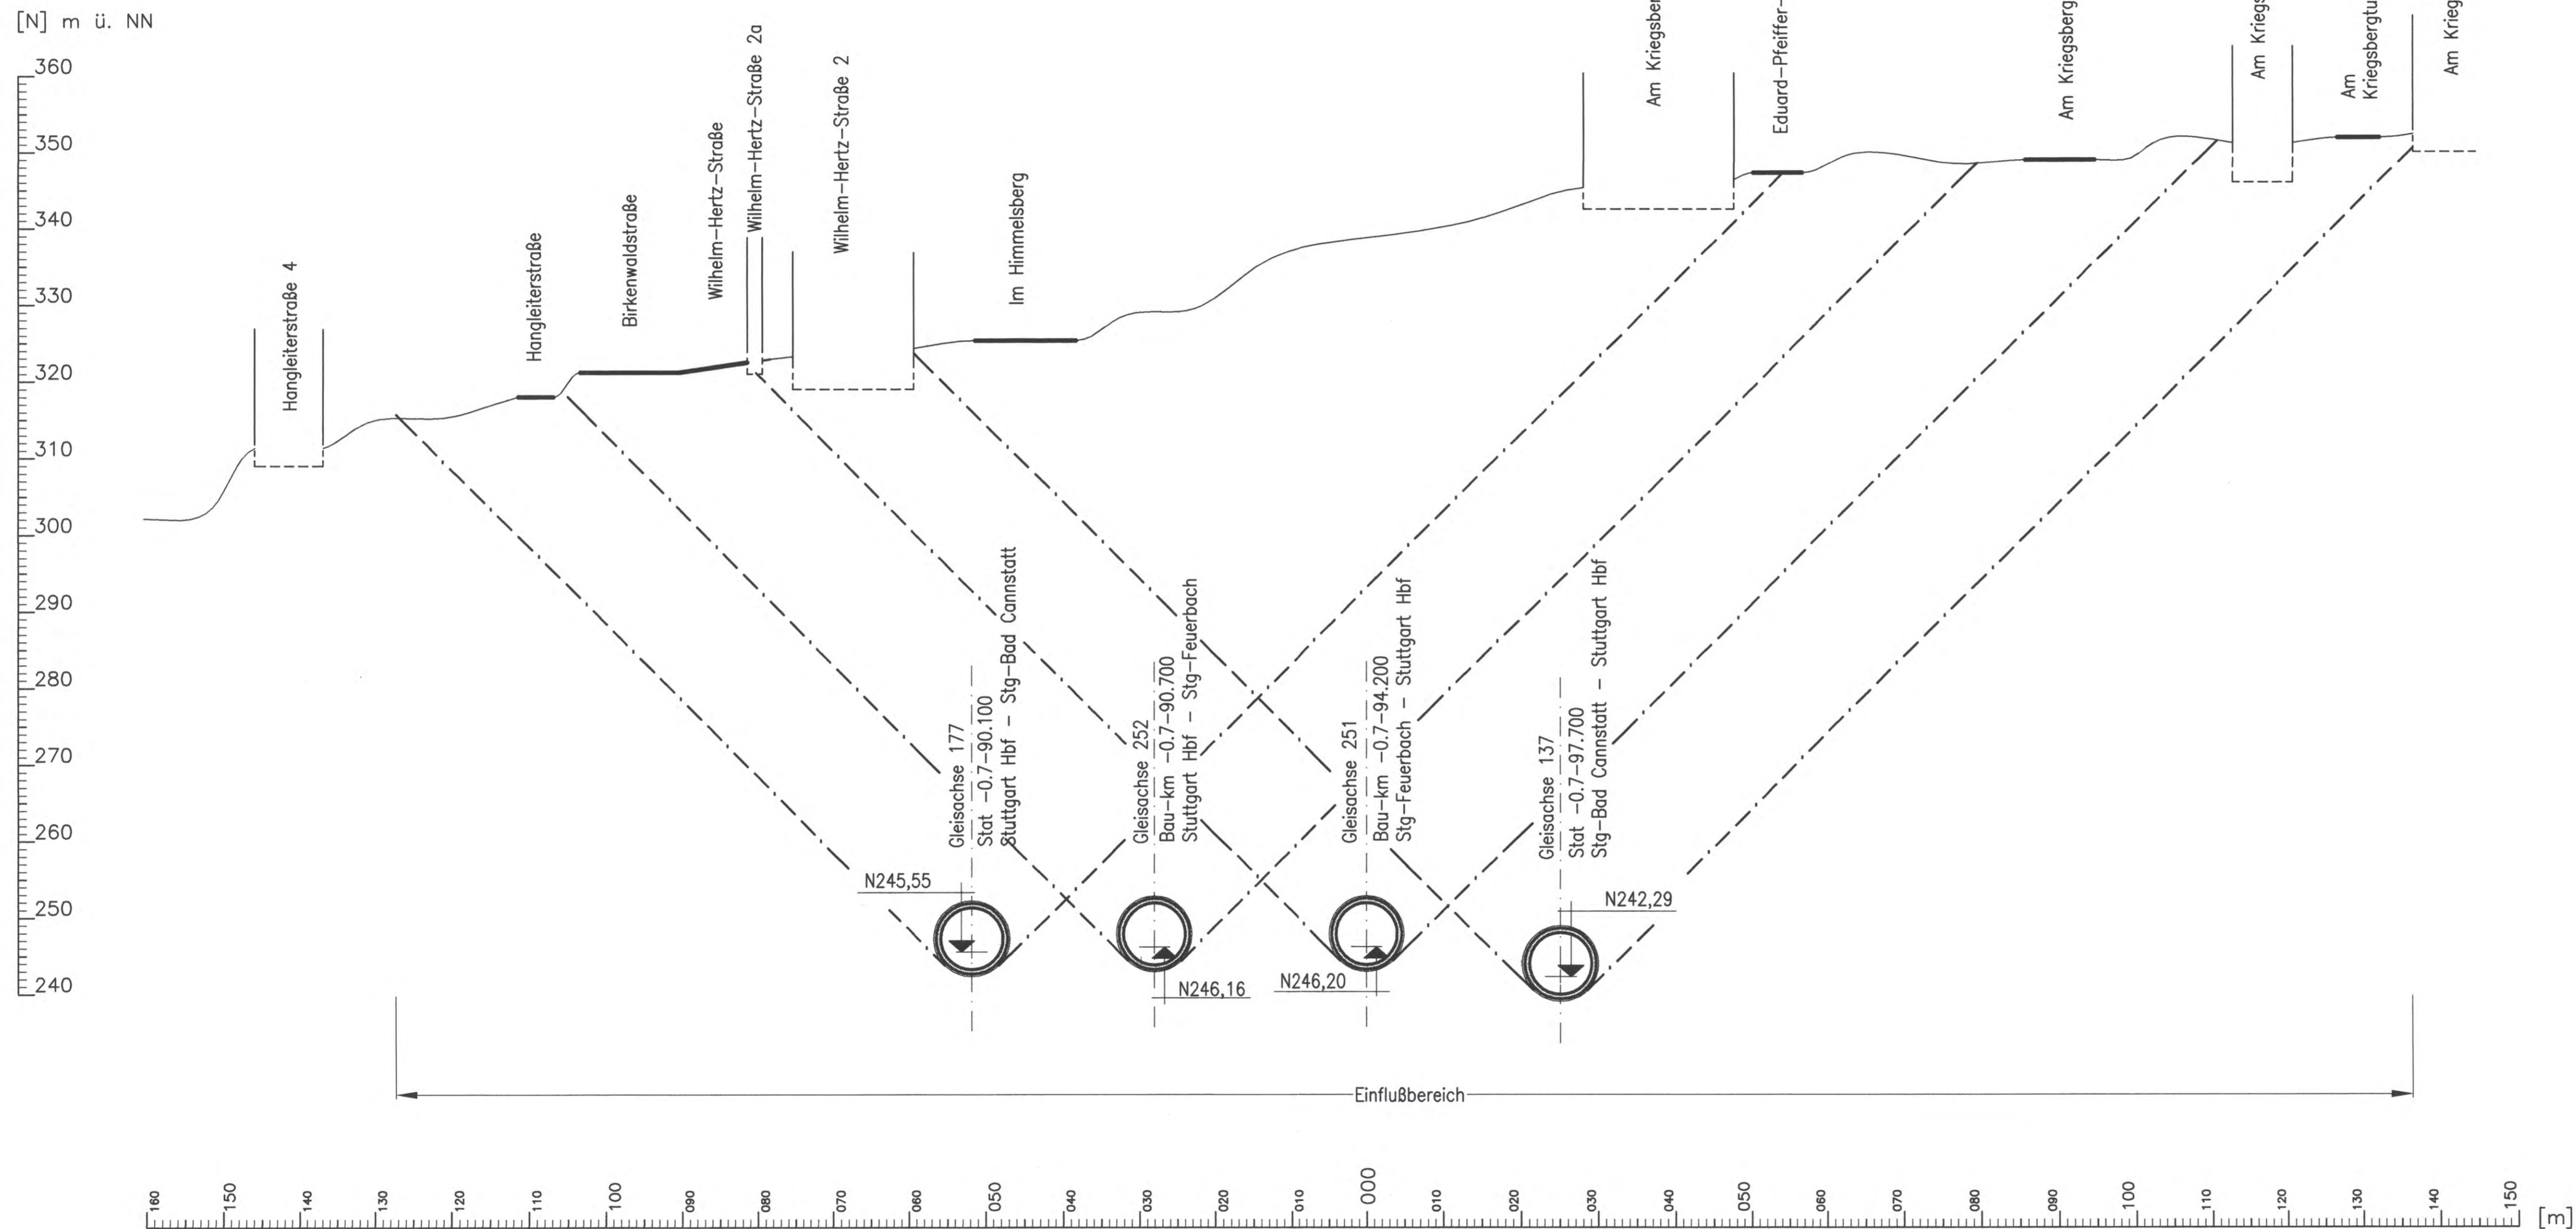

Regelquerschnitte Tunnelröhre siehe Anlage 6.1 Blatt 4 bzw. Blatt 5
Regelquerschnitte Tunnelröhre siehe Anlage 6.2 Blatt 6 bzw. Blatt 7

Höhenangaben im NEUEN SYSTEM:
Höhendifferenz zw. altem (württ.)
System und Neuem System

erstellt von:


müller+hereth
Ingenieurbüro für Tunnel- und Felsbau
Karlsruhe 46b Tel. (0721) 35461-0
76133 Karlsruhe Fax (0721) 35461-25
E-mail: office.karlsruhe@muelher-hereth.com



Planfestgestellt gemäß § 18 Abs. 1 AEG
durch Besch. vom 13. Okt. 2006 DB
Az.: 50100 PAP-P6 21-PFA 1.5

Umgestaltung des Bahnknotens Stuttgart
Ausbau- und Neubaustrecke Stuttgart - Augsburg
Bereich Stuttgart - Wendlingen mit Flughafenbindung
Im Auftrag: Eisenbahn-Bundesamt
St. Karlsruhe/Stuttgart
Kaufmann

Planfeststellungsabschnitt 1.5 Zuführung Feuerbach/Bad Cannstatt - Generalsplan
Bau-km -4.0-90.340 bis Bau-km -0.4-42.000 / Stat -4.8-64.359 bis Bau-km -0.4-42.000

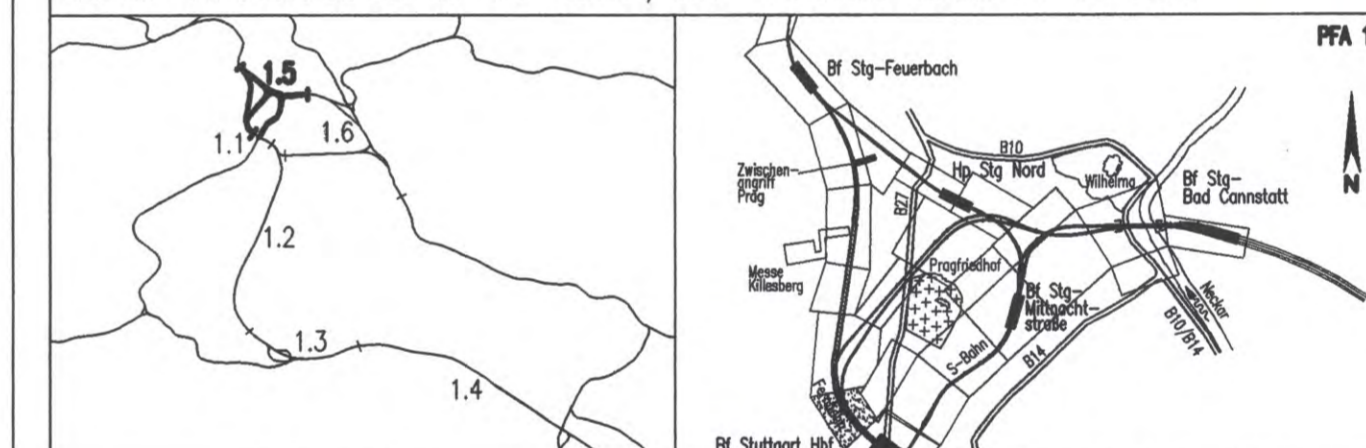

Geographische Codierung 1.5 1 8 0 0	Blattschnittcodierung 4 8 1 3 X X X X X	Organisatorische Codierung P i b q I Q 7 T 0 0
Auftraggeber DBProjekte Süd GmbH Wolfraststraße 20 70191 Stuttgart Tel. 07 11 / 2 27 85 - 0 Fax. 07 11 / 2 27 85 - 999	Projektsteuerung Drees & Sommer Infra Consult & Management GmbH Ludwigschlagstraße 2 70173 Stuttgart Tel. 07 11 / 22 29 33 - 10 Fax. 07 11 / 22 29 33 - 90	Planer - bearbeitet im Auftrag der DBProjekte Süd GmbH Planungsgemeinschaft S/BV für Stuttgart 21 PFA 1.5 SPIEDERMANN GmbH Theodor-Hauss-Straße 6 70174 Stuttgart Tel. 0711/ 22 55 89-0 Fax. 0711/ 22 42-249

Bauwerksquerschnitt		Datum	Name
Tunnel eingleisig, bergmännische Bauweise (Fernbahn) Str. 4813 Stg-Feuerbach - Ulm Hbf; Bau-km -0.7-94.200		Gezeichnet	12/02 Fischer (M+H)
		Bearbeiter	12/02 Wagner (M+H)
"Urheberschutz" - Alle Rechte bei der DBProjekte Süd GmbH		Maßstab	1:500
Änderungsvermerke		Freigabe DBProjekte Süd GmbH gez. R. Baur Datum: 18.12.02 10-21	
Genehmigungsvermerk - Eisenbahn-Bundesamt		Ersatz für Plan-Nr. Phase Index Ersetzt durch Plan-Nr.	
Anlage Planfeststellungsunterlagen		Anlage 7.1.12 Blatt 7 von 7	