


# Querschnitt B: Bau-km 0+132.685

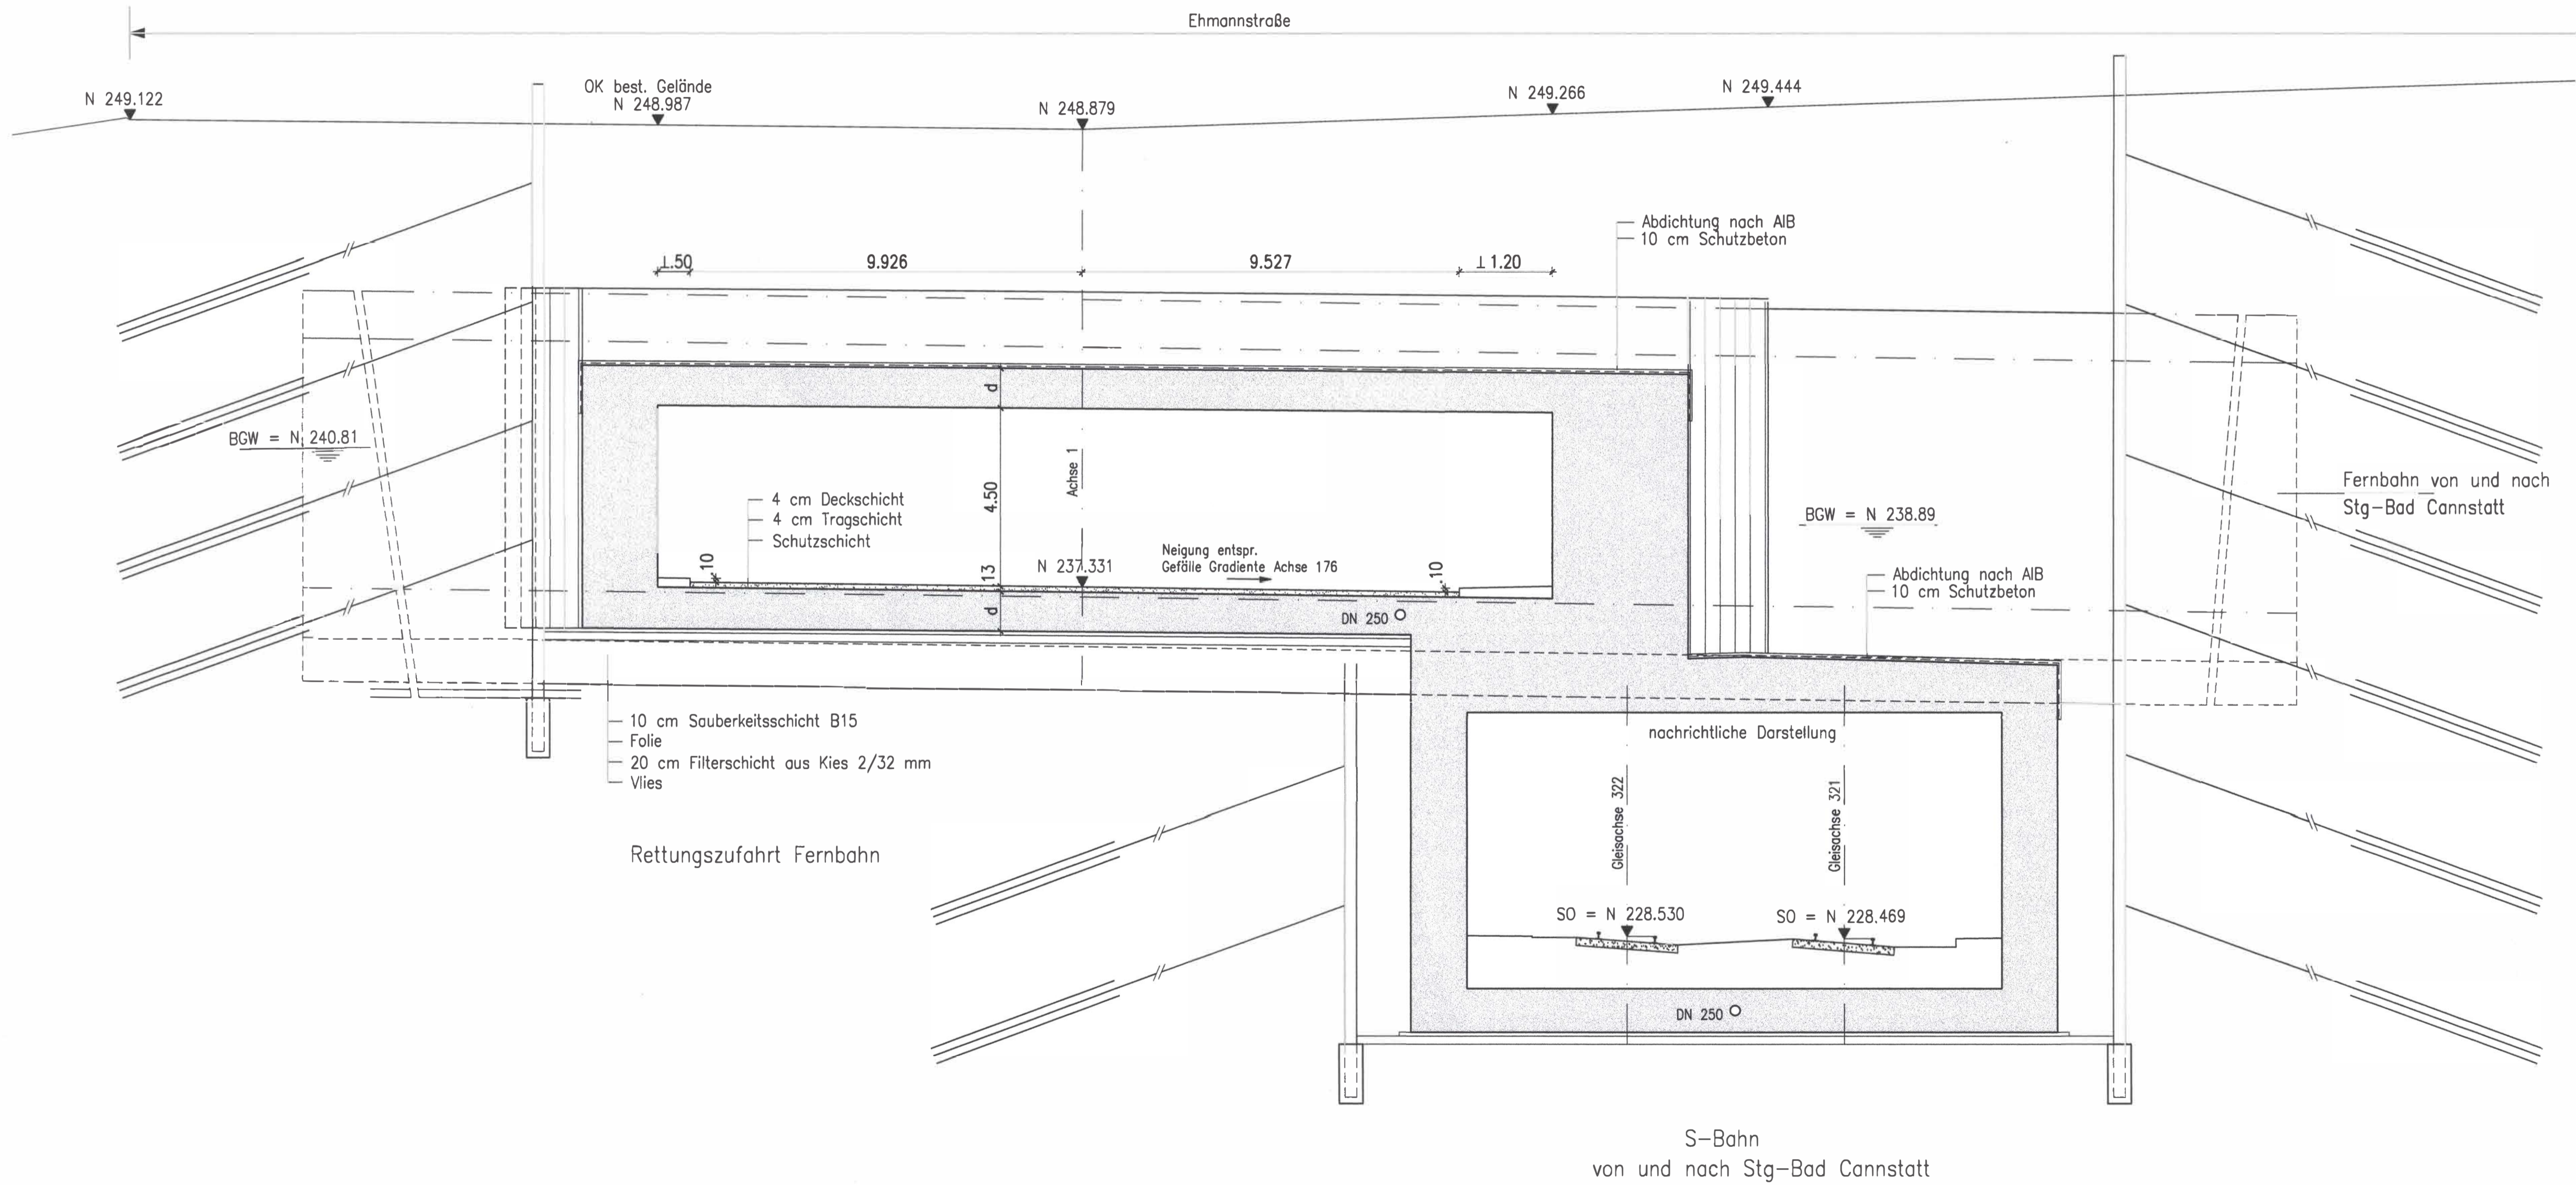

Stahlbeton

Ausführungsort des Verbaus und Festlegung der Verankerung nach statischen Erfordernissen

Bauwerksabmessungen nach statischen Erfordernissen

Höhenangaben im NEUEN SYSTEM:  
Höhendifferenz zw. altem (württ.) System und Neuem System

**Stuttgart**  
**21**

Planfestgestellt gemäß § 18 Abs. 1 AEG  
durch Beschluss  
vom **13. Okt. 2007** **DB**  
Az.: **60160 PAP-PS 2-FA 1.5**

Eisenbahn-Bundesamt  
Ast. Karlsruhe/Stuttgart  
Im Auftrag  
*Kaufmann*

**Umgestaltung des Bahnknotens Stuttgart**  
Ausbau- und Neubaustrecke Stuttgart - Augsburg  
Bereich Stuttgart - Wendlingen mit Flughafenanbindung

Planfeststellungsabschnitt 1.5 Zuführung Feuerbach/Bad Cannstatt - Generalplanung  
Bau-km -4.0-90.340 bis Bau-km -0.4 -42.000 / Stat. -4.8-64.359 bis Bau-km -0.4-42.000

Geographische Codierung 1.5   3   5   0   0	Blattschnittcodierung 4   7   1   5   X   X   X   X   X	Organisatorische Codierung P   I   b   q   I   Q   2   T   0   0
Auftraggeber DB-Projekte Süd GmbH Wolfrumstraße 20 70191 Stuttgart Tel. 07 11 / 2 27 85 - 0 Fax. 07 11 / 2 27 85 - 999	Projektsteuerung Drees & Sommer Infra Consult & Management GmbH Ludwigsplatzstraße 2 70173 Stuttgart Tel. 07 11 / 22 29 33 - 10 Fax. 07 11 / 22 29 33 - 90	Planer - bearbeitet im Auftrag der DB-Projekte Süd GmbH Planungsgemeinschaft S/BV für Stuttgart 21 PFA 1.5 SPECKEMANN GmbH Theodor-Heuss-Straße 10 70178 Stuttgart Tel. 0711/ 22 35 89-0 Fax. 0711/ 22 42-248

## Bauwerksquerschnitt B

Rettungszufahrt Ehmannstraße (Fernbahn)  
Str. 4715 Stg-Bad Cannstatt - Stuttgart Hbf, Bau-km 0+132.685

Datum	Name
Gezeichnet 12/02	Nimmesgern (SI)
Bearbeiter 12/02	rou/str (SI)

Maßstab  
**1 : 100**

"Urheberschutz" - Alle Rechte bei der DB-Projekte Süd GmbH

Änderungsvermerke

Index	Änderungen	Datum	Name

Genehmigungsvermerk - Eisenbahn-Bundesamt

Datum	Genehmigungsvermerk	Name	Unterschrift

Freigabe DB-Projekte Süd GmbH  
gez. R. Baur  
Datum: 18.12.02

Ersatz für Plan-Nr.  
Ersetzt durch Phase Index  
Plan-Nr.

Anlage Planfeststellungsunterlagen

Anlage **7.2.6.2**

Blatt **2** von 2