


Str. 4715 Stg-Bad Cannstatt - Stuttgart Hbf
Stat -2.0-26.600

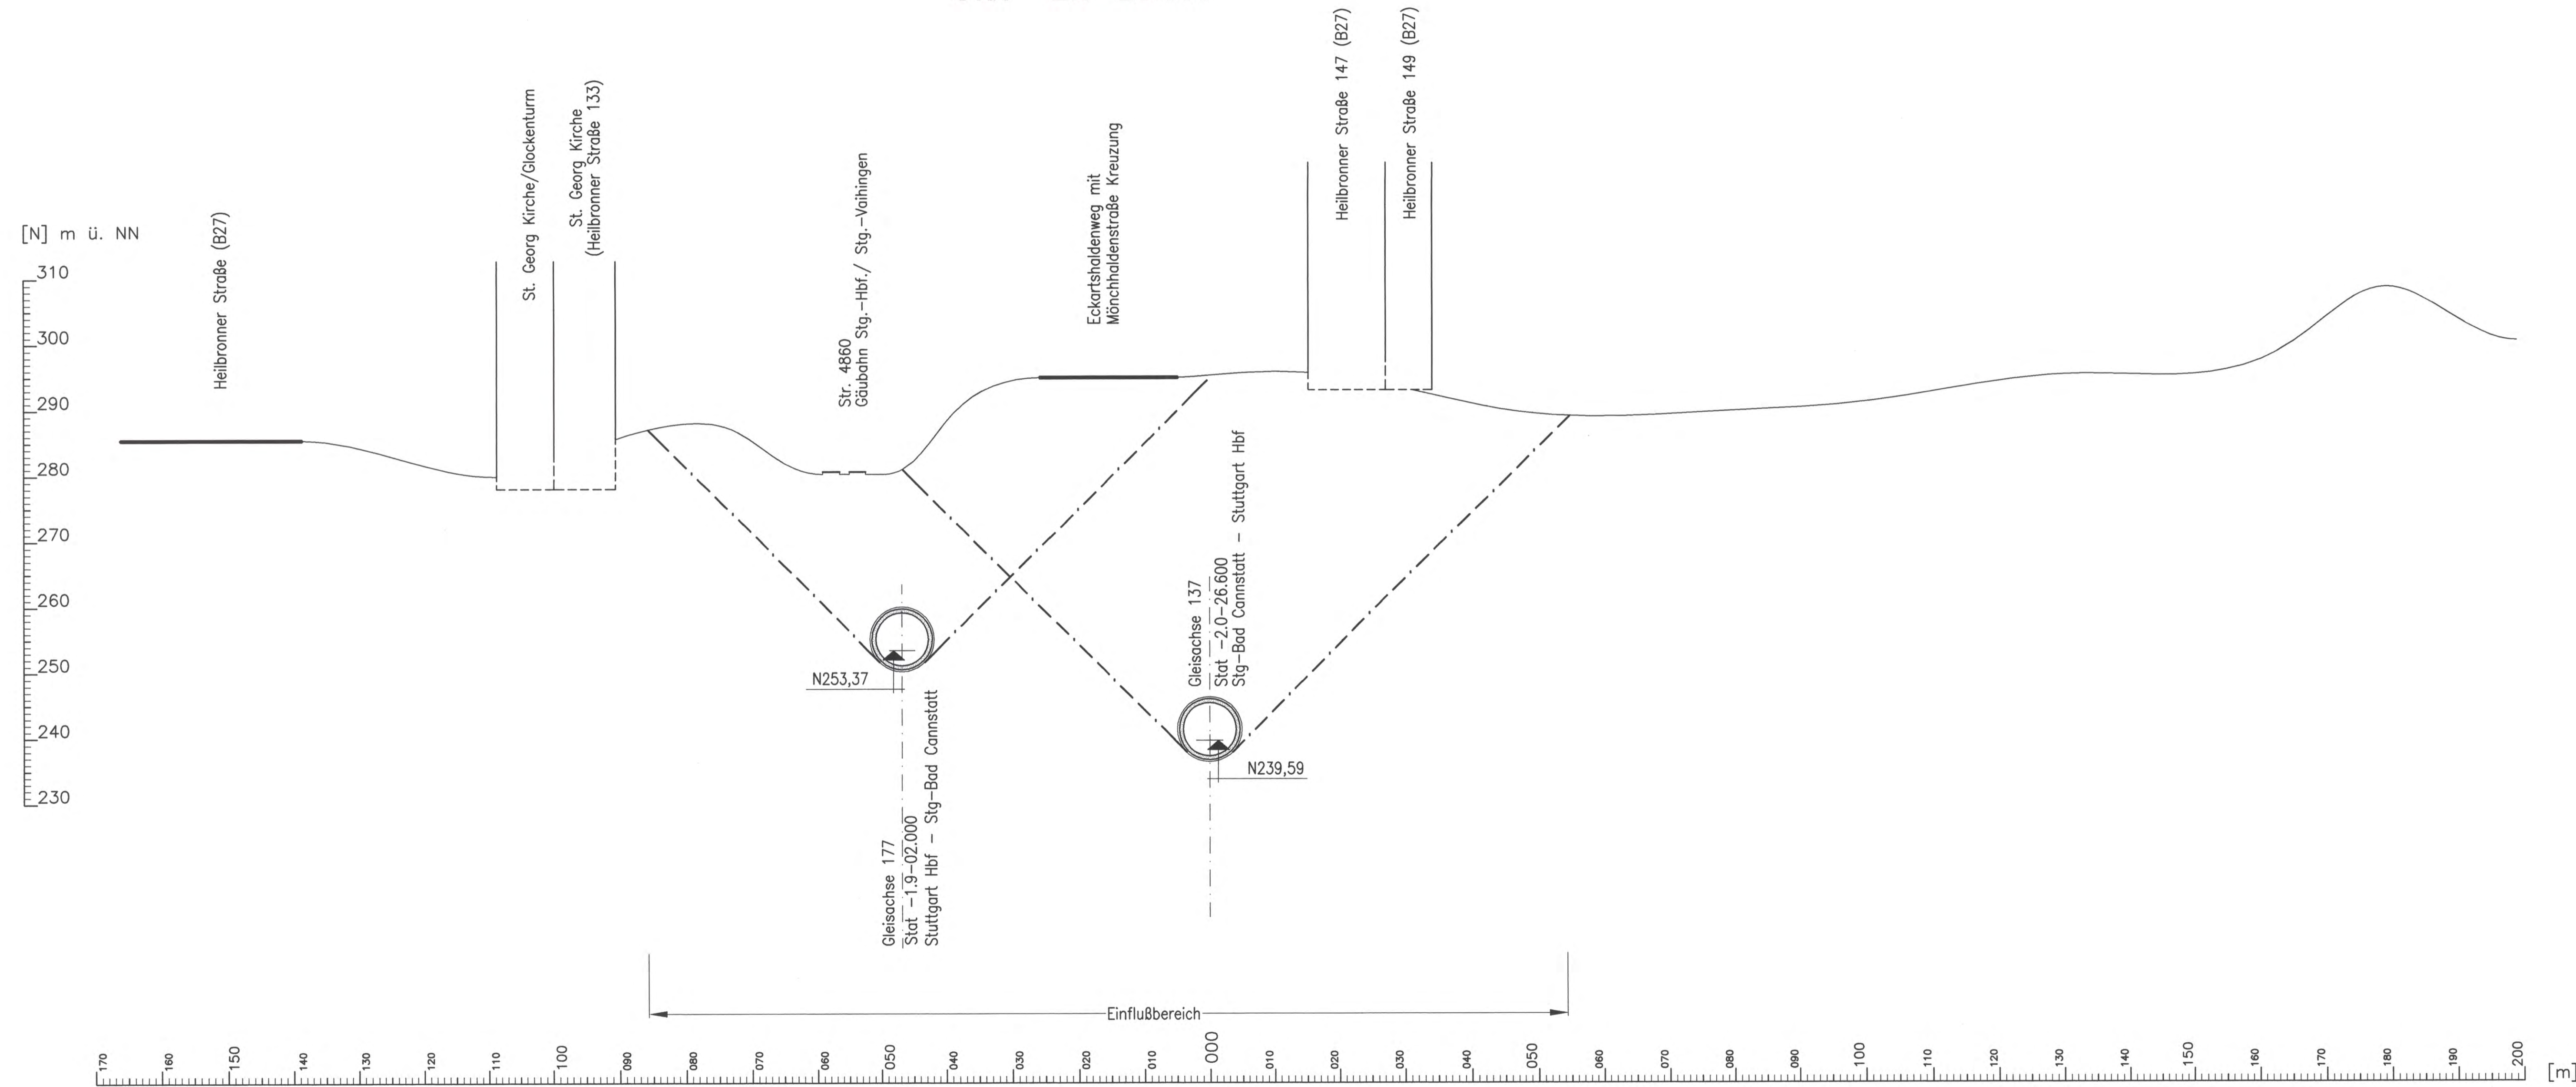

Höhenangaben im NEUEN SYSTEM:
Höhendifferenz zw. altem (württ.)
System und Neuem System

erstellt von: müller+hereth
Prof. Dr. L. Müller - Dipl. Ing. A. Hereth
Ingenieurbüro für Tunnel- und Felsbau
Karlstraße 48b
76133 Karlsruhe
Tel. (0721) 35461-0
Fax (0721) 35461-25

Stuttgart 21

Planfeststellungsabschnitt 1.5
Zuführung Feuerbach/Bad Cannstatt - Generalplanung
Bau-km -4.0-90.340 bis Bau-km -0.4 -42.000 / Stat -4.8-64.359 bis Bau-km -0.4-42.000

Geographische Codierung: 1.5 | 3 | 6 | 0 | 0
Blattschnittcodierung: 4 | 7 | 1 | 5 | X | X | X | X | X
Organisatorische Codierung: P | I | b | q | I | Q | 5 | T | 0 | 0

Auftraggeber: DBProjekte Süd GmbH
Planer: DBProjekte Süd GmbH

Projektsteuerer: Dres & Sommer
Planungsgemeinschaft S/BN für Stuttgart 21

Stuttgart, den 17.12.02

Bauwerksquerschnitt		Datum	Name	
Fernbahntunnel Stg-Bad Cannstatt - Stuttgart Hbf		12/02	Geisecke (M+H)	
Str. 4715 Stg-Bad Cannstatt - Stuttgart Hbf, Stat -2.0-26.600		12/02	Wagner (M+H)	
"Urheberschutz" - Alle Rechte bei der DBProjekte Süd GmbH		Maßstab: 1:500	
Änderungsvermerke		Freigabe DBProjekte Süd GmbH	
<table border="1"> <thead> <tr> <th>Index</th> <th>Änderungen</th> <th>Datum</th> <th>Name</th> </tr> </thead> <tbody> <tr><td> </td><td> </td><td> </td><td> </td></tr> <tr><td> </td><td> </td><td> </td><td> </td></tr> <tr><td> </td><td> </td><td> </td><td> </td></tr> <tr><td> </td><td> </td><td> </td><td> </td></tr> <tr><td> </td><td> </td><td> </td><td> </td></tr> <tr><td> </td><td> </td><td> </td><td> </td></tr> <tr><td> </td><td> </td><td> </td><td> </td></tr> <tr><td> </td><td> </td><td> </td><td> </td></tr> <tr><td> </td><td> </td><td> </td><td> </td></tr> <tr><td> </td><td> </td><td> </td><td> </td></tr> </tbody> </table>		Index	Änderungen	Datum	Name	gez. R. Baur 18.12.02	
Index	Änderungen	Datum	Name	
Genehmigungsvermerk - Eisenbahn-Bundesamt		Ersatz für Plan-Nr. _____ Ersetzt durch Plan-Nr. _____	
<table border="1"> <thead> <tr> <th>Datum</th> <th>Genehmigungsvermerk</th> <th>Name</th> <th>Unterschrift</th> </tr> </thead> <tbody> <tr> <td> </td> <td> </td> <td> </td> <td> </td> </tr> <tr> <td> </td> <td> </td> <td> </td> <td> </td> </tr> </tbody> </table>		Datum	Genehmigungsvermerk	Name	Unterschrift									Anlage Planfeststellungsunterlagen Anlage 7.2.8 Blatt 5 von 7																																	
Datum	Genehmigungsvermerk	Name	Unterschrift	