


Str. 4715 Stg-Bad Cannstatt – Stuttgart Hbf Stat –1.7–95.800

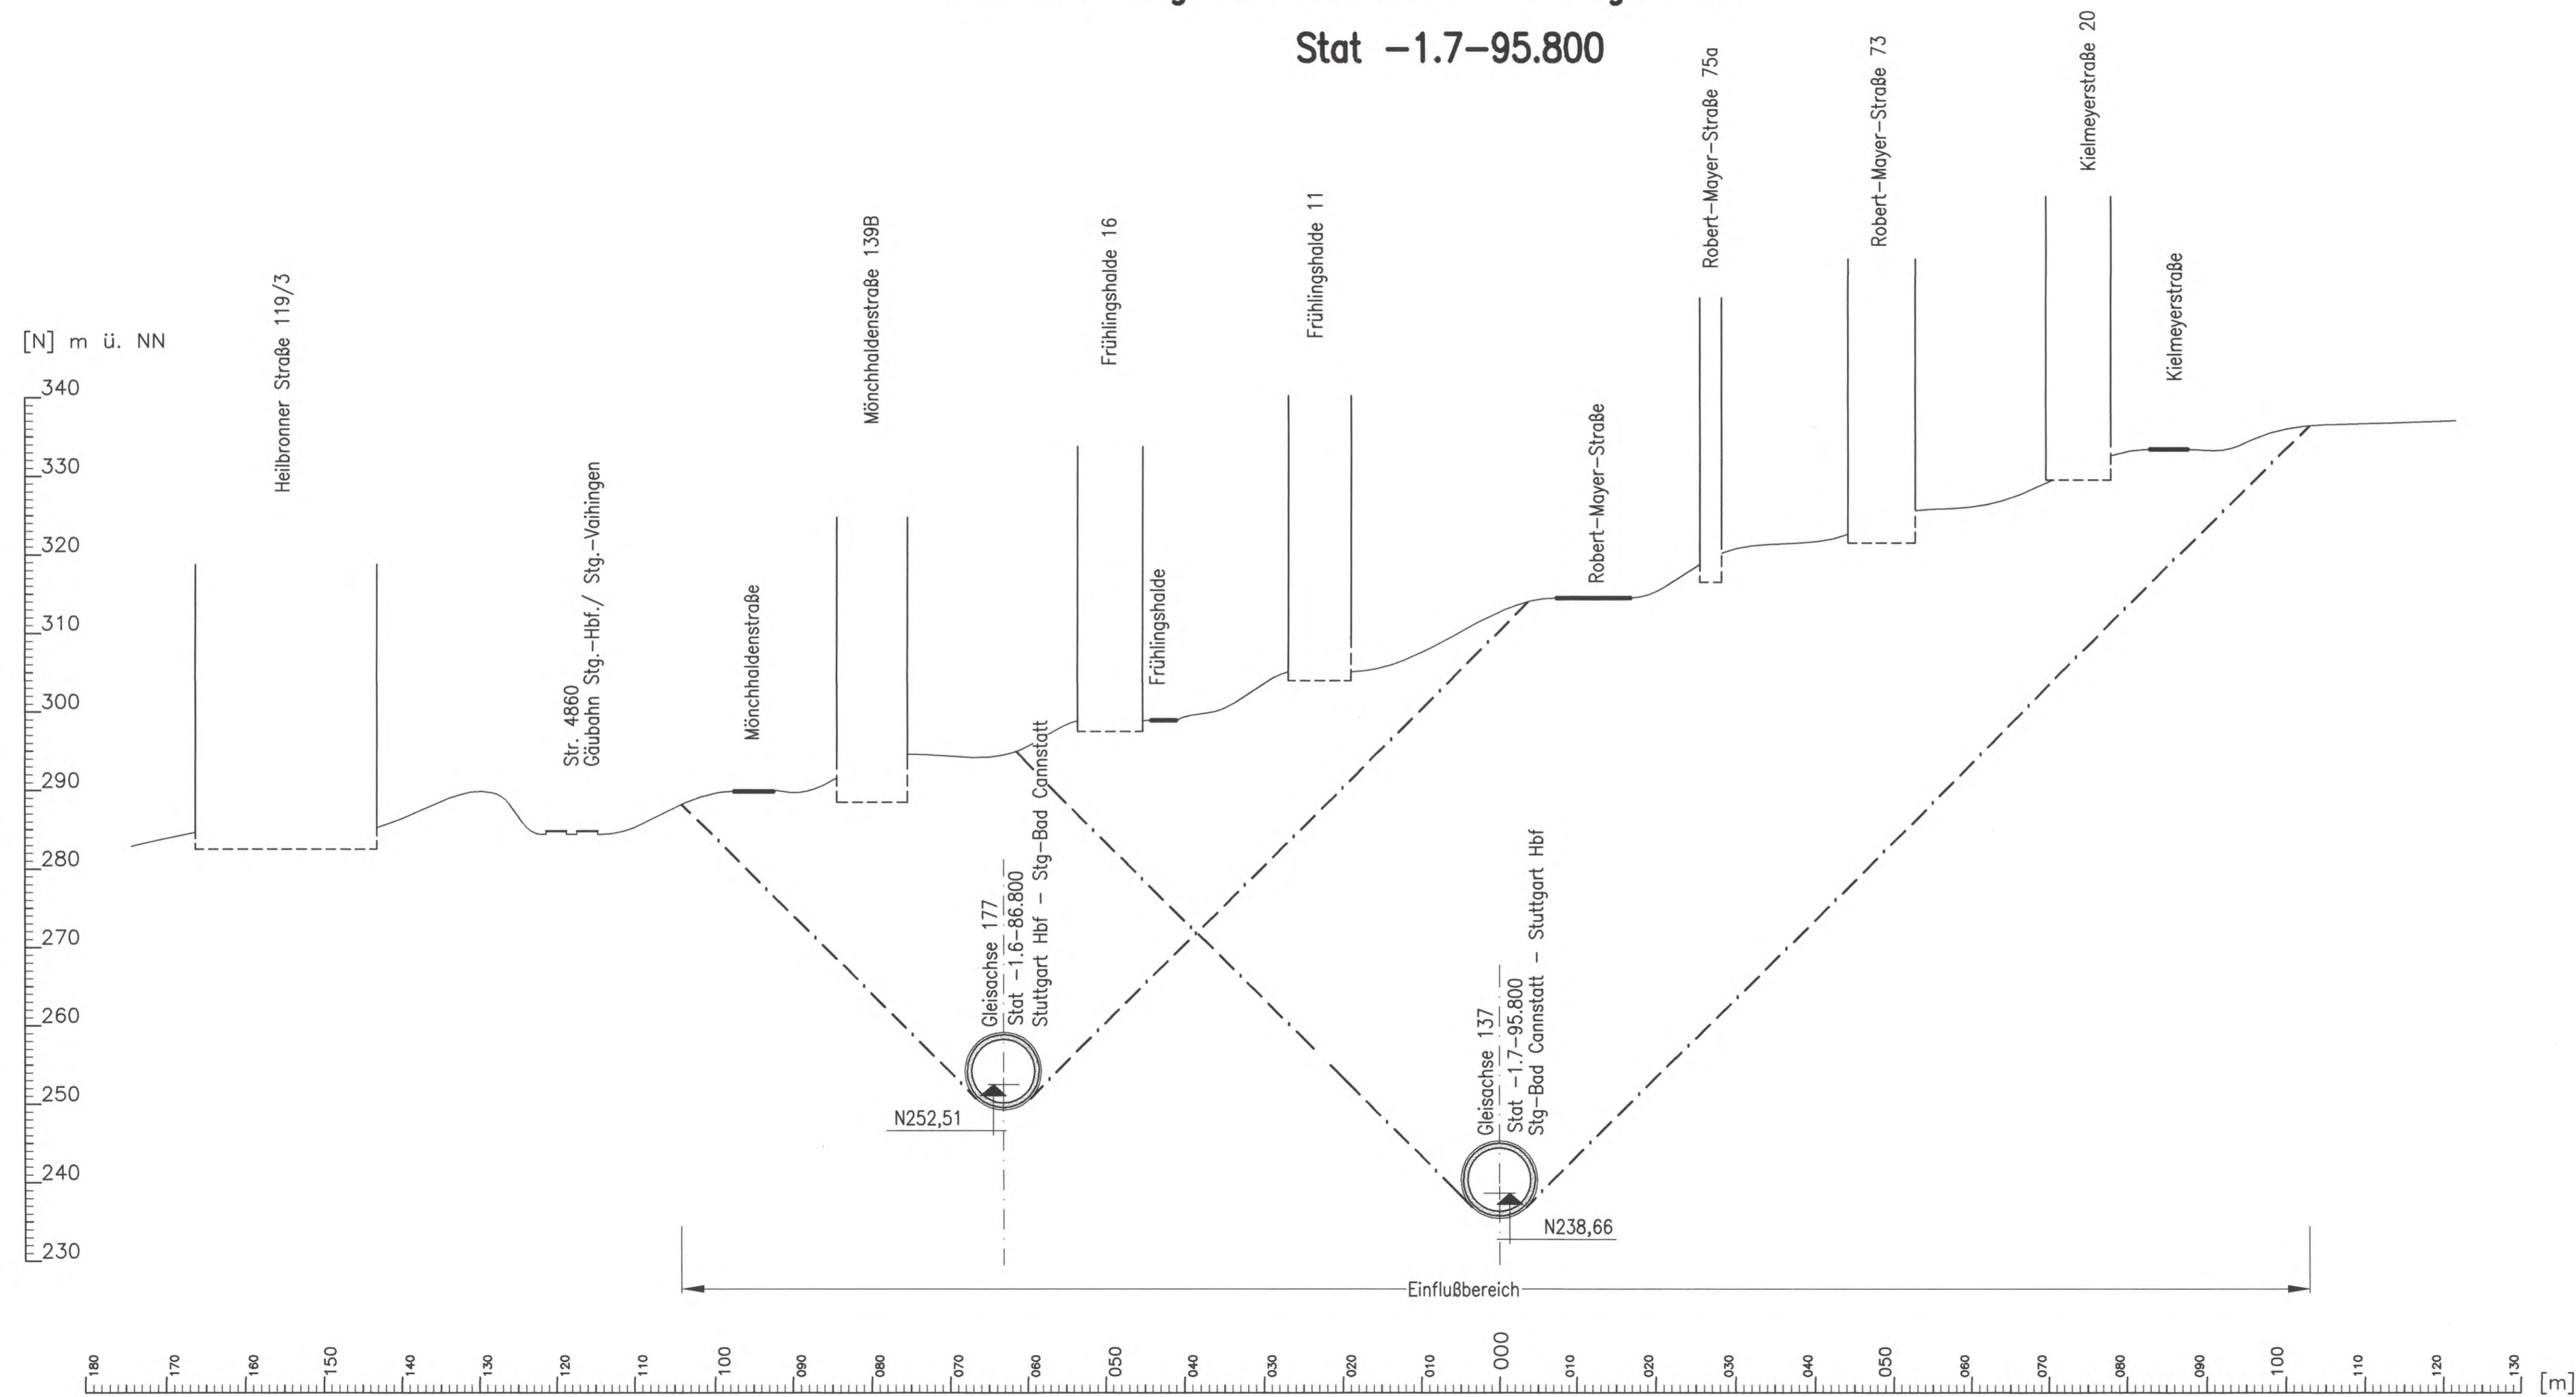

Höhenangaben im NEUEN SYSTEM:
Höhendifferenz zw. altem (württ.)
System und Neuem System

erstellt von: müller+hereth
Prof. Dr. L. Müller – Dipl. Ing. A. Hereth
Ingenieurbüro für Tunnel- und Felsbau
Karlsruhe 46b
76133 Karlsruhe
Tel. (0721) 35461-0
Fax (0721) 35461-25

Stuttgart
21

Planfestgestellt gemäß § 18 Abs. 1 SFG
"durch" R. Baur
vom **13. Okt. 2005** **DB**
Az.: **59180 PAP-PC 21-PEA 1.5**

Umgestaltung des Bahnknotens Stuttgart
Ausbau- und Neubaustrecke Stuttgart – Augsburg
Bereich Stuttgart – Wendlingen mit Flughafenanbindung
Im Auftrag *Kaifischer*

Planfeststellungsabschnitt 1.5 Zuführung Feuerbach/Bad Cannstatt – Generalplanung
Bau-km –4,0–90,340 bis Bau-km –0,4–42,000 / Stat –4,8–64,359 bis Bau-km –0,4–42,000

Geographische Codierung
PFA Bauabschnitt Blattschnitt
1.5 | 3 | 6 | 0 | 0

Blattschnittcodierung
Streckennummer Bezirk
4 | 7 | 1 | 5 | X | X | X | X | X

Organisatorische Codierung
Phase Planzeichen Gewerk Ebene Planinhalt Index
P | l | b | q | l | Q | 6 | T | 0 | 0

Auftraggeber: DBProjekte Süd GmbH, Wolframstraße 20, 70191 Stuttgart, Tel. 07 11 / 2 27 85 - 0, Fax. 07 11 / 2 27 85 - 999

Planer – bearbeitet im Auftrag der DBProjekte Süd GmbH: Drees & Sommer, Infra Consult & Management GmbH, Lautenschlagerstraße 2, 70173 Stuttgart, Tel. 07 11 / 22 29 33 - 10, Fax. 07 11 / 22 29 33 - 90

Planungsgemeinschaft SJ/BV für Stuttgart 21 PFA 1.5: SPEKERMANN GmbH, Tübinger Straße 10, 70178 Stuttgart, Tel. 0711 / 22 42-0, Fax. 0711 / 22 42-249

INGENIEURBÜRO VOSSING: Theodor-Haus-Strasse 6, 70174 Stuttgart, Tel. 0711 / 22 55 89-0, Fax. 0711 / 22 55 89-70

Bauwerksquerschnitt		Datum	Name
Fernbahntunnel Stg-Bad Cannstatt – Stuttgart Hbf Str. 4715 Stg-Bad Cannstatt – Stuttgart Hbf, Stat –1.7–95.800		12/02	Giesecke (M+H)
		12/02	Wagner (M+H)
"Urheberschutz" – Alle Rechte bei der DBProjekte Süd GmbH		Maßstab 1:500	
Änderungsvermerke		Freigabe DBProjekte Süd GmbH gez. R. Baur Datum: 18.12.02	
Index	Änderungen	Datum	Name
Genehmigungsvermerk – Eisenbahn-Bundesamt		Ersatz für Plan-Nr. Phase Index Ersetzt durch Plan-Nr.	
Datum	Genehmigungsvermerk	Name	Unterschrift
Anlage 7.2.8		Blatt 6 von 7	