


# Str. 4715 Stg-Bad Cannstatt – Stuttgart Hbf Stat -1.6-18.100

[N] m ü. NN

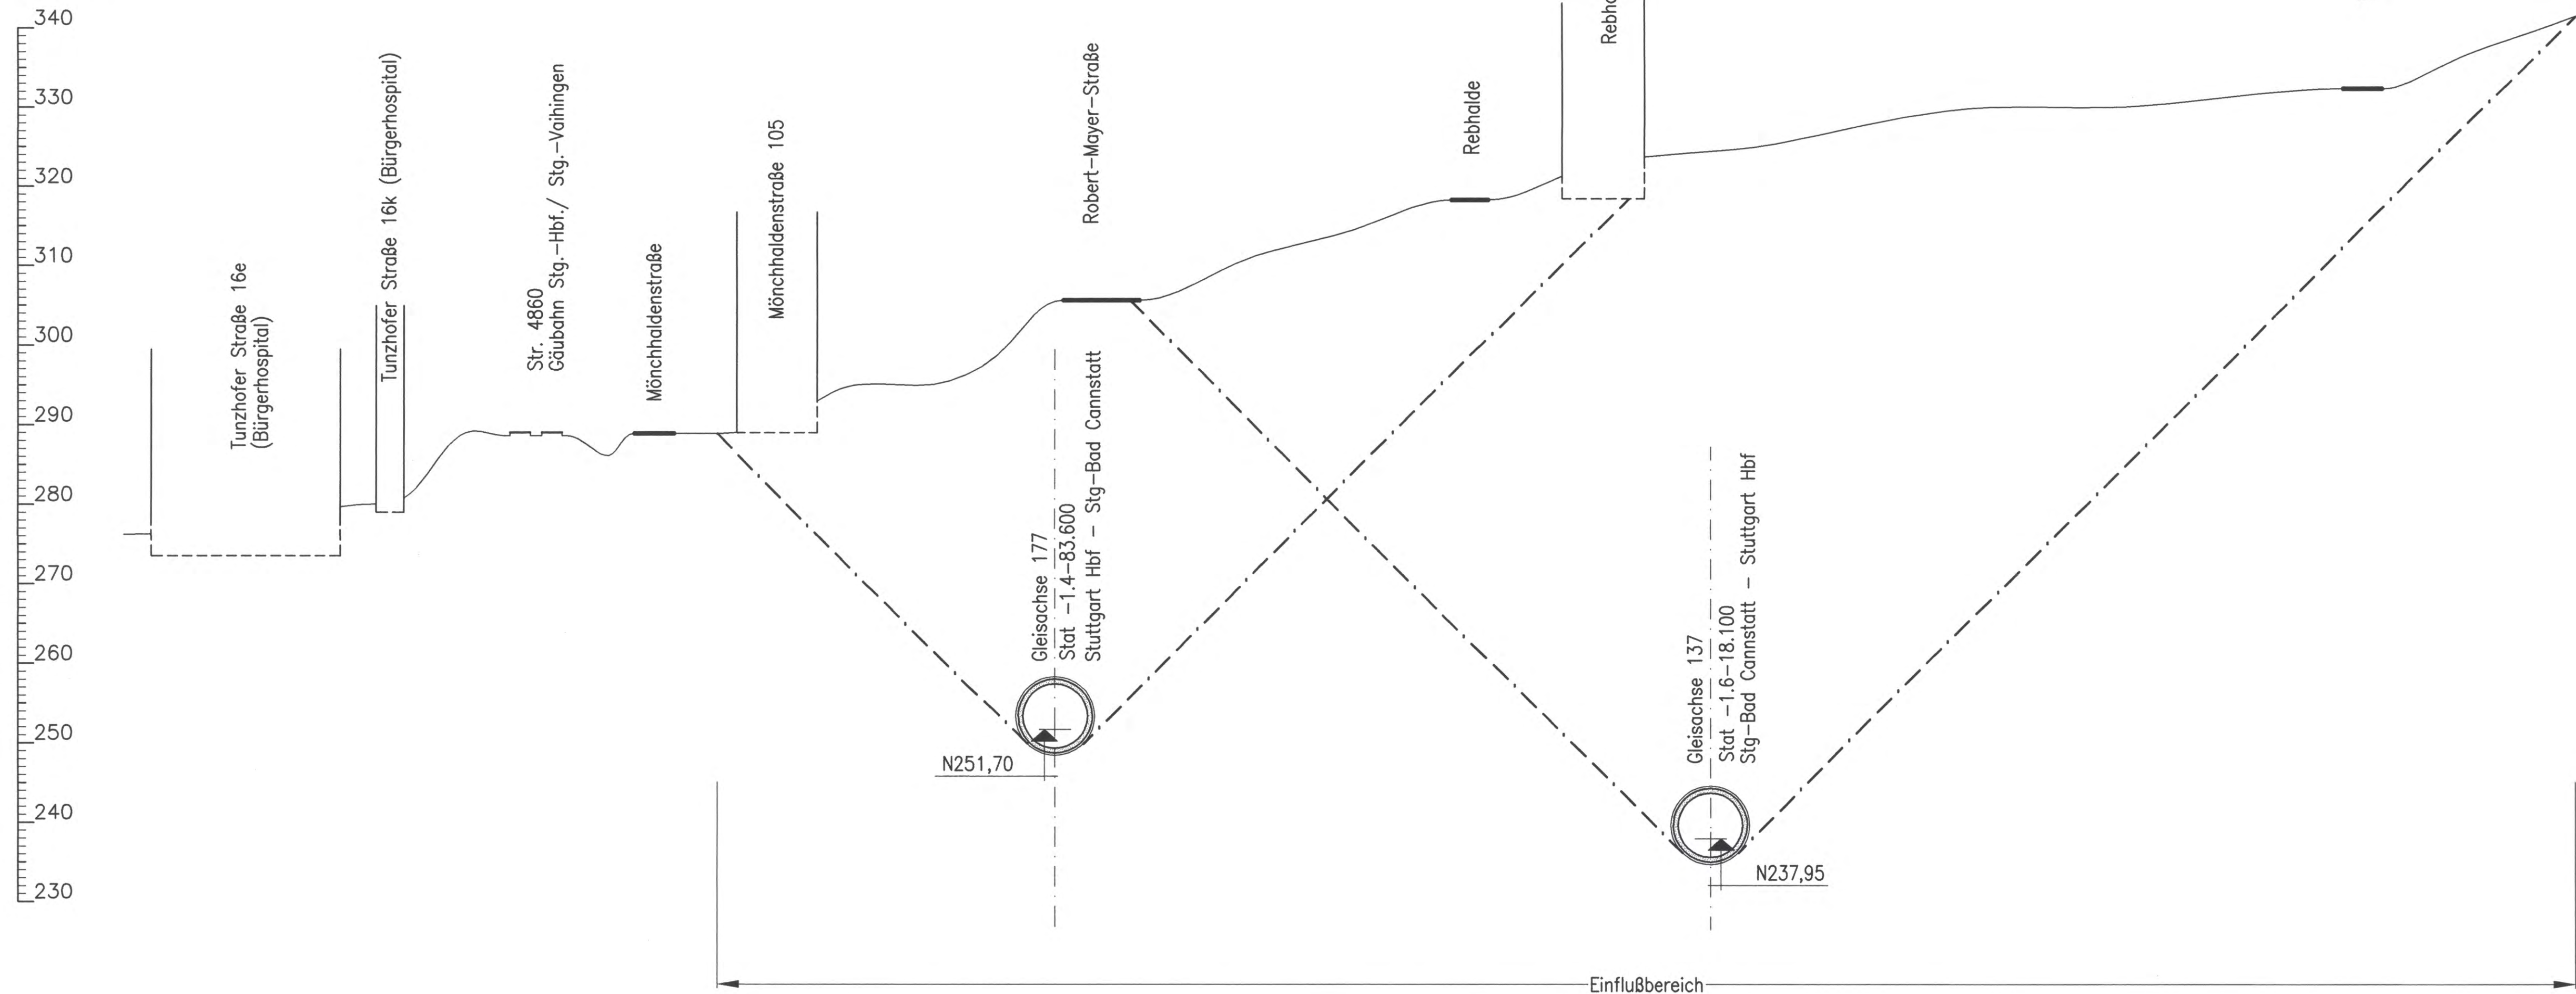

Höhenangaben im NEUEN SYSTEM:  
Höhendifferenz zw. altem (württ.)  
System und Neuem System

erstellt von: müller+hereth

Prof.Dr. L. Müller – Dipl.Ing. A. Hereth  
Ingenieurbüro für Tunnel- und Felsbau  
Karlsruhe 46b Tel. (0721) 35461-0  
76133 Karlsruhe Fax (0721) 35461-25

Planfeststellungsabschnitt 1.5  
vom 13.01.2007

DB

59100 PAP-PC 21-PCA 1.6

Eisenbahn-Bundesamt  
Ast. Karlsruhe/Stuttgart

In Auftrag  
Kaufer

### Umgestaltung des Bahnknotens Stuttgart

Ausbau- und Neubaustrecke Stuttgart – Augsburg  
Bereich Stuttgart – Wendlingen mit Flughafenanbindung

Planfeststellungsabschnitt 1.5 Zuführung Feuerbach/Bad Cannstatt – Generalplanung  
Bau-km -4,0-90,340 bis Bau-km -0,4 -42,000 / Stat -4,8-64,359 bis Bau-km -0,4-42,000

Geographische Codierung 1.5   3   6   0   0	Blattschnittcodierung 4   7   1   5   X   X   X   X   X	Organisatorische Codierung P   I   b   q   I   Q   7   T   0   0	
Auftraggeber DBProjekte Süd GmbH Wolfenstraße 20 70191 Stuttgart Tel. 07 11 / 2 27 85 - 0 Fax. 07 11 / 2 27 85 - 999		Projektsteuerung Drees & Sommer Infra Consult & Management GmbH Leutenschlagerstraße 2 70173 Stuttgart Tel. 07 11 / 22 29 33 - 10 Fax. 07 11 / 22 29 33 - 90	
Planer – bearbeitet im Auftrag der DBProjekte Süd GmbH Planungsgemeinschaft S/BV für Stuttgart 21 PFA 1.5 SPEKERMANN GmbH Tübinger Straße 10 70178 Stuttgart Tel. 0711 / 22 42-0 Fax. 0711 / 22 42-249		Stuttgart, den 17.12.02 INGENIEURBÜRO VOSSING Theodor-Hauss-Strasse 6 70174 Stuttgart Tel. 0711 / 22 55 89-0 Fax. 0711 / 22 55 89-70	

Bauwerksquerschnitt		Datum	Name	
Fernbahntunnel Stg-Bad Cannstatt – Stuttgart Hbf Str. 4715 Stg-Bad Cannstatt – Stuttgart Hbf, Stat -1.6-18.100		Gezeichnet	12/02 Giesecke (M+H)	
		Bearbeiter	12/02 Wagner (M+H)	
"Urheberschutz" – Alle Rechte bei der DBProjekte Süd GmbH		Maßstab <b>1:500</b>	
Änderungsvermerke		Freigabe DBProjekte Süd GmbH gez. R. Baur Datum: 18.12.02	
<table border="1" style="width: 100%; border-collapse: collapse;"> <thead> <tr> <th>Index</th> <th>Änderungen</th> <th>Datum</th> <th>Name</th> </tr> </thead> <tbody> <tr><td> </td><td> </td><td> </td><td> </td></tr> <tr><td> </td><td> </td><td> </td><td> </td></tr> <tr><td> </td><td> </td><td> </td><td> </td></tr> <tr><td> </td><td> </td><td> </td><td> </td></tr> <tr><td> </td><td> </td><td> </td><td> </td></tr> <tr><td> </td><td> </td><td> </td><td> </td></tr> <tr><td> </td><td> </td><td> </td><td> </td></tr> <tr><td> </td><td> </td><td> </td><td> </td></tr> <tr><td> </td><td> </td><td> </td><td> </td></tr> <tr><td> </td><td> </td><td> </td><td> </td></tr> </tbody> </table>		Index	Änderungen	Datum	Name	Ersatz für Plan-Nr. Phase Index Ersetzt durch Plan-Nr. Index	
Index	Änderungen	Datum	Name	
Genehmigungsvermerk – Eisenbahn-Bundesamt		Anlage Planfeststellungsunterlagen <b>Anlage 7.2.8</b> Blatt 7 von 7	
<table border="1" style="width: 100%; border-collapse: collapse;"> <thead> <tr> <th>Datum</th> <th>Genehmigungsvermerk</th> <th>Name</th> <th>Unterschrift</th> </tr> </thead> <tbody> <tr> <td> </td> <td> </td> <td> </td> <td> </td> </tr> <tr> <td> </td> <td>67-13</td> <td> </td> <td> </td> </tr> </tbody> </table>		Datum	Genehmigungsvermerk	Name	Unterschrift						67-13			f:\Infra1\5310\Planung\Planfest\Endfertigung\5336PQ71.DWG																																	
Datum	Genehmigungsvermerk	Name	Unterschrift	
	67-13	