


P-Option Längsschnitt M 1:200
 Stat -2.3-02.000 bis Stat -2.1-37.900
 Fernbahntunnel Stuttgart Hbf - Stg-Bad Cannstatt (Gleisachse 176)

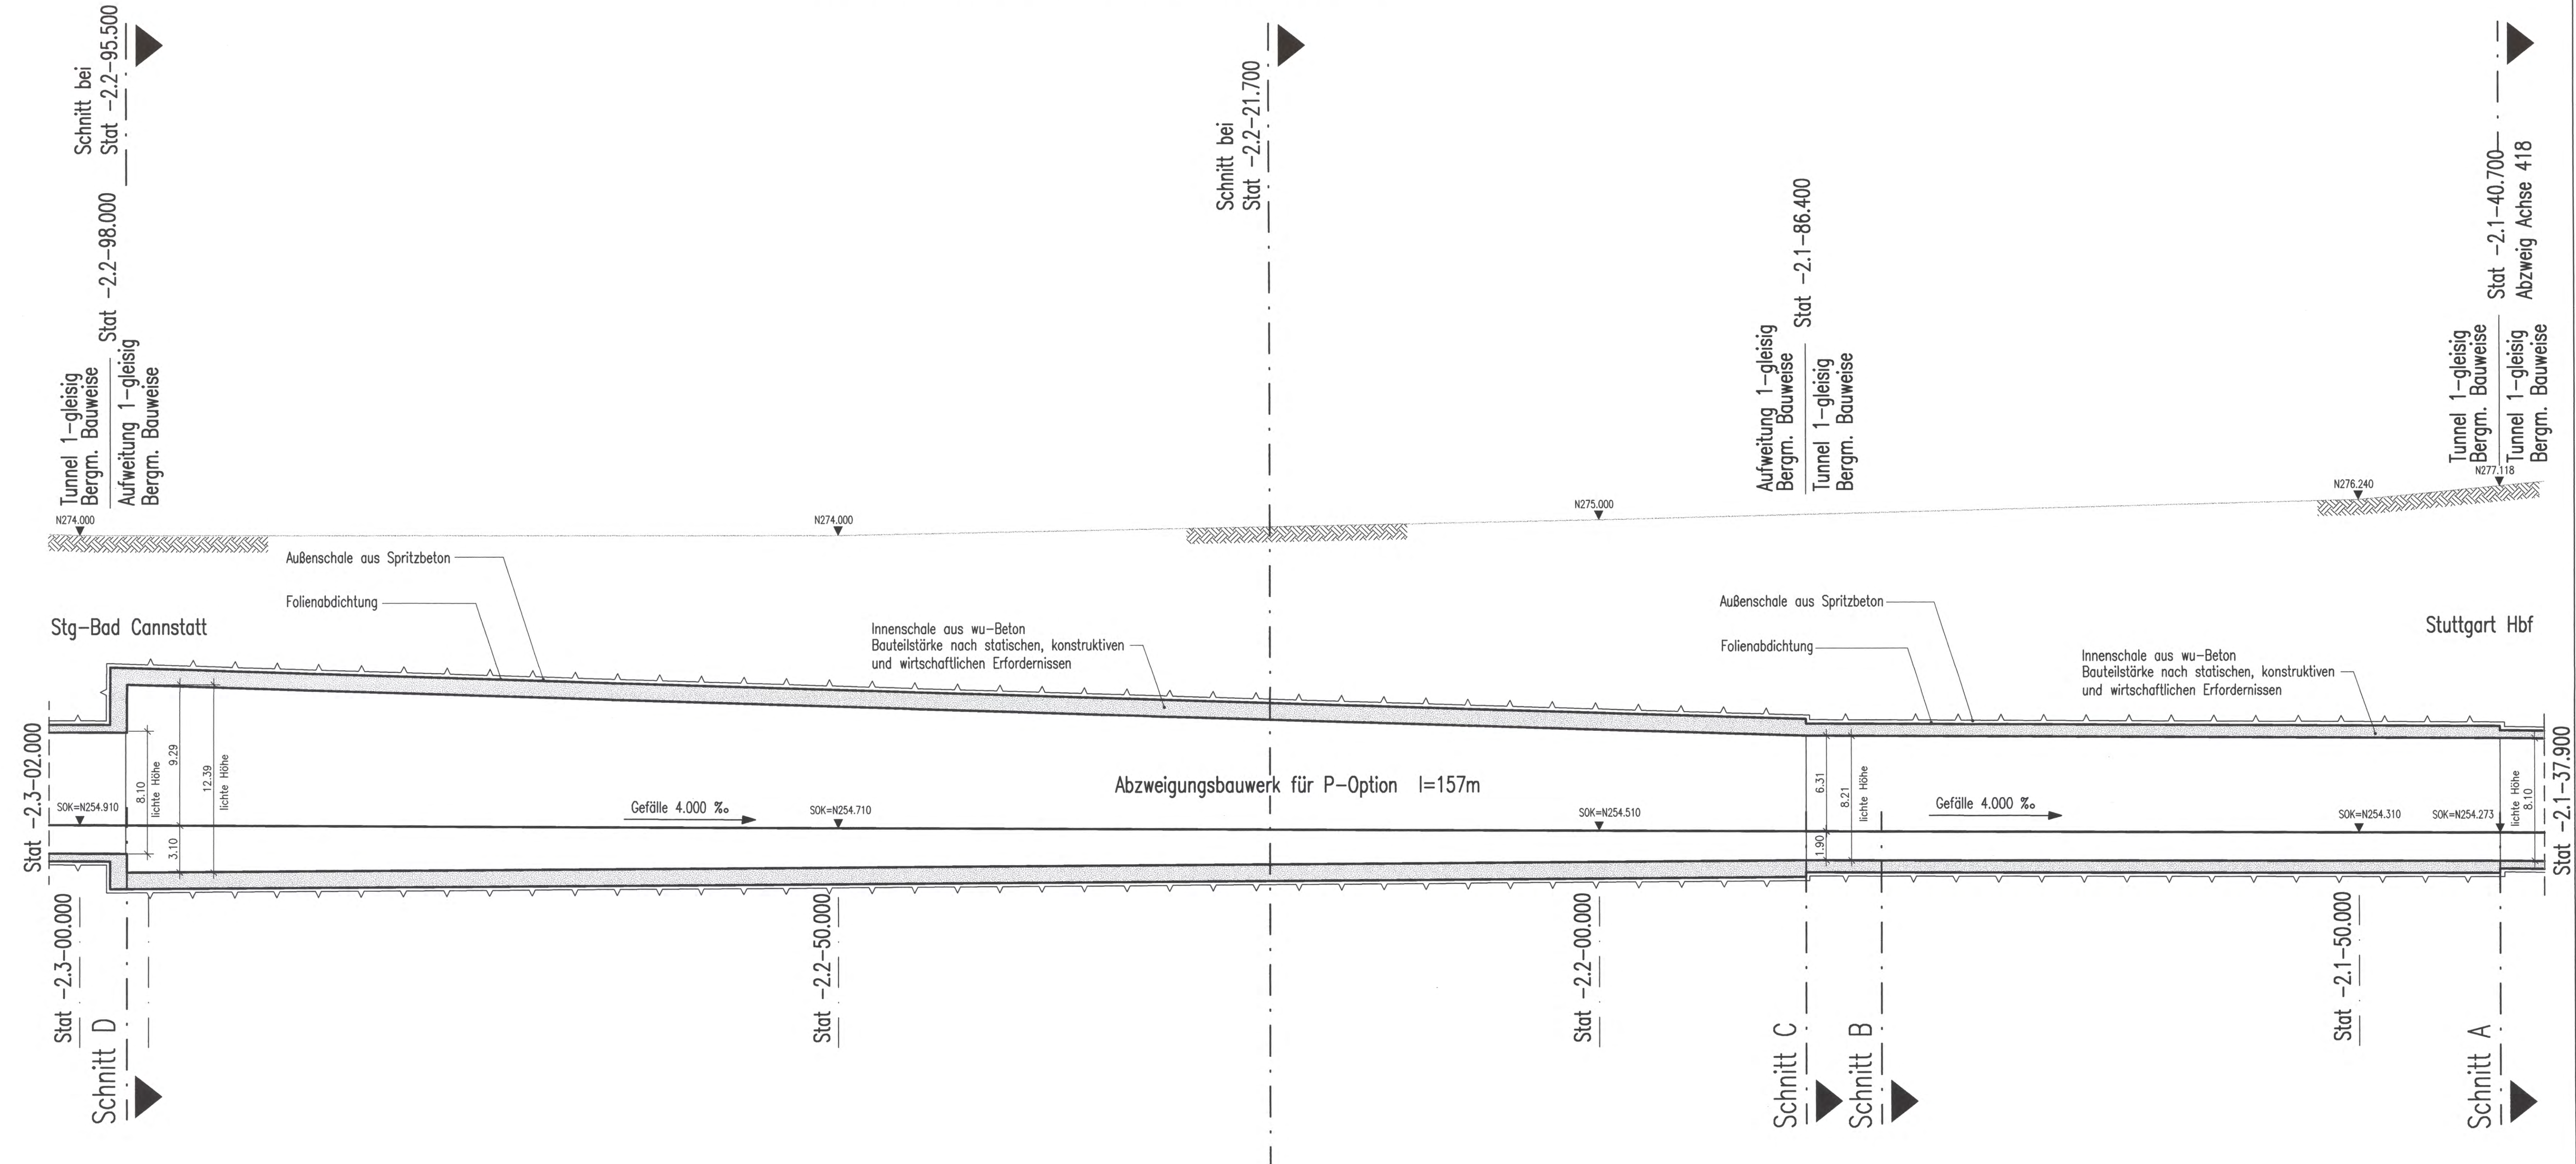

Schnitte A-D
 siehe Anlage 7.2.10.3 Blatt 5

LEGENDE:

Stahlbeton


Mögliche Realisierungsvariante
 nur zur Info !

Höhenangaben im NEUEN SYSTEM:
 Höhendifferenz zw. altem (württ.)
 System und Neuem System

erstellt von: **müller+hereth**
 Ingenieurbüro für Tunnel- und Felsbau
 Korntalstr. 46b Tel. (0714) 35461-0
 70133 Korntal Fax (0714) 35461-25
 E-Mail: office.korntal@muelhereth.com

Stuttgart **21**
 Planfeststellungsplan gemäß Eisenbahn-Bundesgesetz (EiBfB) vom 13. Okt. 2009
 Az.: SB180 PAP-PS 21-1-FA1.5

Umgestaltung des Bahnknotens Stuttgart
 Ausbau- und Neubaustrecke Stuttgart - Augsburg
 Bereich Stuttgart - Wendlingen mit Flughafenanbindung
 Planfeststellungsabschnitt 1.5 Zuführung Feuerbach/Bad Cannstatt - Generalplanung
 Bau-km -4.0-90.340 bis Bau-km -0.4 -42.000 / Stat -4.8-64.359 bis Bau-km -0.4-42.000

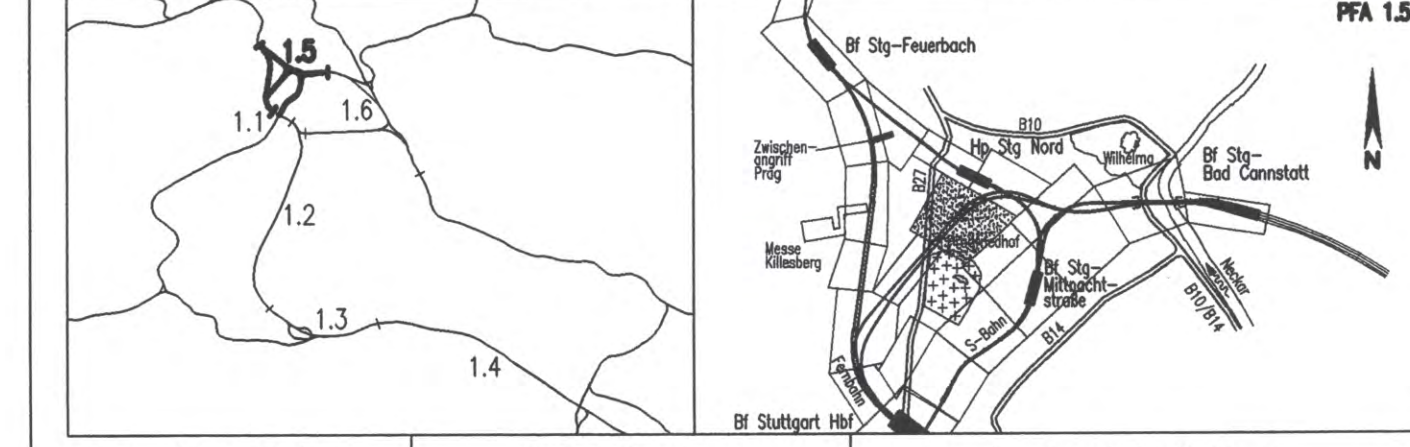

Geographische Codierung PFA Bauabschnitt Blattabschnitt	Blattschnittcodierung Streckennummer Block	Organisatorische Codierung Phase Paragrafen Gewerk Ebene Planhalt Index
1.5 3 8 0 0	4 7 1 5 X X X X X	P I b i l l I T 0 0
Auftraggeber DB Projekte Süd GmbH Wolfraststraße 20 70181 Stuttgart Tel. 07 11 / 2 27 85 - 0 Fax. 07 11 / 2 27 85 - 999	Projektsteuerung Drees & Sommer Infra Consult & Management GmbH Ludwigsplatzstraße 2 70373 Stuttgart Tel. 07 11 / 22 29 33 - 10 Fax. 07 11 / 22 29 33 - 90	Planer - bearbeitet im Auftrag der DB Projekte Süd GmbH Planungsgesellschaft SIV für Stuttgart 21 PFA 1.5 SPENGLER GmbH Thudner-Weid-Strasse 6 70174 Stuttgart Tel. 0711 / 22 42-0 Fax. 0711 / 22 42-249

Bauwerkslängsschnitt		Datum	Name																				
Fernbahntunnel Abzweig P-Option, Achse 176		Gezeichnet	12/02 Weib (M+H)																				
Str. 4715 Stg-Bad Cannstatt - Stuttgart Hbf, Stat -2.3-02.000 bis -2.1-37.900		Bearbeiter	12/02 Wagner (M+H)																				
"Urheberrecht" - Alle Rechte bei der DB Projekte Süd GmbH		Maßstab	1:200																				
Änderungsvermerke		Freigabe DB Projekte Süd GmbH gez. R. Bour Datum: 18.12.02																					
<table border="1"> <thead> <tr> <th>Index</th> <th>Änderungen</th> <th>Datum</th> <th>Name</th> </tr> </thead> <tbody> <tr><td> </td><td> </td><td> </td><td> </td></tr> <tr><td> </td><td> </td><td> </td><td> </td></tr> <tr><td> </td><td> </td><td> </td><td> </td></tr> <tr><td> </td><td> </td><td> </td><td> </td></tr> </tbody> </table>		Index	Änderungen	Datum	Name																	Ersatz für Plan-Nr. <input type="text"/> Ersatz durch Plan-Nr. <input type="text"/>	
Index	Änderungen	Datum	Name																				
Genehmigungsvermerk - Eisenbahn-Bundesamt		Anlage Planfeststellungsunterlagen Anlage 7.2.10.2 Blatt 1 von 2																					
<table border="1"> <thead> <tr> <th>Datum</th> <th>Genehmigungsvermerk</th> <th>Name</th> <th>Unterschrift</th> </tr> </thead> <tbody> <tr> <td> </td> <td> </td> <td> </td> <td> </td> </tr> <tr> <td> </td> <td> </td> <td> </td> <td> </td> </tr> </tbody> </table>		Datum	Genehmigungsvermerk	Name	Unterschrift																		
Datum	Genehmigungsvermerk	Name	Unterschrift																				