


Str.4715 Stg-Bad Cannstatt – Stuttgart Hbf  
Stat –2.3–47.399 (im Bereich der P-Option)

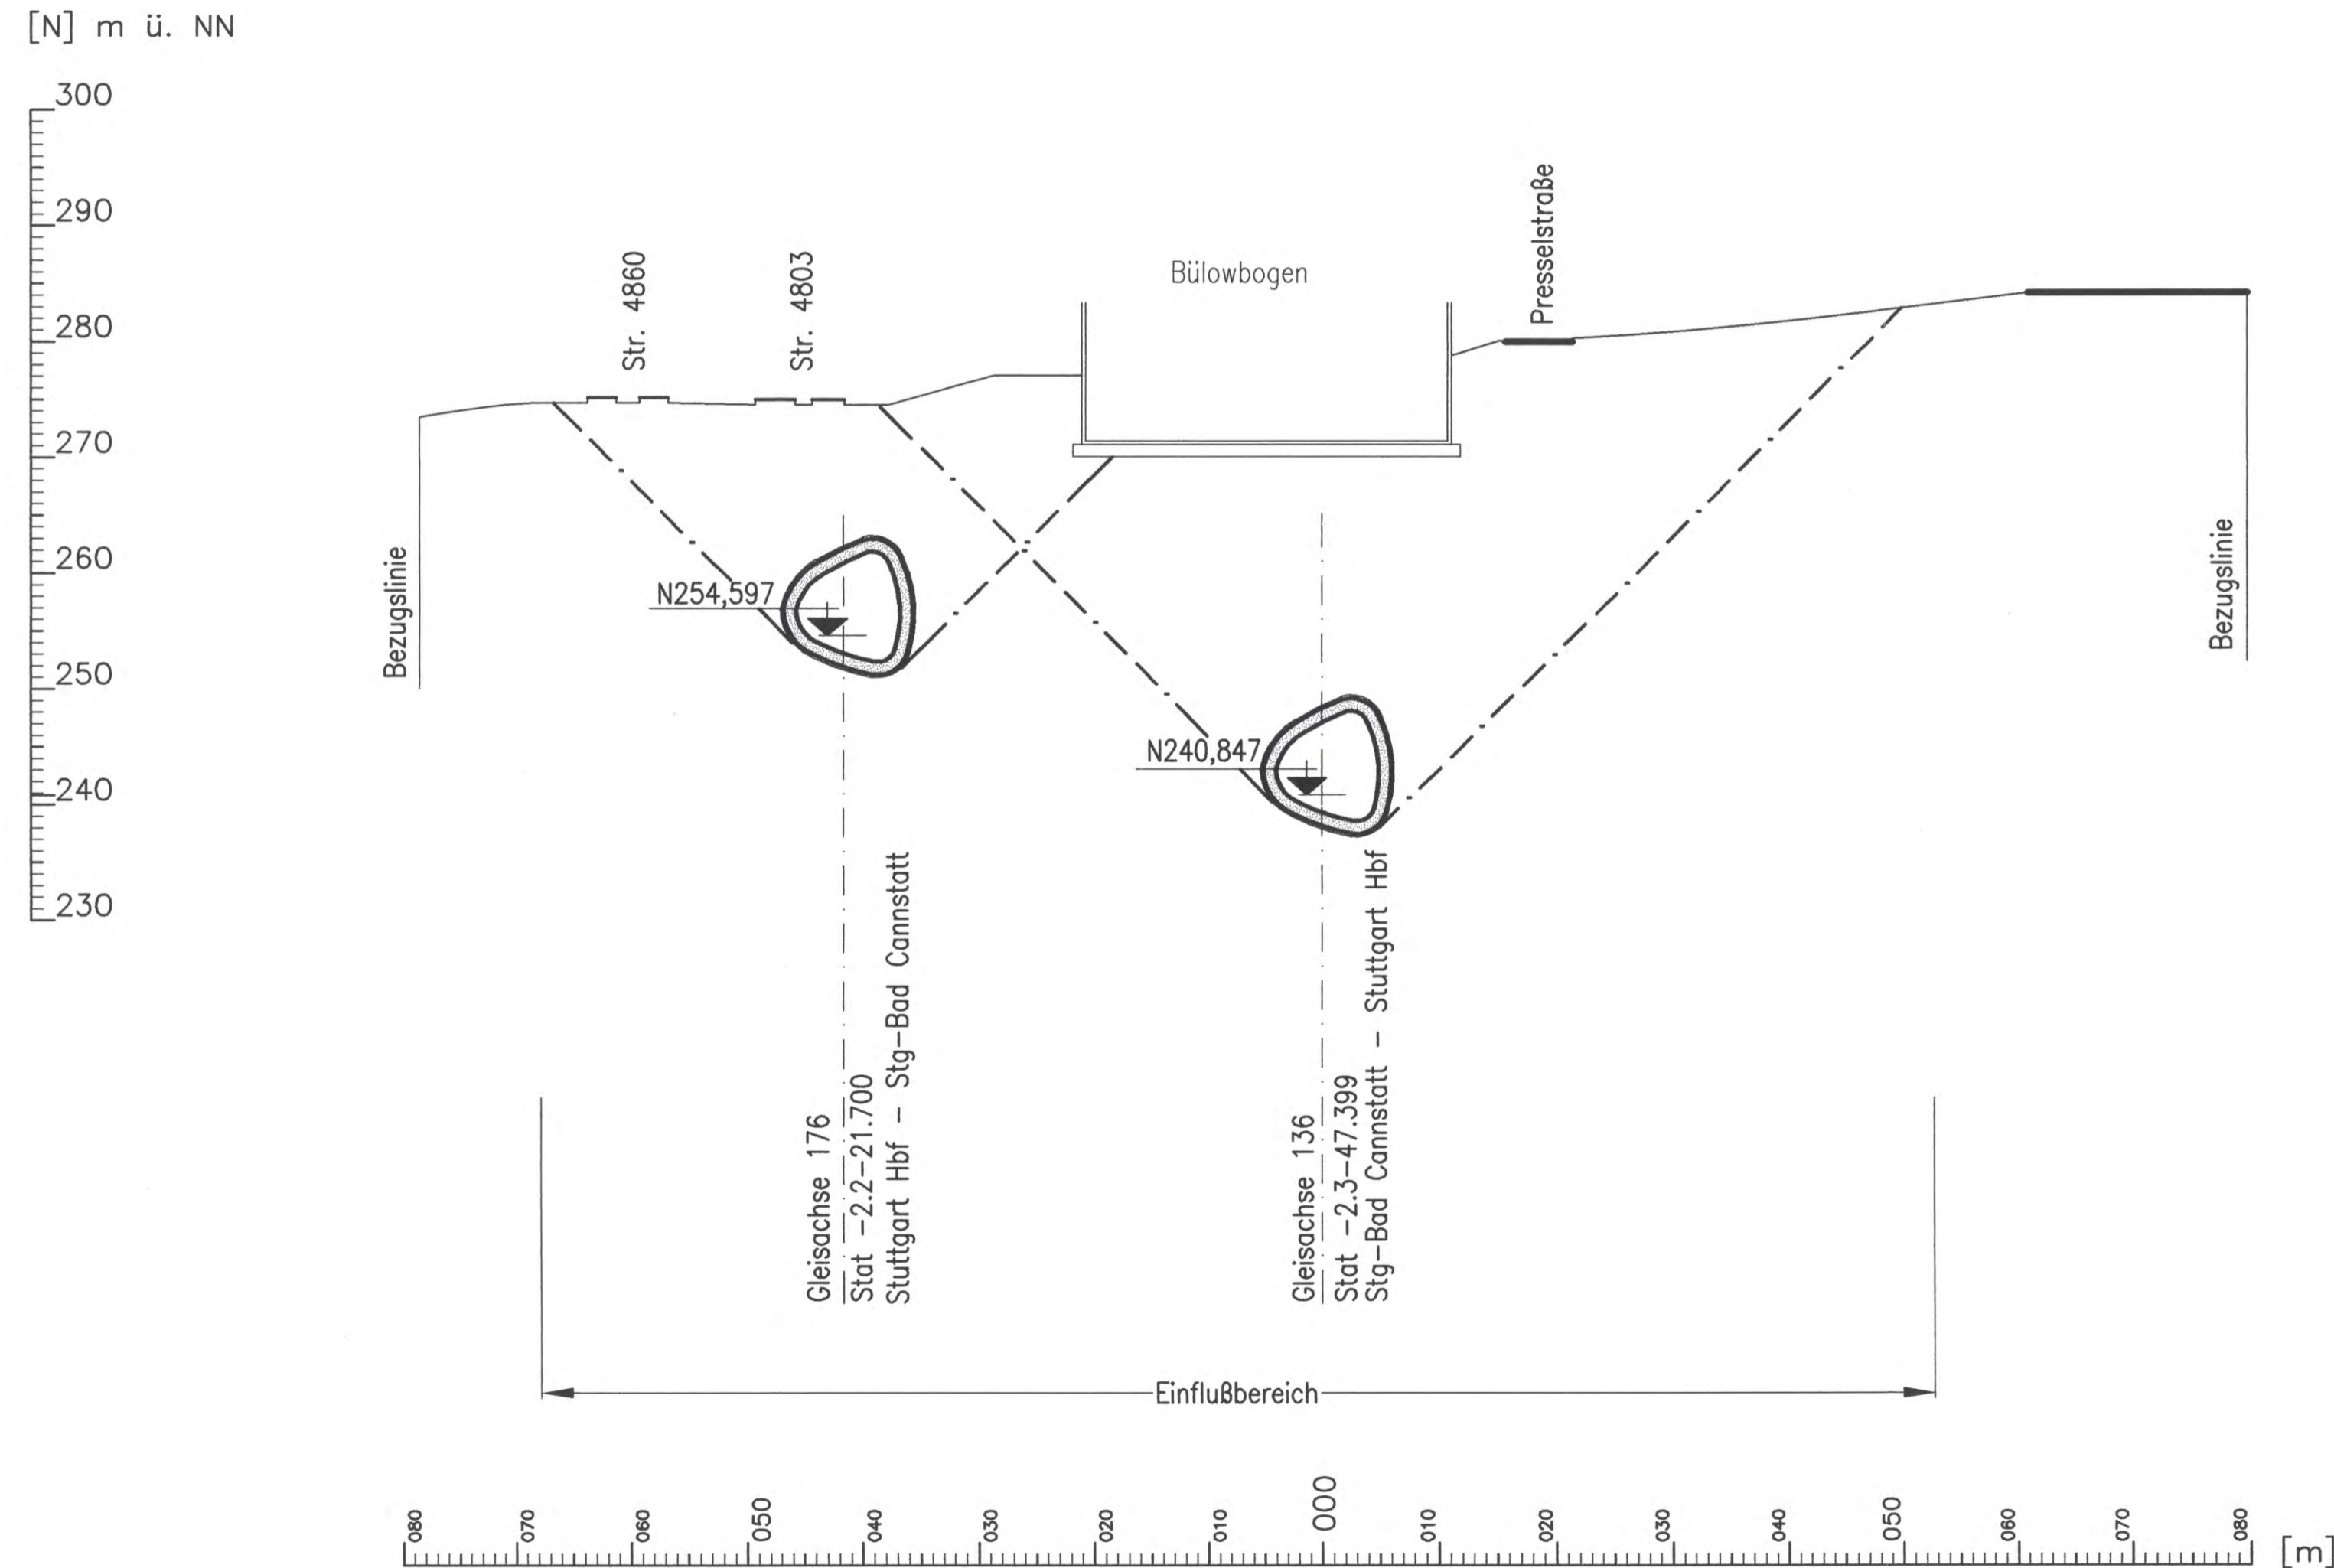

Mögliche Realisierungsvariante  
nur zur Information !

Höhenangaben im NEUEN SYSTEM:  
Höhendifferenz zw. altem (württ.)  
System und Neuem System

erstellt von: **müller+hereth**  
Ingenieurbüro für Tunnel- und Felsbau  
Karlsruhe 46b  
76133 Karlsruhe  
E-mail: office.karlsruhe@muelhereth.com  
Tel. (0721) 35461-0  
Fax (0721) 35461-25

**Stuttgart 21**

Planfestgestellt gemäß § 18 Abs. 1 AEG durch Bes. vom **13. Okt.** Az.: **58160 PAP-PS 21-PE 1.5**

**Umgestaltung des Bahnknotens Stuttgart**  
Ausbau- und Neubaustrecke Stuttgart – Augsburg  
Bereich Stuttgart – Wendlingen mit Flughafenanbindung

Planfeststellungsabschnitt 1.5 Zuführung Feuerbach/Bad Cannstatt – Generalplanung  
Bau-km –4.0–90.340 bis Bau-km –0.4 –42.000 / Stat –4.8–64.359 bis Bau-km –0.4–42.000

Geographische Codierung: 1.5 | 3 | 8 | 0 | 0  
Blattschnittcodierung: 4 | 7 | 1 | 5 | X | X | X | X | X  
Organisatorische Codierung: P | I | b | q | I | Q | 2 | T | 0 | 0

**DB Projekte Süd GmbH**  
Wolframstraße 20  
70191 Stuttgart  
Tel. 07 11 / 2 27 85 - 0  
Fax. 07 11 / 2 27 85 - 999

**Drees & Sommer**  
Infra Consult & Management GmbH  
Lautenschlagerstraße 2  
70173 Stuttgart  
Tel. 07 11 / 22 29 33 - 10  
Fax. 07 11 / 22 29 33 - 90

**Planungsgemeinschaft SI/BV für Stuttgart 21 PFA 1.5**  
SPEKERMANN GmbH  
Tübinger Straße 10  
70178 Stuttgart  
Tel. 0711 / 22 42-0  
Fax. 0711 / 22 42-249

**INGENIEURBÜRO VÖSSING**  
Theodor-Haus-Strasse 6  
70174 Stuttgart  
Tel. 0711 / 22 55 89-0  
Fax. 0711 / 22 55 89-70

Stuttgart, den 17.12.02

Bauwerksquerschnitt		Datum	Name								
Fernbahntunnel Abzweig P-Option		12/02	Welther (M+H)								
Str. 4715 Stg-Bad Cannstatt – Stuttgart Hbf, Stat –2.3–47.399 Achse 136		12/02	Wagner (M+H)								
"Urheberschutz" – Alle Rechte bei der DBProjekte Süd GmbH		Maßstab: 1:500									
Änderungsvermerke		Freigabe DBProjekte Süd GmbH gez. R. Baur Datum: 18.12.02									
Genehmigungsvermerk – Eisenbahn-Bundesamt		Ersatz für Plan-Nr. <input type="checkbox"/> Phase <input type="checkbox"/> Ersetzt durch Plan-Nr. <input type="checkbox"/> Index <input type="checkbox"/>									
<table border="1"> <thead> <tr> <th>Datum</th> <th>Genehmigungsvermerk</th> <th>Name</th> <th>Unterschrift</th> </tr> </thead> <tbody> <tr> <td></td> <td>67-20</td> <td></td> <td></td> </tr> </tbody> </table>		Datum	Genehmigungsvermerk	Name	Unterschrift		67-20			Anlage Planfeststellungsunterlagen Anlage 7.2.10.3 Blatt 2 von 5	
Datum	Genehmigungsvermerk	Name	Unterschrift								
	67-20										