


# Str.4715 Stg-Bad Cannstatt – Stuttgart Hbf Stat -2.2-66.299 (im Bereich der P-Option)

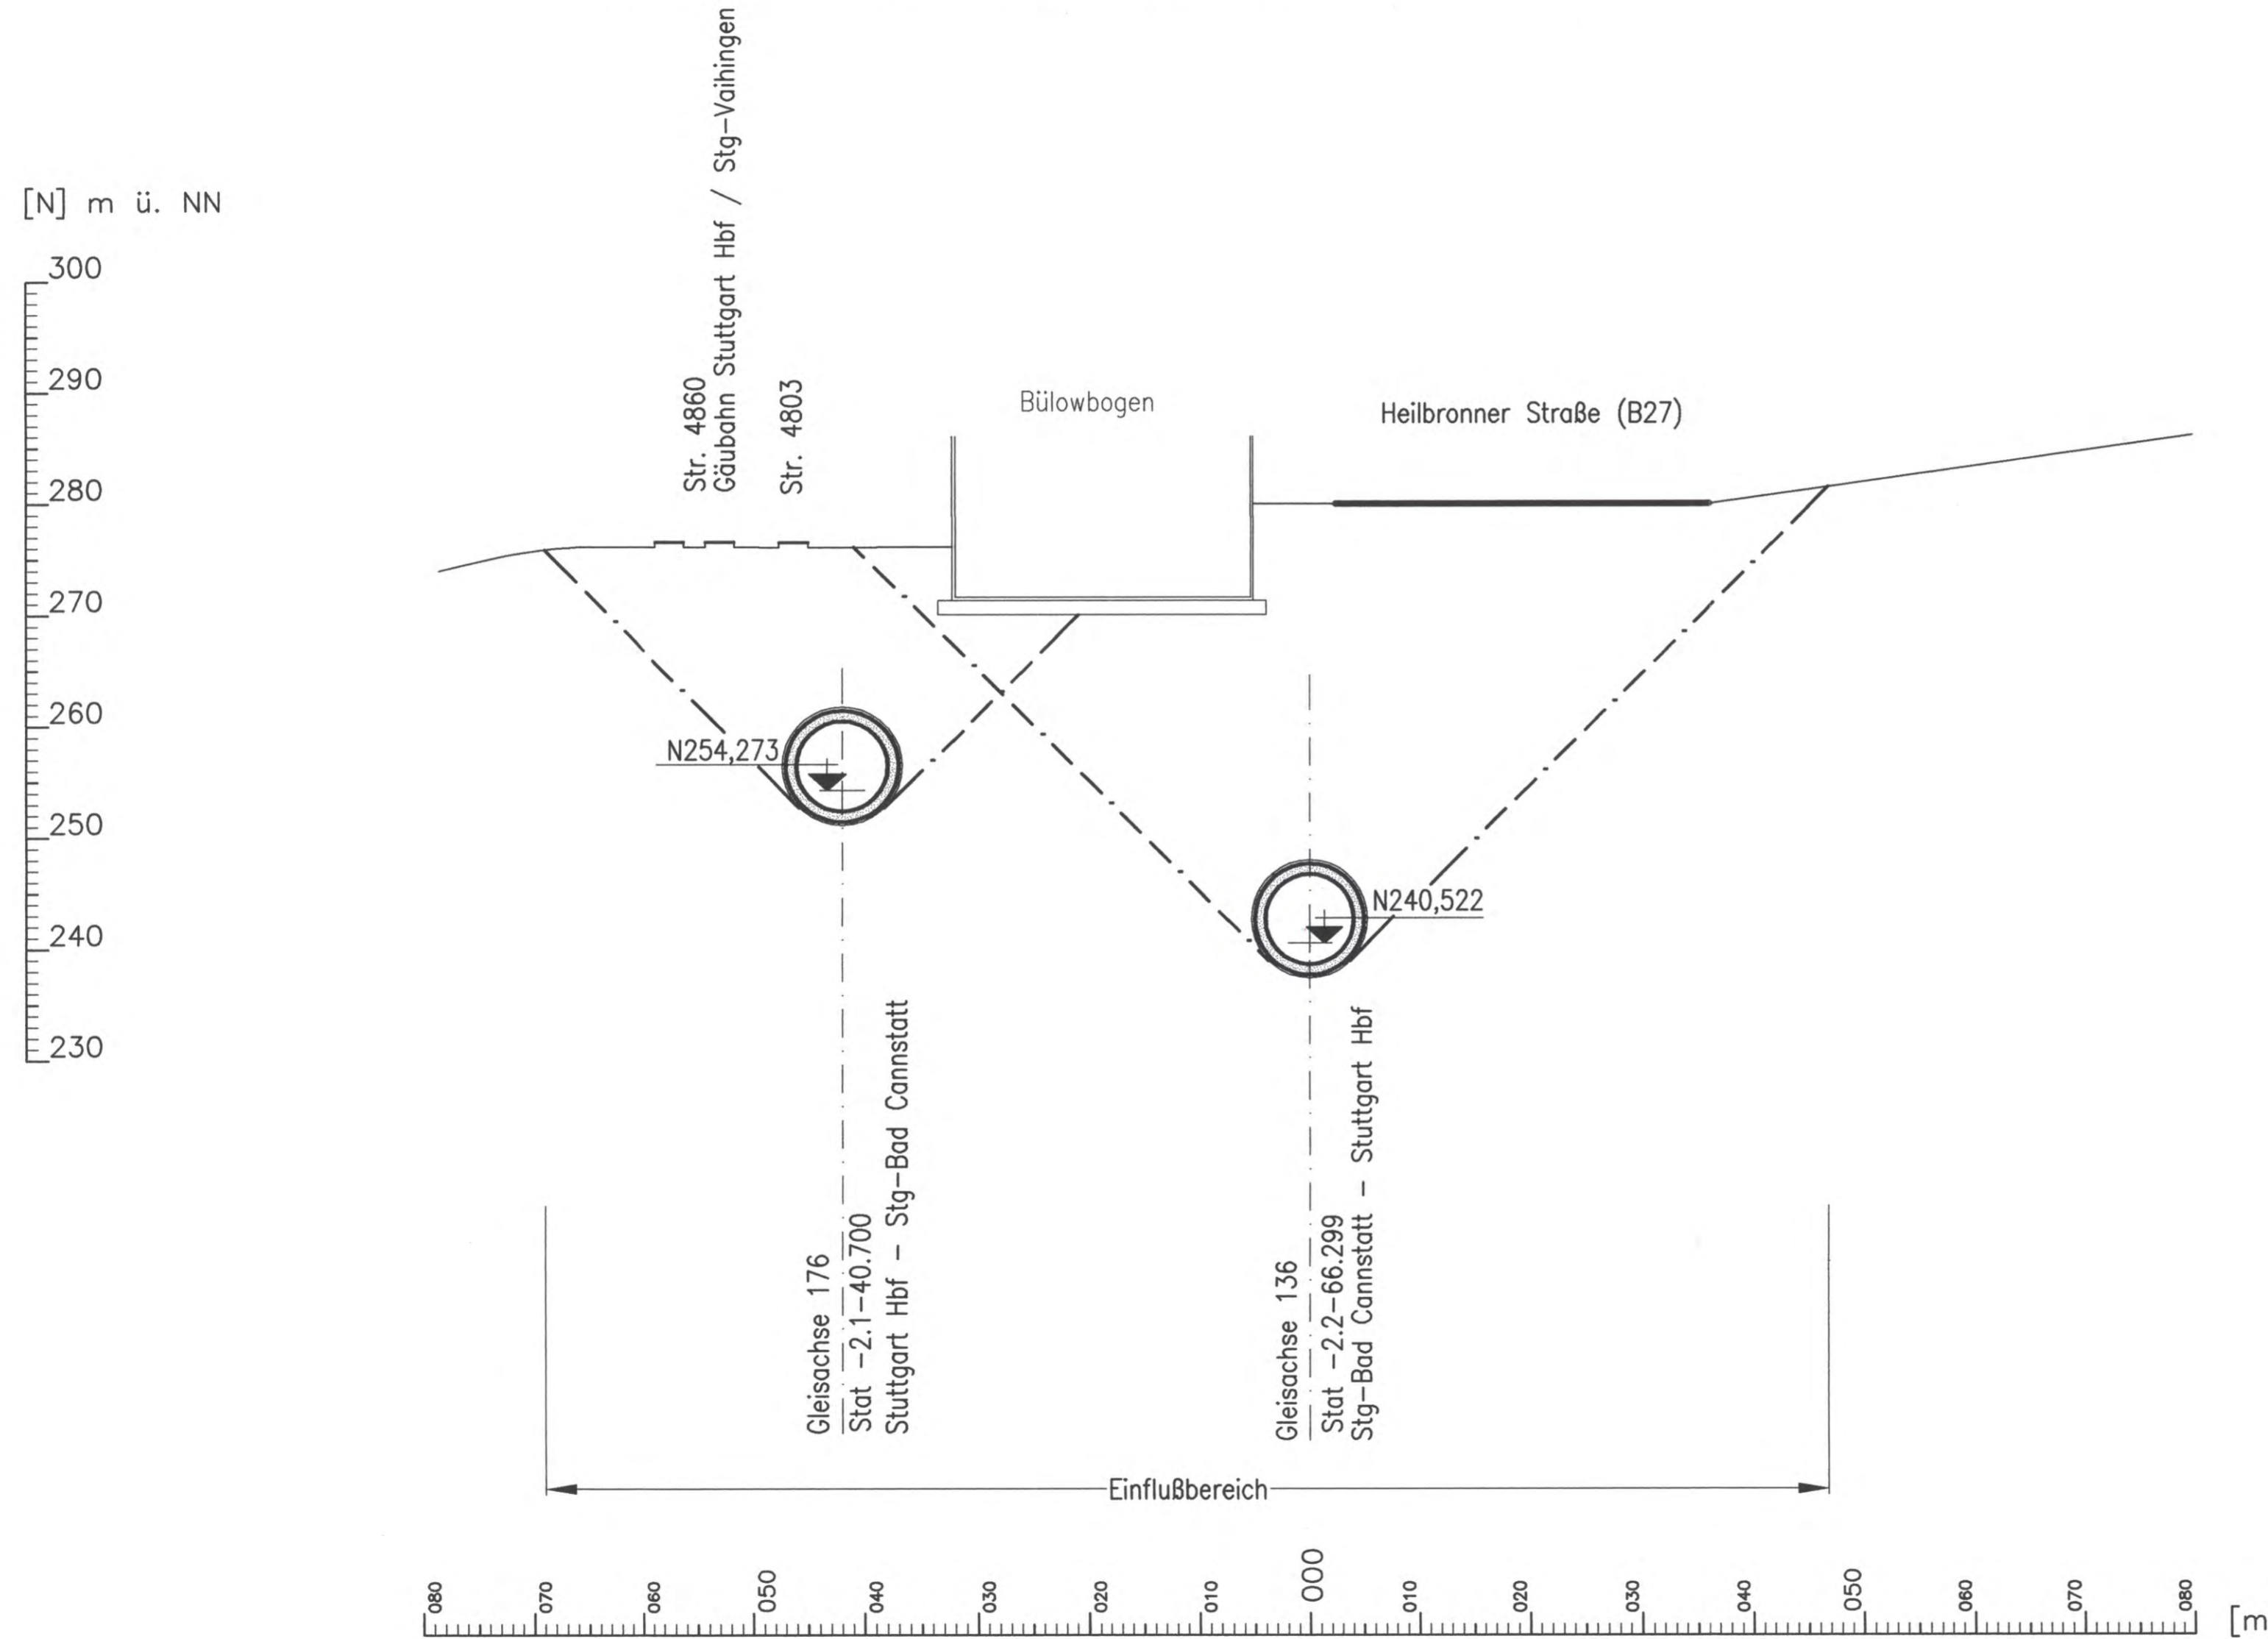

Mögliche Realisierungsvariante  
nur zur Information !

Regelquerschnitte Tunnelröhre siehe Anlage 6.2 Blatt 6 bzw. Blatt 7

Höhenangaben im NEUEN SYSTEM:  
Höhendifferenz zw. altem (württ.)  
System und Neuem System

erstellt von: **müller+hereth**  
Ingenieurbüro für Tunnel- und Felsbau  
Karlsruhe 46b Tel. (0721) 35461-0  
76133 Karlsruhe Fax (0721) 35461-25  
E-mail: office.karlsruhe@muller-hereth.com

Planfestgestellt gemäß § 13 Abs. 1 S. 1 Nr. 10 SGB 10  
durch Bescheid vom **13. Okt. 2009**

Az.: 59160 PAP-PC 21-FA 1.5

### Umgestaltung des Bahnknotens Stuttgart

Ausbau- und Neubaustrecke Stuttgart – Augsburg  
Bereich Stuttgart – Wendlingen mit Flughafenanbindung

Im Auftrag *Kaufmann*

Planfeststellungsabschnitt 1.5 Zuführung Feuerbach/Bad Cannstatt – Generalplanung  
Bau-km -4.0-90.340 bis Bau-km -0.4 -42.000 / Stat -4.8-64.359 bis Bau-km -0.4-42.000

<b>Geographische Codierung</b> PFA Bauabschnitt Blattschnitt 1.5   3   8   0   0	<b>Blattschnittcodierung</b> Streckennummer Bezirk 4   7   1   5   X   X   X   X	<b>Organisatorische Codierung</b> Phase Planzeichen Gewerk Ebene Planinhalt Index P   I   b   q   I   Q   3   T   0   0	
<b>Auftraggeber</b> DBProjekte Süd GmbH Wolframstraße 20 70191 Stuttgart Tel. 07 11 / 2 27 85 - 0 Fax. 07 11 / 2 27 85 - 999	<b>Projektsteuerung</b> Drees & Sommer Infra Consult & Management GmbH Laufenschlagerstraße 2 70173 Stuttgart Tel. 07 11 / 22 29 33 - 10 Fax. 07 11 / 22 29 33 - 90	<b>Planer – bearbeitet im Auftrag der DBProjekte Süd GmbH</b> Planungsgemeinschaft St/BV für Stuttgart 21 PFA 1.5 SPEKERMANN GmbH INGENIEURBÜRO VOSSING Tübinger Straße 10 Theodor-Hauss-Strasse 6 70178 Stuttgart 70174 Stuttgart Tel. 0711/ 22 42-0 Tel. 0711/ 22 55 89-0 Fax. 0711/ 22 42-249 Fax. 0711/ 22 55 88-70	 Stuttgart, den 17.12.02 

<b>Bauwerksquerschnitt</b>	Datum	Name																								
Fernbahntunnel Abzweig P-Option Str. 4715 Stg-Bad Cannstatt – Stuttgart Hbf, Stat -2.2-66.299 Achse 136	Gezeichnet	12/02 Welther (M+H)																								
	Bearbeiter	12/02 Wagner (M+H)																								
Maßstab		1:500																								
"Urheberschutz" – Alle Rechte bei der DBProjekte Süd GmbH																										
<b>Änderungsvermerke</b> <table border="1" style="width: 100%; border-collapse: collapse;"> <thead> <tr> <th style="width: 5%;">Index</th> <th style="width: 65%;">Änderungen</th> <th style="width: 15%;">Datum</th> <th style="width: 15%;">Name</th> </tr> </thead> <tbody> <tr><td> </td><td> </td><td> </td><td> </td></tr> <tr><td> </td><td> </td><td> </td><td> </td></tr> <tr><td> </td><td> </td><td> </td><td> </td></tr> <tr><td> </td><td> </td><td> </td><td> </td></tr> <tr><td> </td><td> </td><td> </td><td> </td></tr> </tbody> </table>	Index	Änderungen	Datum	Name																					Freigabe DBProjekte Süd GmbH gez. R. Baur Datum: 18.12.02	
Index	Änderungen	Datum	Name																							
Ersetzt für Plan-Nr. <input type="text"/> <input type="text"/> Ersetzt durch <input type="text"/> <input type="text"/> Plan-Nr. <input type="text"/> <input type="text"/>			Anlage Planfeststellungsunterlagen Anlage <b>7.2.10.3</b> Blatt <b>3</b> von <b>5</b>																							
<b>Genehmigungsvermerk – Eisenbahn-Bundesamt</b> <table border="1" style="width: 100%; border-collapse: collapse;"> <thead> <tr> <th style="width: 60%;">Genehmigungsvermerk</th> <th style="width: 20%;">Name</th> <th style="width: 20%;">Unterschrift</th> </tr> </thead> <tbody> <tr> <td style="text-align: center; font-size: 1.2em;">67-27</td> <td> </td> <td> </td> </tr> </tbody> </table>			Genehmigungsvermerk	Name	Unterschrift	67-27			Anlage Planfeststellungsunterlagen Anlage <b>7.2.10.3</b> Blatt <b>3</b> von <b>5</b>																	
Genehmigungsvermerk	Name	Unterschrift																								
67-27																										