


Anschluß siehe Anlage 7.3.5.2 Blatt 2/2

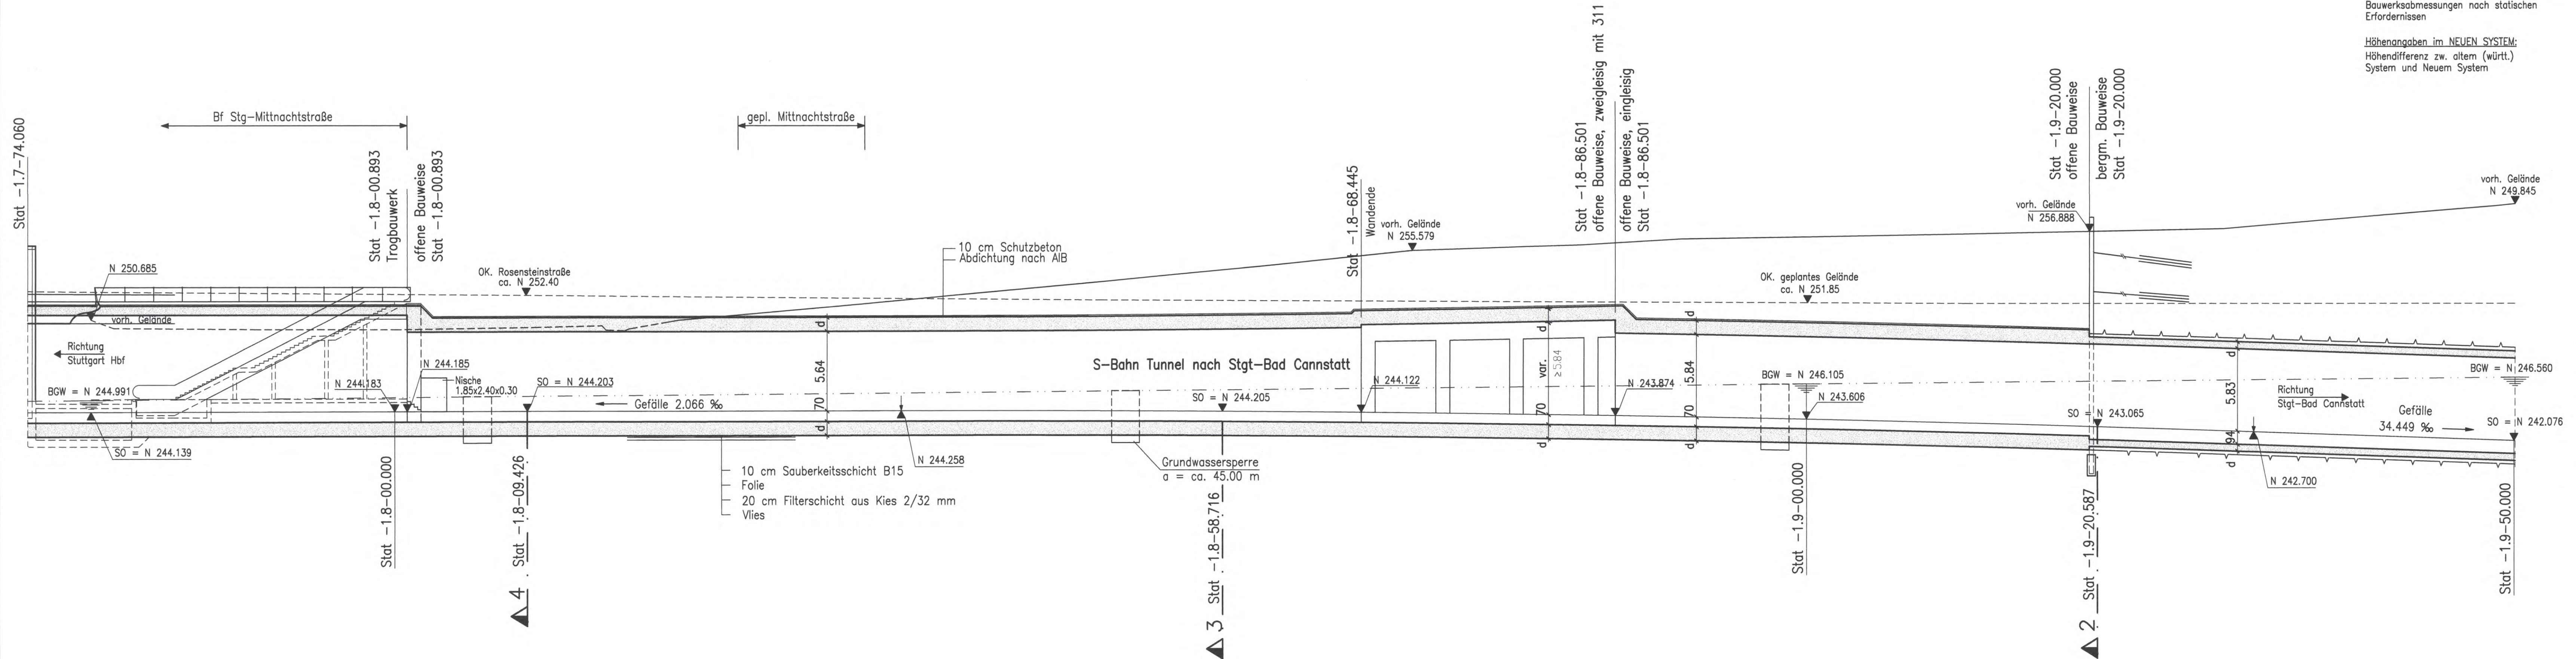


Stahlbeton Stahlbeton
 Ausführungsart des Verbaus und Festlegung der Verankerung nach statischen Erfordernissen
 Bauwerksabmessungen nach statischen Erfordernissen
 Höhenangaben im NEUEN SYSTEM:
 Höhendifferenz zw. altem (württ.) System und Neuem System

Stuttgart 21
 Planfestgestellt gemäß § 5 Abs. 1 AEG durch FStA vom **13. Okt. 2006**
 Az.: **69160 PAP-PS 21-pFA1.5**
 Eisenbahn-Bundesamt
 St. Karlsruhe/Stuttgart
 Im Auftrag *Kaufmann*

Umgestaltung des Bahnknotens Stuttgart
 Ausbau- und Neubaustrecke Stuttgart – Augsburg
 Bereich Stuttgart – Wendlingen mit Flughafenanbindung

Planfeststellungsabschnitt 1.5 Zuführung Feuerbach/Bad Cannstatt – Generalplanung
 Bau-km -4,0-90.340 bis Bau-km -0,4 -42.000 / Stat. -4,8-64.359 bis Bau-km -0,4-42.000

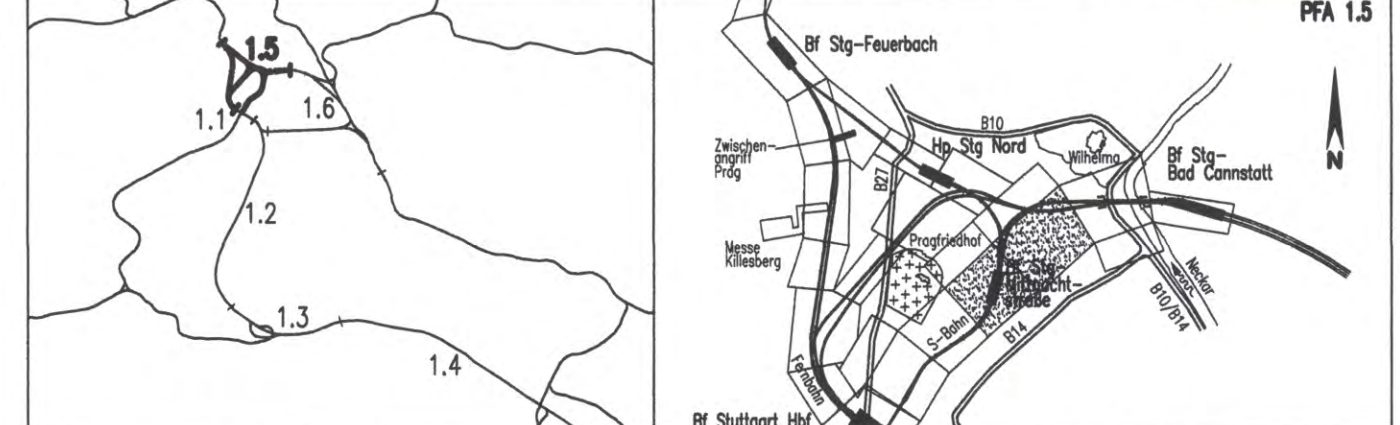

Geographische Codierung 1.5 6 3 0 0	Blattschnittcodierung 4 8 0 5 X X X X X	Organisatorische Codierung P I b q I L 3 T 0 0
Auftraggeber DB-Projekte Süd GmbH Wolfenstraße 20 70191 Stuttgart Tel. 07 11 / 2 27 85 - 0 Fax. 07 11 / 2 27 85 - 999	Projektsteuerung Drees & Sommer Infra Consult & Management GmbH Lautenschlagerstraße 2 70173 Stuttgart Tel. 07 11 / 22 29 33 - 10 Fax. 07 11 / 22 29 33 - 90	Planer - bearbeitet im Auftrag der DB-Projekte Süd GmbH Planungsgemeinschaft S/IV für Stuttgart 21 PFA 1.5 INGENIEURBÜRO VOSSING Theodor-Heuss-Straße 6 70178 Stuttgart Tel. 0711 / 22 42-0 Fax. 0711 / 22 42-249

Bauwerkslängsschnitt 3

Verzweigungsbauwerk Mittnachtstraße mit Richtungstunneln, Achse 321 (S-Bahn)
 Str. 4805 Stg Nord - Stuttgart Hbf (tief), Stat -1.9-20.000 bis -1.8-00.893

Datum: 12/02
 Name: Nirmesgern (SI)
 Gezeichnet: 12/02
 Bearbeiter: rau/str (SI)

Maßstab: **1 : 200**

"Urheberschutz" - Alle Rechte bei der DB-Projekte Süd GmbH

Freigabe DB-Projekte Süd GmbH
 gez. R. Baur *66-13*
 Datum: 18.12.02

Ersatz für Plan-Nr.
 Ersetzt durch
 Plan-Nr.

Anlage Planfeststellungsunterlagen
Anlage 7.3.4.2
Blatt 3 von 5

Genehmigungsvermerk - Eisenbahn-Bundesamt

Datum	Genehmigungsvermerk	Name	Unterschrift

F:\infra\5379\Planung\14_Gepl\Endfertigung\07_Bauwerkspläne\5163PL3T.dwg

Anschluß siehe Anlage 7.6.3.1