


Höhenangaben im NEUEN SYSTEM:
Höhendifferenz zw. altem (württ.)
System und Neuem System

Längsschnitt Tunnel 1 gl. offene Bauweise Stat -1.3-60.000 bis -1.5-16.412

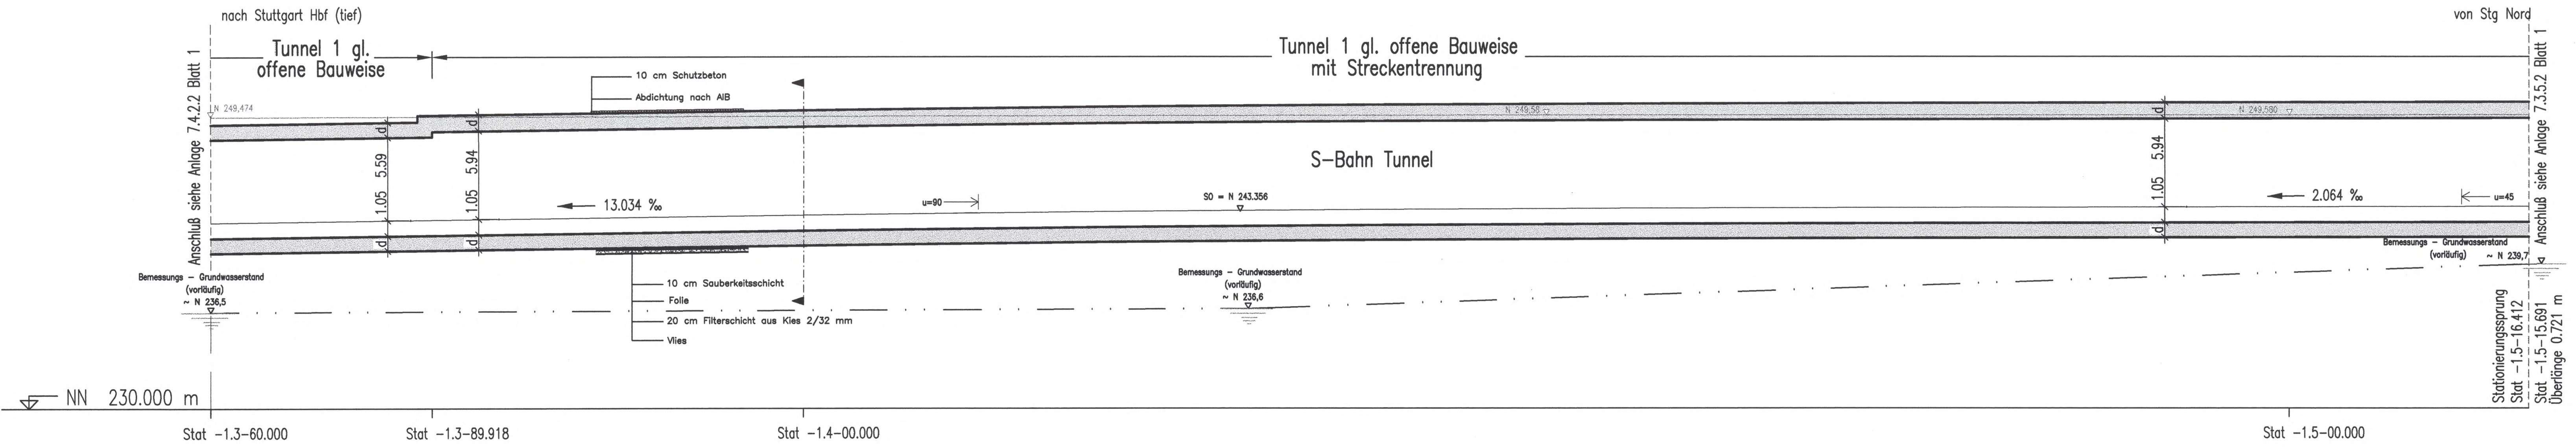

Darstellung der Maßnahmen für
Bodenverbesserung bzw. Tiefgründung
siehe Querschnitte
Sicherheitsdrainage siehe Querschnitte


Legende:
 Stahlbeton
 Ausführungsart des Verbaus und Festlegung
der Verankerung nach statischen Erfordernissen
 d = Bauwerksabmessungen nach statischen,
konstruktiven und wirtschaftlichen Erfordernissen

Stuttgart
21

Planfestgestellt gemäß § 18 Abs. 1 AEG
durch Beschl.
vom 13. Okt. 2006
Az.: 59160 PAP-PS 21-11-1.5
Eisenbahn-Bundesamt
St. Karlsruhe/Stuttgart
Im Auftrag
Kaup

Umgestaltung des Bahnknotens Stuttgart Ausbau- und Neubaustrecke Stuttgart – Augsburg Bereich Stuttgart – Wendlingen mit Flughafenbindung

Planfeststellungsabschnitt 1.5 Zuführung Feuerbach/Bad Cannstatt – Generalplanung
Bau-km -4.0-90.340 bis Bau-km -0.4-42.000 / Stat. -4.8-64.359 bis Bau-km -0.4-42.000

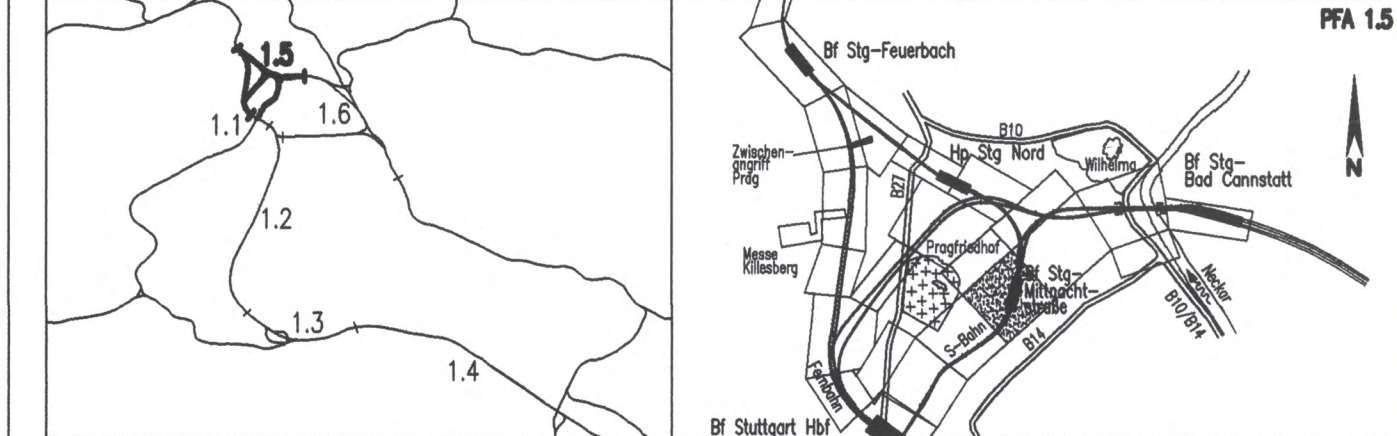

Geographische Codierung 1.5 4 0 0 0	Blattschnittcodierung 4 8 0 5 X X X X X	Organisatorische Codierung P I b q I L T 0 0
Auftraggeber DB Projekte Süd GmbH Wilfridstraße 20 70191 Stuttgart Tel. 07 11 / 2 27 85 - 0 Fax. 07 11 / 2 27 85 - 999	Projektsteuerung Drees & Sommer Infra Consult & Management GmbH Speicherstraße 2 70173 Stuttgart Tel. 07 11 / 22 29 33 - 10 Fax. 07 11 / 22 29 33 - 90	Planer - bearbeitet im Auftrag der DB Projekte Süd GmbH Planungsgemeinschaft S/IBV für Stuttgart 21 PFA 1.5 INGENIEURBÜRO VOSSING Theodor-Haus-Strasse 6 70174 Stuttgart Tel. 0711/ 22 55 89-0 Fax. 0711/ 22 55 89-70

Bauwerkslängsschnitt		Datum	Name
Tunnel, eingleisig, offene Bauweise Achse 331 (S-Bahn) Str. 4805 Stg Nord - Stuttgart Hbf (tief), Stat -1.5-16.412 bis -1.3-60.000		12/02	Volk (IBV)
Maßstab: 1:200		Bearbeiter	Mermmler (IBV)
"Urheberschutz" - Alle Rechte bei der DB Projekte Süd GmbH		Freigabe DB Projekte Süd GmbH gez. R. Baur Datum: 18.12.02 68-02	
Änderungsvermerke		Ersatz für Plan-Nr. <input type="checkbox"/> <input type="checkbox"/> <input type="checkbox"/> Ersatz durch <input type="checkbox"/> <input type="checkbox"/> <input type="checkbox"/> Plan-Nr.	
Genehmigungsvermerk - Eisenbahnbundesamt		Anlage Planfeststellungsunterlagen Anlage 7.4.1.2 Blatt 1 von 2	
Datum	Genehmigungsvermerk	Name	Unterschrift