



Längsschnitt Tunnel 1 gl. offene Bauweise Stat -1.3-60.000 bis -1.5-19.177

Höhenangaben im NEUEN SYSTEM:
Höhendifferenz zw. altem (württ.)
System und Neuem System

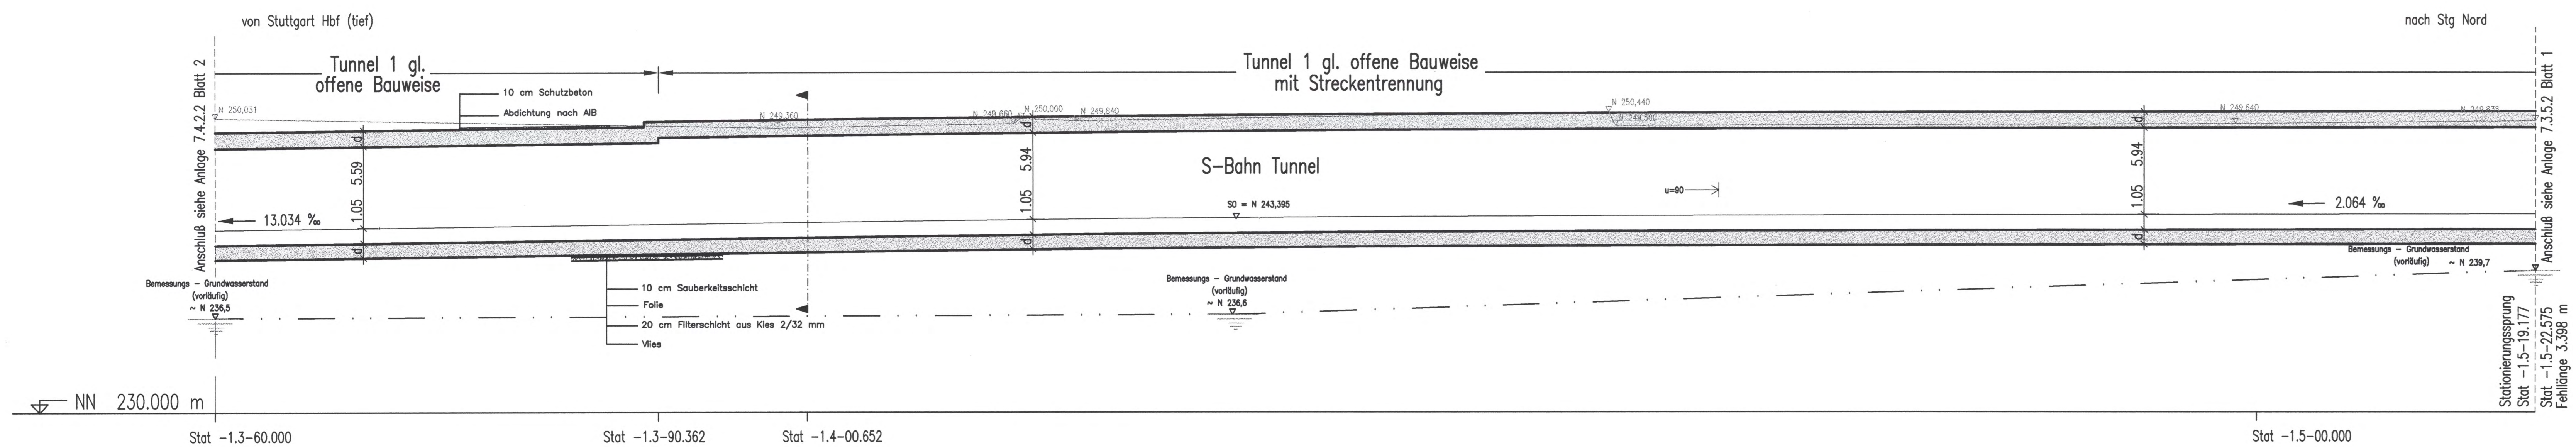

Darstellung der Maßnahmen für
Bodenverbesserung bzw. Tiefgründung
siehe Querschnitte
Sicherheitsdrainage siehe Querschnitte


Legende:
 Stahlbeton
 Ausführungart des Verbaus und Festlegung
der Verankerung nach statischen Erfordernissen
 d = Bauwerksabmessungen nach statischen,
konstruktiven und wirtschaftlichen Erfordernissen

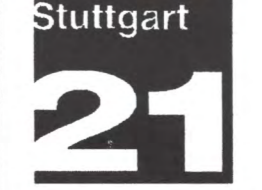

Umgestaltung des Bahnknotens Stuttgart
Ausbau- und Neubaustrecke Stuttgart – Augsburg
Bereich Stuttgart – Wendlingen mit Flughafenanbindung

Planfestgestellt gemäß § 18 Abs. 1 AEG
durch Beschluss
vom 13. Okt. 2006
Az.: 59160 PAP - 13. Okt. 2006
Eisenbahn-Bundesamt
Ast. Karlsruhe/Stuttgart
Im Auftrag
Kaufmann

Planfeststellungsabschnitt 1.5 Zuführung Feuerbach/Bad Cannstatt – Generalplanung
Bau-km -4.0-90.340 bis Bau-km -0.4-42.000 / Stat. -4.8-64.359 bis Bau-km -0.4-42.000

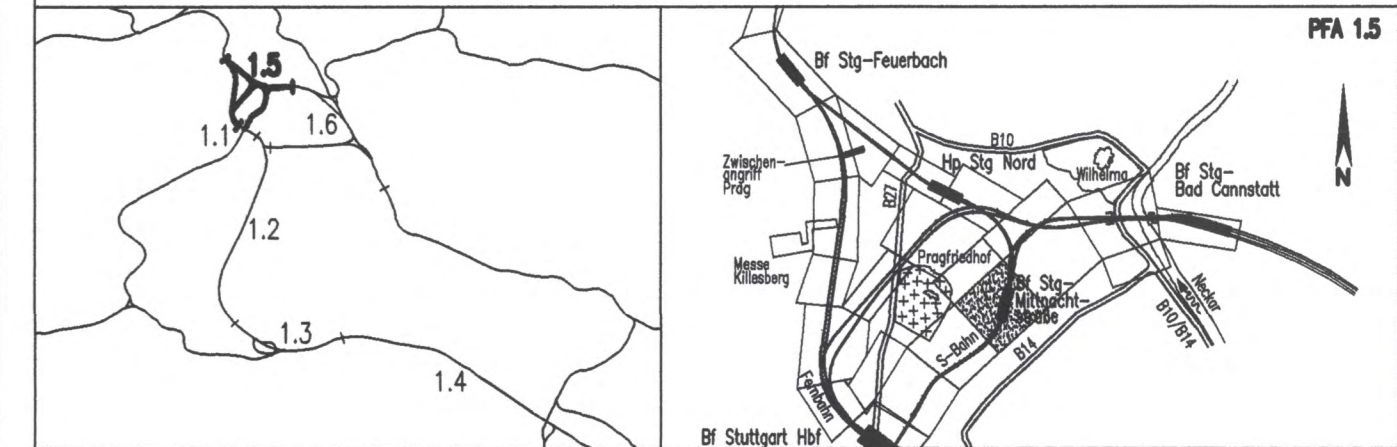

Geographische Codierung 1.5 4 0 0 0 0	Blattschnittcodierung 4 8 0 5 X X X X X	Organisatorische Codierung P I b q I L 2 T 0 0
Auftraggeber DB Projekte Süd GmbH Kaltensiedelstraße 20 70191 Stuttgart Tel. 07 11 / 2 27 85 - 0 Fax. 07 11 / 2 27 85 - 999	Projektsteuerung Drees & Sommer Infra Consult & Management GmbH Lautenschlagerstraße 2 70173 Stuttgart Tel. 07 11 / 22 29 33 - 10 Fax. 07 11 / 22 29 33 - 90	Planer – bearbeitet im Auftrag der DB Projekte Süd GmbH Planungsgemeinschaft S/BV für Stuttgart 21 PFA 1.5 SPEKTRUM GmbH INGENIEURBÜRO WISSING Tübinger Straße 10 70178 Stuttgart Tel. 0711/ 22 42-0 Fax. 0711/ 22 42-249

Bauwerkslängsschnitt		Datum	Name
Tunnel, eingleisig, offene Bauweise Achse 332 (S-Bahn) Str. 4805 Stg Nord – Stuttgart Hbf (tief), Stat -1.5-19.177 bis -1.3-60.000		Gezeichnet	12/02 Volk (IBV)
Maßstab 1:200		Bearbeiter	12/02 Memmler (IBV)
"Urheberschutz" – Alle Rechte bei der DB Projekte Süd GmbH			
Änderungsvermerke		Freigabe DB Projekte Süd GmbH gez. R. Baur Datum: 18.12.02 68-03	
Genehmigungsvermerk – Eisenbahn-Bundesamt		Ersatz für Plan-Nr. Phase Index Ersetzt durch Plan-Nr. Index	
Anlage Planfeststellungsunterlagen		Anlage 7.4.1.2 Blatt 2 von 2	