


# Längsschnitt Tunnel 1 gl. offene Bauweise Stat -1.2-00.000 bis -1.3-60.000

Höhenangaben im NEUEN SYSTEM:  
Höhendifferenz zw. altem (württ.)  
System und Neuem System

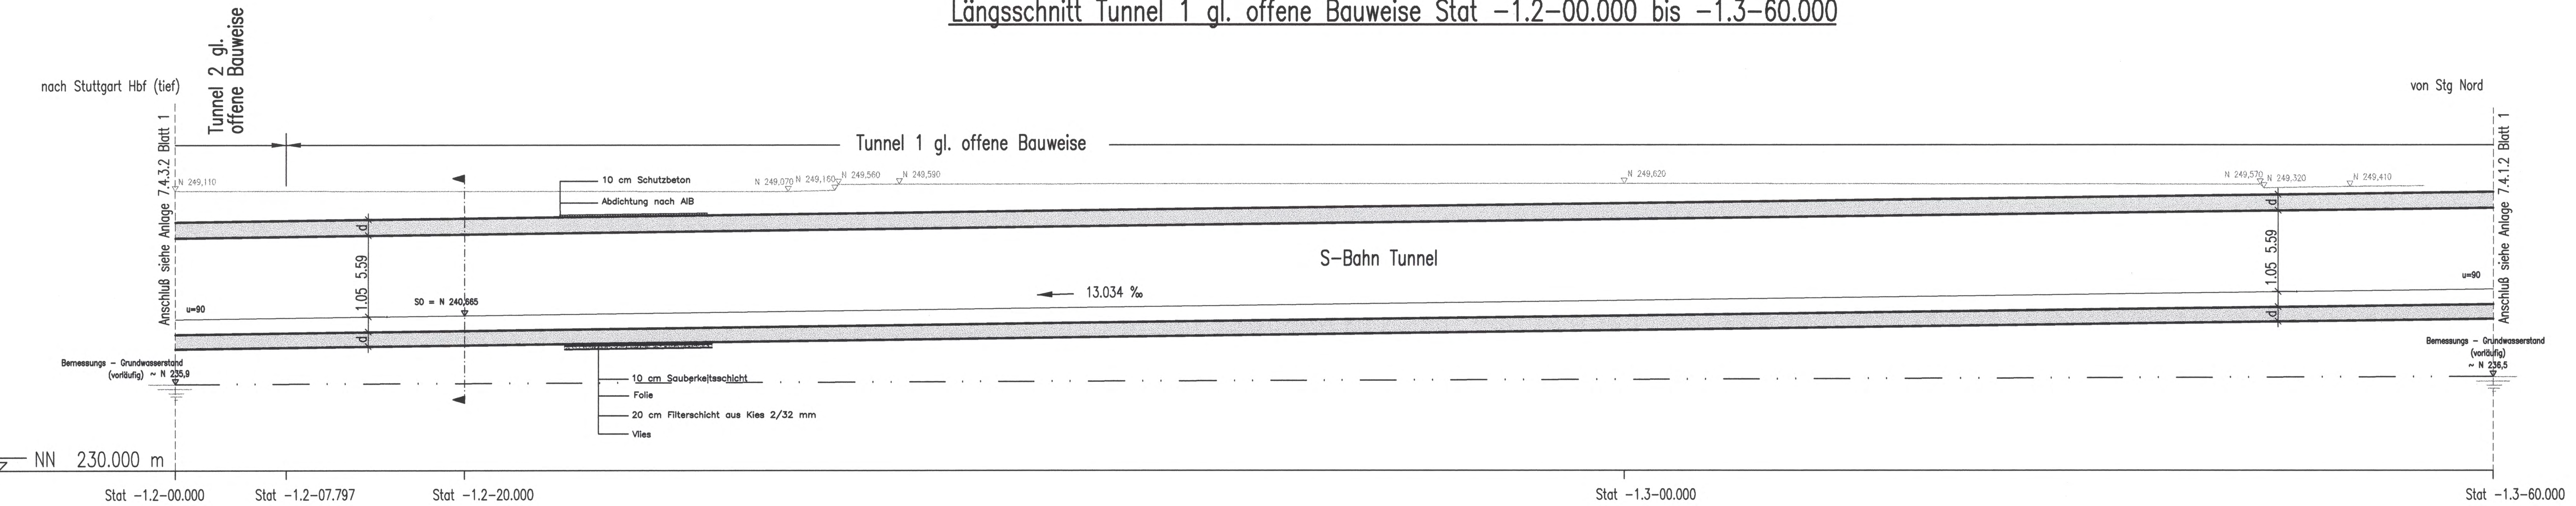

Darstellung der Maßnahmen für  
Bodenverbesserung bzw. Tiefgründung  
siehe Querschnitte  
Sicherheitsdrainage siehe Querschnitte


**Legende:**  
 Stahlbeton  
 Ausführungsart des Verbaus und Festlegung  
der Verankerung nach statischen Erfordernissen  
 d = Bauwerksabmessungen nach statischen,  
konstruktiven und wirtschaftlichen Erfordernissen



Planfeststellungsabschnitt 1.5  
vom 13. Okt. 2006  
Az.: 58180 PFA 1.5  
Eisenbahn-Bundesamt  
Ast. Karlsruhe/Stuttgart  
Im Auftrag  
*Kaiper*

Umgestaltung des Bahnknotens Stuttgart  
Ausbau- und Neubaustrecke Stuttgart - Augsburg  
Bereich Stuttgart - Wendlingen mit Flughafenbindung

Planfeststellungsabschnitt 1.5 Zuführung Feuerbach/Bad Cannstatt - Generalplanung  
Bau-km -4.0-90.340 bis Bau-km -0.4-42.000 / Stat. -4.8-64.359 bis Bau-km -0.4-42.000

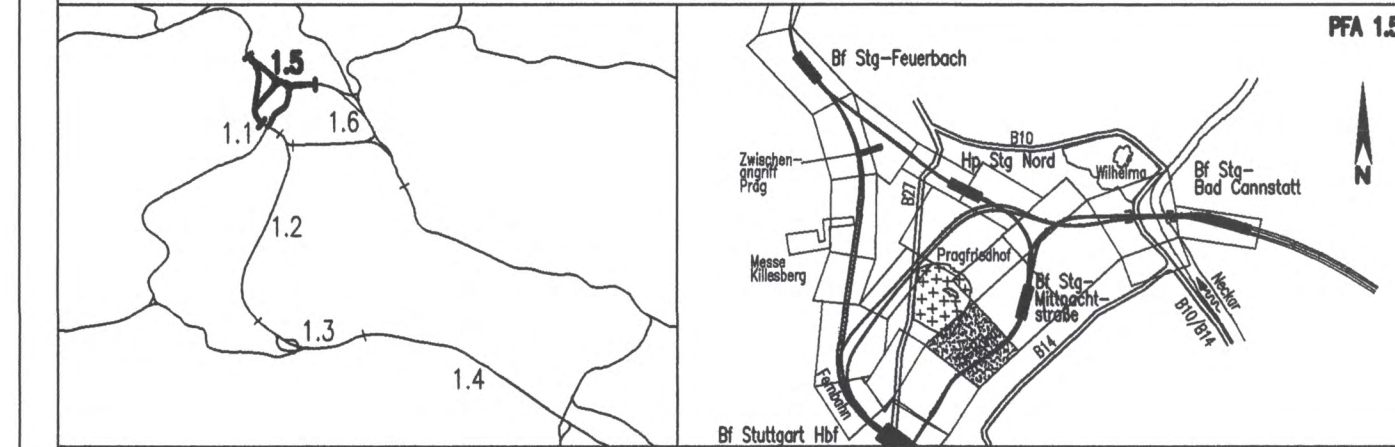

Geographische Codierung PFA 4 1 0 0	Blattschnittcodierung 4 8 0 5 X X X X X	Organisatorische Codierung P I b q   L 1 T   0 0
Auftraggeber DBProjekte Süd GmbH Walzenstraße 20 70191 Stuttgart Tel. 07 11 / 2 27 85 - 0 Fax. 07 11 / 2 27 85 - 999	Projektsteuerung Drees & Sommer Infra Consult & Management GmbH Ludwigsplatz 2 70173 Stuttgart Tel. 07 11 / 22 29 33 - 10 Fax. 07 11 / 22 29 33 - 90	Planer - bearbeitet im Auftrag der DBProjekte Süd GmbH Planungsgemeinschaft S/IV für Stuttgart 21 PFA 1.5 INGENIEURBÜRO WÖSSING Tübinger Straße 10 70178 Stuttgart Tel. 0711/ 22 42-0 Fax. 0711/ 22 42-249

**Bauwerkslängsschnitt**  
Tunnel, eingleisig, offene Bauweise Achse 331 (S-Bahn)  
Str. 4805 Stg Nord - Stuttgart Hbf (tief), Stat -1.3-60.000 bis -1.2-00.000

Gezeichnet: 12/02 Volk (IBV)  
 Bearbeiter: 12/02 Memmler (IBV)

Maßstab: 1:200

"Urheberschutz" - Alle Rechte bei der DBProjekte Süd GmbH

Änderungsvermerke

Index	Änderungen	Datum	Name

Freigabe DBProjekte Süd GmbH  
gez. R. Baur  
Datum: 18.12.02 68-06

Ersatz für Plan-Nr. Phase Index  
Ersetzt durch Plan-Nr. Index

Genehmigungsvermerk - Eisenbahnbundesamt

Datum	Genehmigungsvermerk	Name	Unterschrift

Anlage Planfeststellungsunterlagen  
Anlage 7.4.2.2  
Blatt 1 von 2