


Höhenangaben im NEUEN SYSTEM:  
Höhendifferenz zw. altem (württ.)  
System und Neuem System

## Längsschnitt Tunnel 1 gl. offene Bauweise Stat -1.2-00.000 bis -1.3-60.000

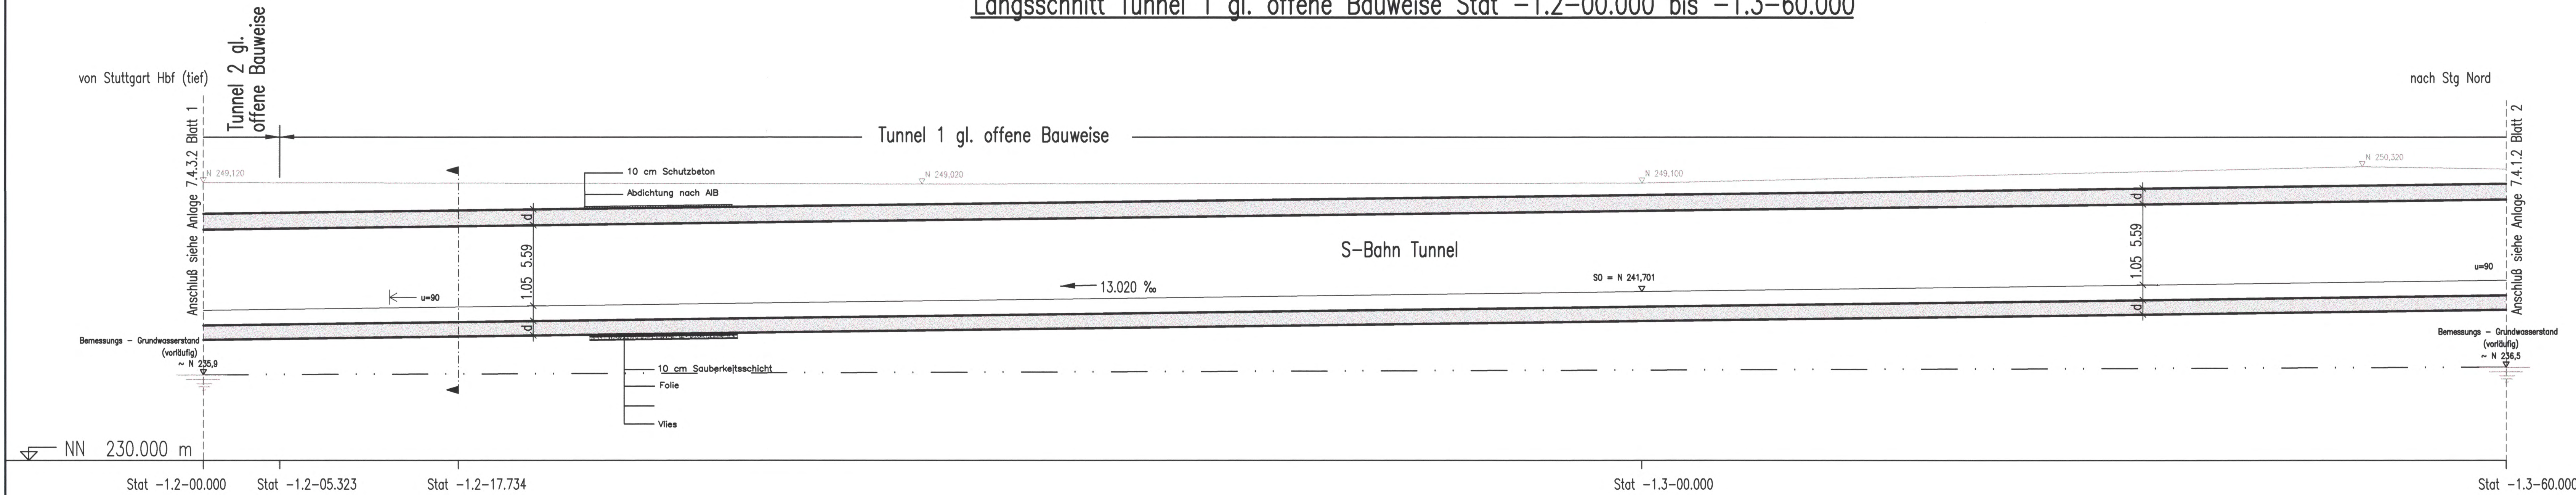

Darstellung der Maßnahmen für  
Bodenverbesserung bzw. Tiefgründung  
siehe Querschnitte

Sicherheitsdrainage siehe Querschnitte

**Legende:**

■ Stahlbeton

Ausführungsart des Verbaus und Festlegung  
der Verankerung nach statischen Erfordernissen

d = Bauwerksabmessungen nach statischen  
konstruktiven und wirtschaftlichen Erfordernissen

Stuttgart  
**21**

Planfestgestellt gemäß § 1 Abs. 1 S. 1 Nr. 10 SGB  
vom 13. Okt. 2006


Az.: 59180 040-PS-21-02A1.5

Eisenbahn-Bundesamt  
Stuttgart

In Auftrag  
Kau...

Umgestaltung des Bahnknotens Stuttgart  
Ausbau- und Neubaustrecke Stuttgart – Augsburg  
Bereich Stuttgart – Wendlingen mit Flughafenanbindung

Planfeststellungsabschnitt 1.5 Zuführung Feuerbach/Bad Cannstatt – Generalplanung  
Bau-km -4.0-90.340 bis Bau-km -0.4-42.000 / Stat. -4.8-64.359 bis Bau-km -0.4-42.000

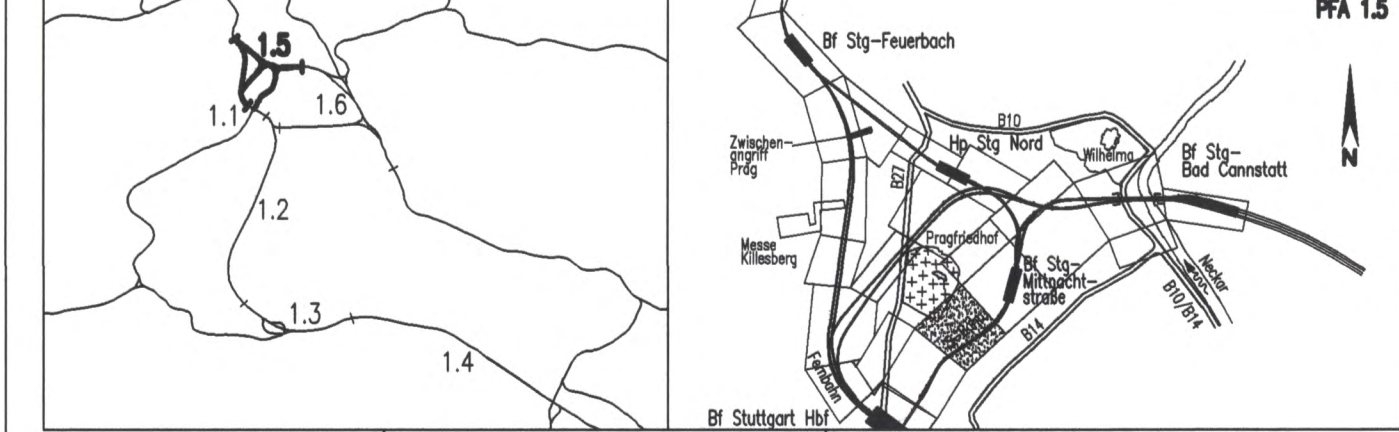

Geographische Codierung 1.5   4   1   0   0	Blattschnittcodierung 4   8   0   5   X   X   X   X   X	Organisatorische Codierung P   I   b   q   I   L   2   T   0   0
Auftraggeber DBProjekte Süd GmbH Wolframstraße 20 70191 Stuttgart Tel. 07 11 / 2 27 85 - 0 Fax. 07 11 / 2 27 85 - 999	Projektsteuerung Drees & Sommer Infra Consult & Management GmbH Lautenschlagerstraße 2 70173 Stuttgart Tel. 07 11 / 22 29 33 - 10 Fax. 07 11 / 22 29 33 - 90	Planner – bearbeitet im Auftrag der DBProjekte Süd GmbH Planungsgemeinschaft S/IV für Stuttgart 21 PFA 1.5 INGENIEURBÜRO VOSSING Theodor-Heuss-Straße 6 70174 Stuttgart Tel. 0711/ 22 55 89-0 Fax. 0711/ 22 55 89-70

### Bauwerkslängsschnitt

Tunnel, eingleisig, offene Bauweise Achse 332 (S-Bahn)  
Str. 4805 Stg Nord – Stuttgart Hbf (tief), Stat -1.3-60.000 bis -1.2-00.000

Gezeichnet	12/02	Volk (IBV)
Bearbeiter	12/02	Memmler (IBV)

Maßstab: 1:200

"Urheberschutz" – Alle Rechte bei der DBProjekte Süd GmbH

Index	Änderungen	Datum	Name

Freigabe DBProjekte Süd GmbH  
gez. R. Baur  
Datum: 18.12.02 68-07

Ersatz für Plan-Nr.    
Ersetzt durch    
Plan-Nr.

Anlage Planfeststellungsunterlagen

Anlage 7.4.2.2  
Blatt 2 von 2

G:\PROJEKTE\AUTOCAD\Stg\_21\S-Bahn\Bauwerk\15\141PL2T.dwg