


Anschluss siehe Anlage 7.4.4.1

Anschluss siehe Anlage 7.4.2.1

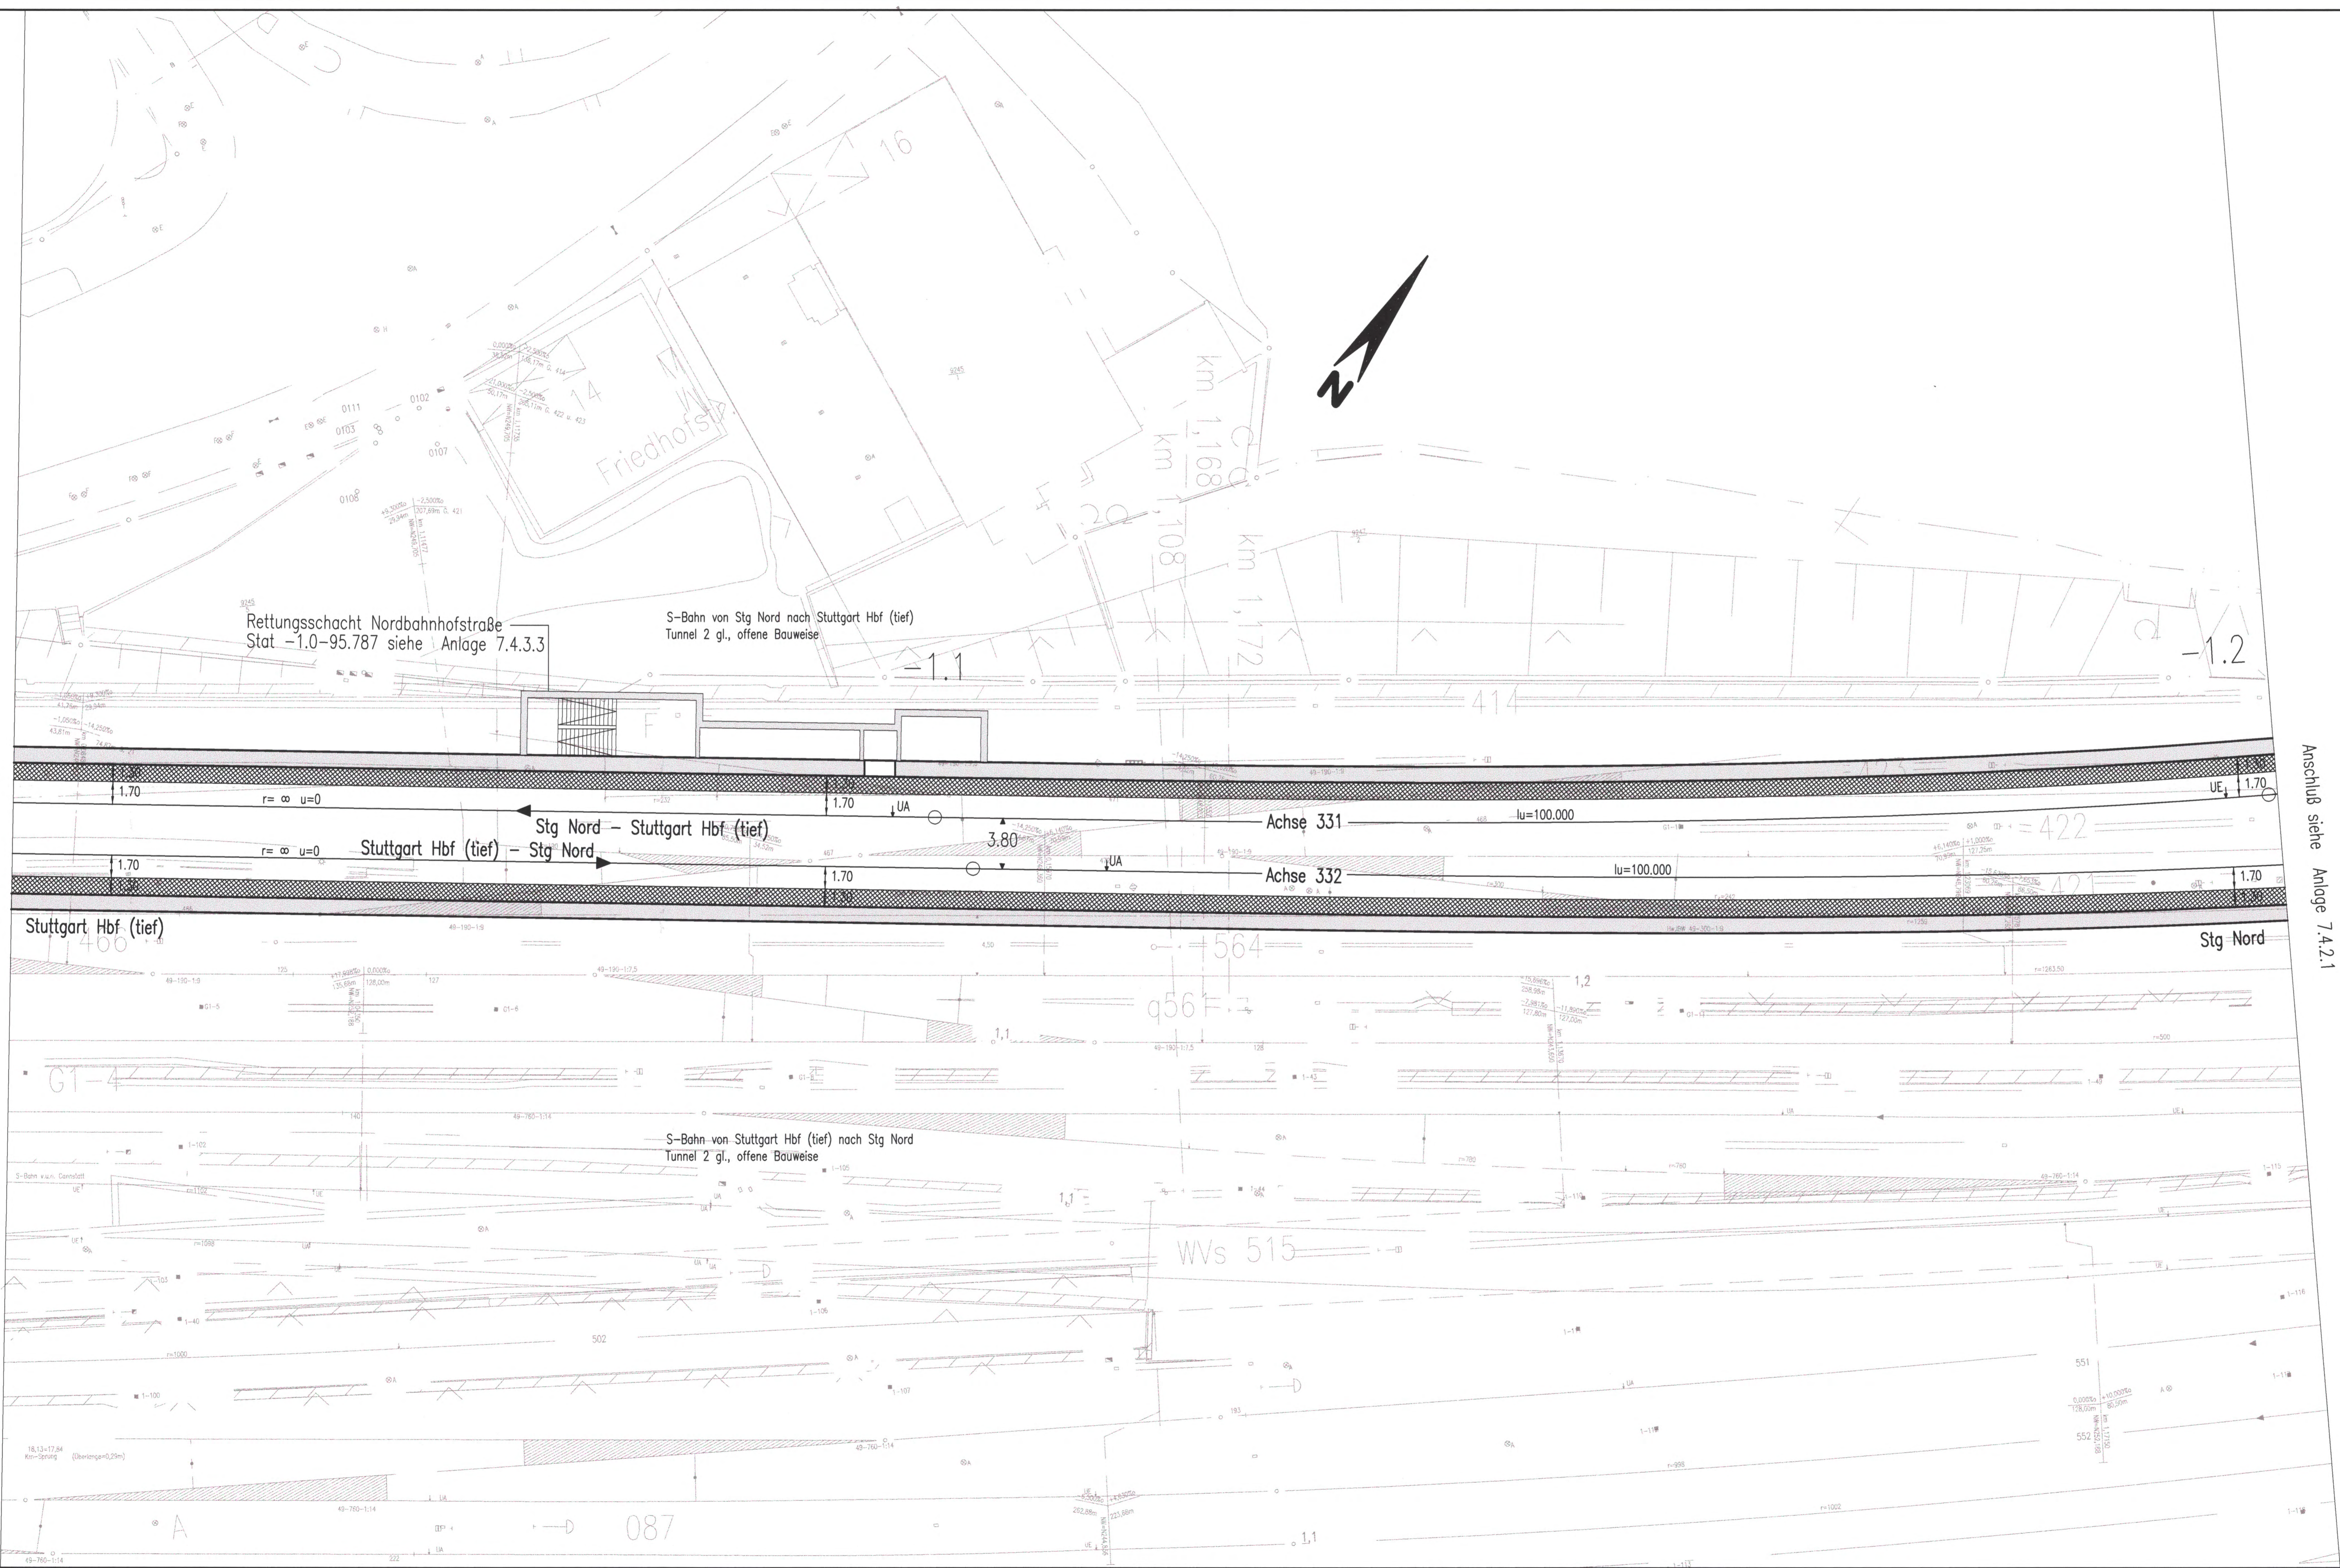

Legende:

- Stahlbeton
 - Fluchtweg
- Ausführungsart des Verbaus und Festlegung der Verankerung nach statischen Erfordernissen
- Bauwerkabmessungen nach statischen Erfordernissen

Darstellung der Maßnahmen für Bodenverbesserung bzw. Tiefgründung siehe Querschnitte

Sicherheitsdrainage siehe Querschnitte

Höhenangaben im NEUEN SYSTEM:
Höhendifferenz zw. altem (würtl.) System und Neuem System

Planfestgestellt gem. § 13. Okt. 2009

DB

Planfeststellungsbeschluss vom 13. Okt. 2009

Umgestaltung des Bahnknotens Stuttgart
Ausbau- und Neubaubstrecke Stuttgart - Augsburg
Bereich Stuttgart - Wendlingen mit Flughafenanbindung

Planfeststellungsabschnitt 1.5 Zuführung Feuerbach/Bad Cannstatt - Generalplanung
Bau-km -4.0-90.340 bis Bau-km -0.4-42.000 / Stat. -4.8-64.359 bis Bau-km -0.4-42.000

Geographische Codierung		Blattschnittcodierung		Organisatorische Codierung	
15	4	2	0	0	0
PK	Strassennummer	Bezeichnung	Beck	Post	Prozession
Auftraggeber		Projektsteuerung		Planer - bearbeitet im Auftrag der DBProjekte Süd GmbH	
DBProjekte Süd GmbH Hohenstraße 20 70191 Stuttgart Tel. 07 11 / 2 27 85 - 0 Fax. 07 11 / 2 27 85 - 999		Drees & Sommer Ingenieur-Consult & Management GmbH Ludwigsplatz 2 70173 Stuttgart Tel. 07 11 / 22 29 33 - 10 Fax. 07 11 / 22 29 33 - 90		Planungsgesellschaft S/BW für Stuttgart 21 PFA 1.5 Siedelstraße 10 70174 Stuttgart Tel. 0711 / 22 55 88-0 Fax. 0711 / 22 55 88-10	

Bauwerksgrundriß		Datum Name	
Tunnel zweigleisig offene Bauweise (S-Bahn)		Gezeichnet	12/02 Volk (BV)
Str. 4805 Stg Nord - Stuttgart Hbf (tief), Stat -1.2-00.000 bis -1.0-30.000		Bearbeiter	12/02 Memmler (BV)
"Urnehmerschutz" - Alle Rechte bei der DBProjekte Süd GmbH		Maßstab	
Änderungsvermerke		1:200	
Genehmigungsvermerk - Eisenbahn-Bundesamt		Freigabe DBProjekte Süd GmbH	
Datum Genehmigungsvermerk Name Unterschrift		gez. R. Baur	
Dateien		18.12.02 68-09	
Dateien		Ersatz für Plan-Nr. <input type="checkbox"/> Index <input type="checkbox"/>	
Dateien		Ersatz durch <input type="checkbox"/>	
Dateien		Anlage Planfeststellungsunterlagen	
Dateien		Anlage 7.4.3.1	
Dateien		Blatt 1 von 1	