


Höhenangaben im NEUEN SYSTEM:  
Höhendifferenz zw. altem (württ.)  
System und Neuem System

### Längsschnitt Tunnel 2 gl. offene Bauweise Stat -1.0-30.000 bis -1.2-00.000

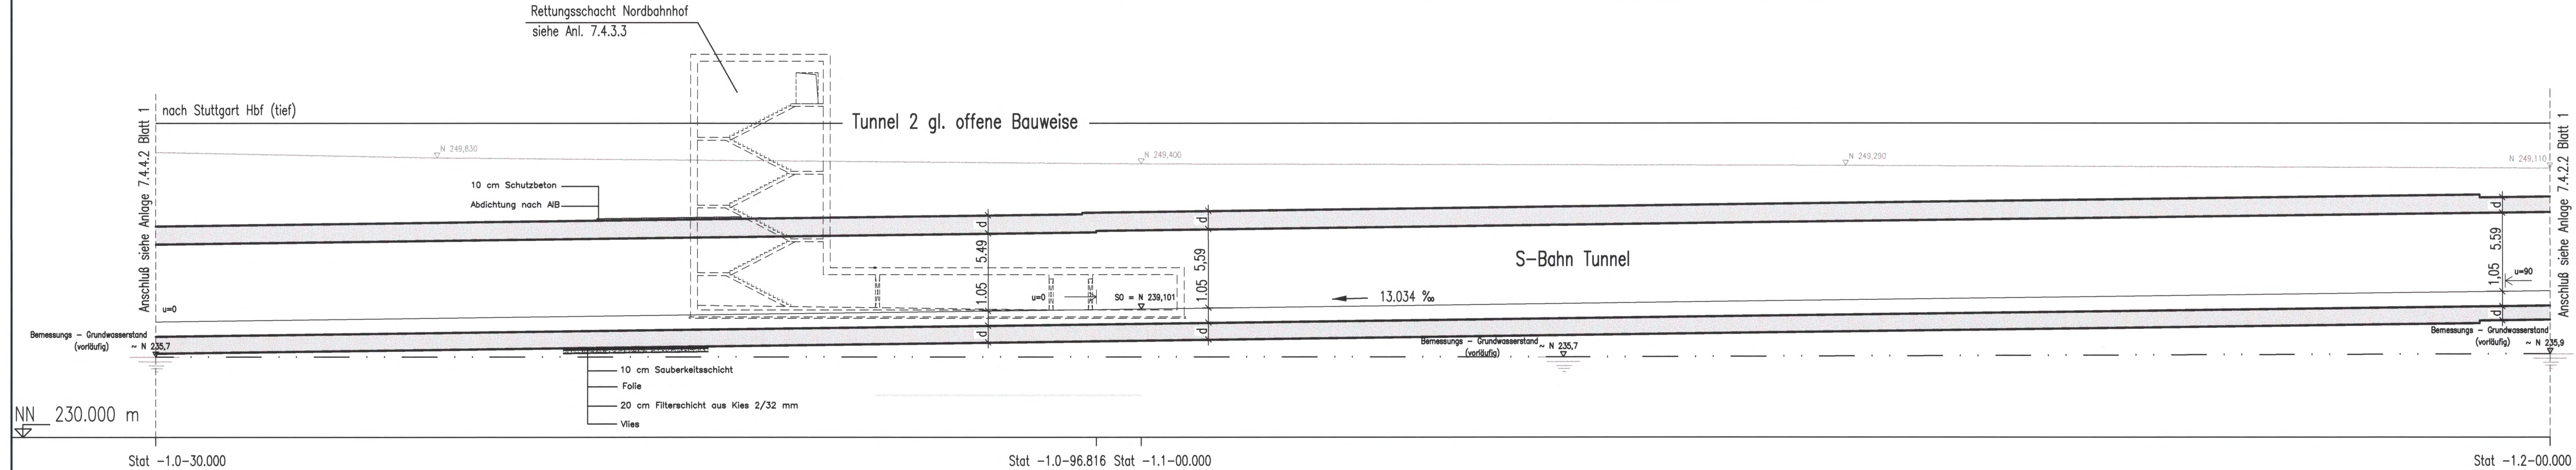

Darstellung der Maßnahmen für Bodenverbesserung bzw. Tiefgründung siehe Querschnitte

Sicherheitsdrainage siehe Querschnitte

**Legende:**

■ Stahlbeton

Ausführungsart des Verbaus und Festlegung der Verankerung nach statischen Erfordernissen

d = Bauwerksabmessungen nach statischen, konstruktiven und wirtschaftlichen Erfordernissen

Stuttgart **21**

Planfestgestellt durch DB vom 13. Okt. 2006


Az.: 59160 PAP-BG-21-000005

Eisenbahn-Bundesamt  
St. Karlsruhe/Stuttgart

Im Auftrag: *Kan...*

Umgestaltung des Bahnknotens Stuttgart  
Ausbau- und Neubaustrecke Stuttgart - Augsburg  
Bereich Stuttgart - Wendlingen mit Flughafenanbindung

Planfeststellungsabschnitt 1.5 Zuführung Feuerbach/Bad Cannstatt - Generalplanung  
Bau-km -4.0-90.340 bis Bau-km -0.4-42.000 / Stat. -4.8-64.359 bis Bau-km -0.4-42.000

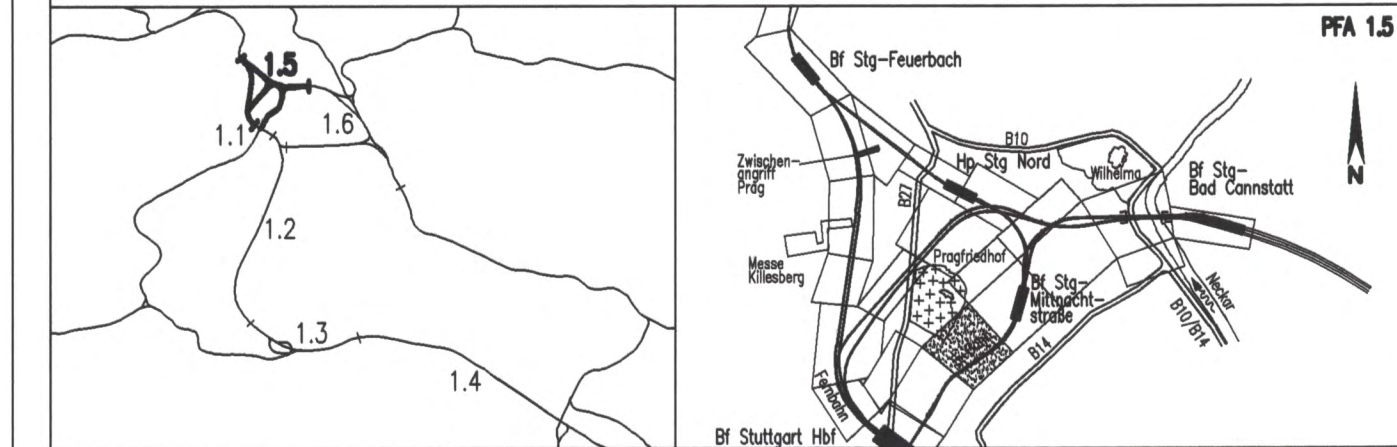

<b>DBProjekte Süd GmbH</b> Wolfenstraße 20 70191 Stuttgart Tel. 07 11 / 2 27 85 - 0 Fax. 07 11 / 2 27 85 - 999	<b>Drees &amp; Sommer</b> Infra Consult & Management GmbH Louischlagerstraße 2 70173 Stuttgart Tel. 07 11 / 22 29 33 - 10 Fax. 07 11 / 22 29 33 - 90	<b>Planungsgemeinschaft S/IV für Stuttgart 21</b> PFA 1.5 <b>INGENIEURBÜRO VOSSING</b> Theodor-Heuss-Straße 6 70174 Stuttgart Tel. 0711 / 22 55 89-0 Fax. 0711 / 22 55 89-70	Stuttgart, den 17.12.02 
--	---	--	-----------------------------

<b>Bauwerkslängsschnitt</b>		Datum	Name
Tunnel, zweigleisig, offene Bauweise Achse 331 (S-Bahn) Str. 4805 Stg Nord - Stuttgart Hbf (tief), Stat -1.2-00.000 bis -1.0-30.000		Gezeichnet	12/02 Volk (IBV)
		Bearbeiter	12/02 Memmler (IBV)
		Maßstab	1:200

"Urheberschutz" - Alle Rechte bei der DBProjekte Süd GmbH

Index	Änderungen	Datum	Name

Freigabe DBProjekte Süd GmbH  
gez. R. Baur  
Datum: 18.12.02 68-70

Ersatz für Plan-Nr.    
Ersetzt durch Phase  Index   
Plan-Nr.

Genehmigungsvermerk - Eisenbahn-Bundesamt

Datum	Genehmigungsvermerk	Name	Unterschrift

Anlage Planfeststellungsunterlagen  
Anlage 7.4.3.2  
Blatt 1 von 1