


# Längsschnitt Tunnel 2 gl. offene Bauweise Stat -0.8-70.000 bis -1.0-30.000

Höhenangaben im NEUEN SYSTEM:  
Höhendifferenz zw. altem (württ.)  
System und Neuem System

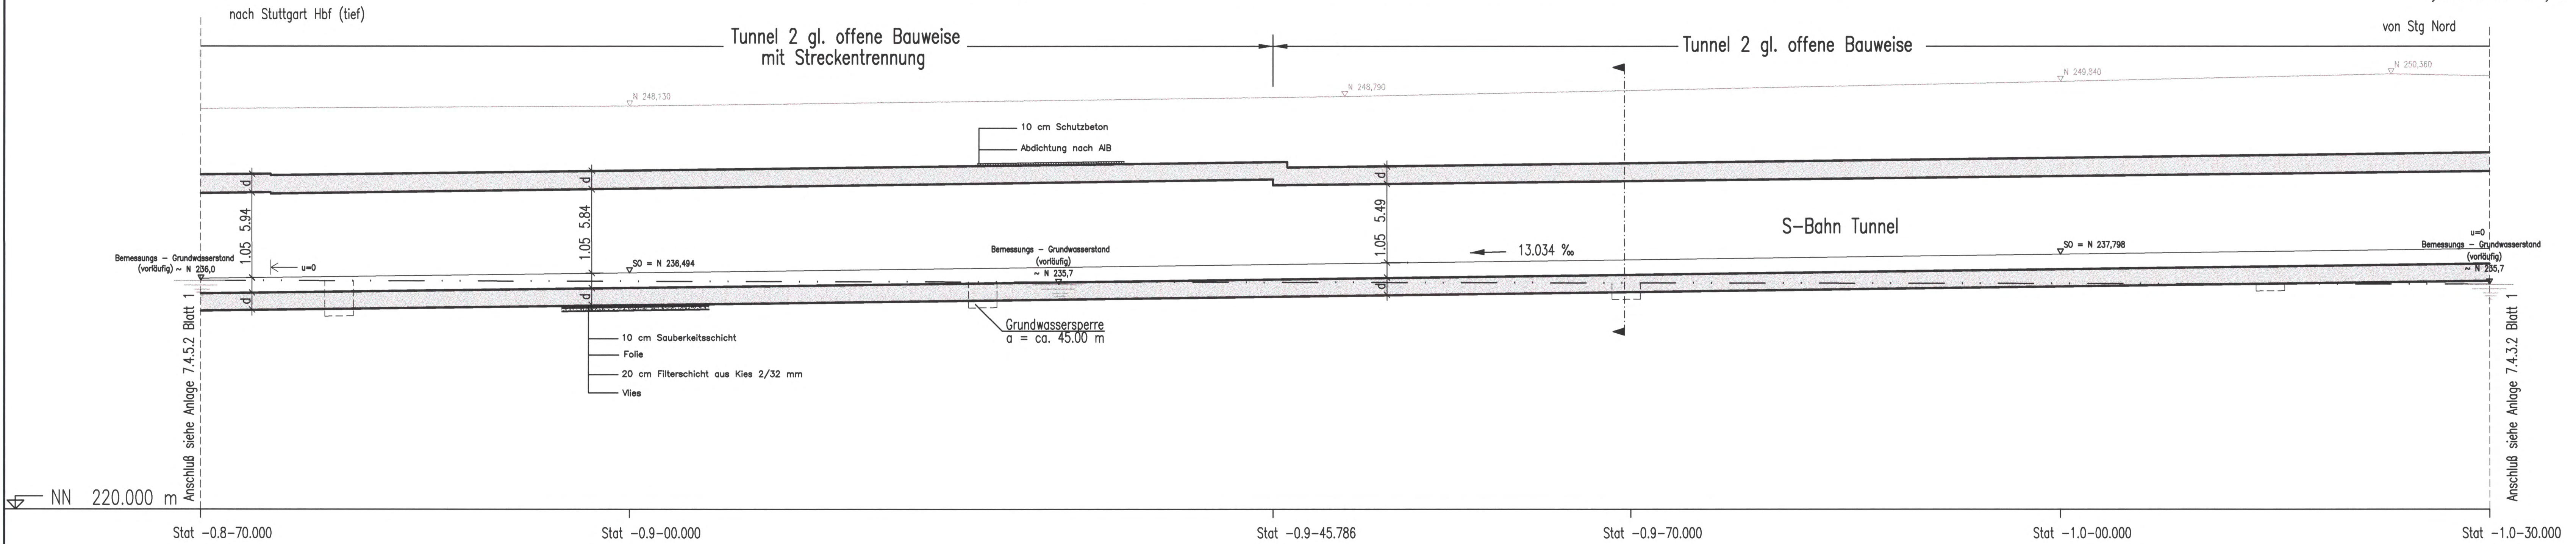


Darstellung der Maßnahmen für  
Bodenverbesserung bzw. Tiefgründung  
siehe Querschnitte  
Sicherheitsdrainage siehe Querschnitte

**Legende:**  
 Stahlbeton  
 Ausführungsart des Verbaus und Festlegung  
der Verankerung nach statischen Erfordernissen  
 d = Bauwerksabmessungen nach statischen,  
konstruktiven und wirtschaftlichen Erfordernissen

Stuttgart  
**21**  
 Planfeststellungsabschnitt 1.5  
 vom 13. Okt. 2008  
 Az.: 59160 PAP-PG 21-PFA 1.5  
 DB  
 Eisenbahn-Bundesamt  
 Ast. Karlsruhe/Stuttgart  
 Im Auftrag  
 Kaufmann  
 EISENBAHN-BUNDESAMT  
 VERKEHR

Umgestaltung des Bahnknotens Stuttgart  
 Ausbau- und Neubaustrecke Stuttgart – Augsburg  
 Bereich Stuttgart – Wendlingen mit Flughafenanbindung

Planfeststellungsabschnitt 1.5 Zuführung Feuerbach/Bad Cannstatt – Generalplanung  
 Bau-km -4.0-90.340 bis Bau-km -0.4-42.000 / Stat. -4.8-64.359 bis Bau-km -0.4-42.000

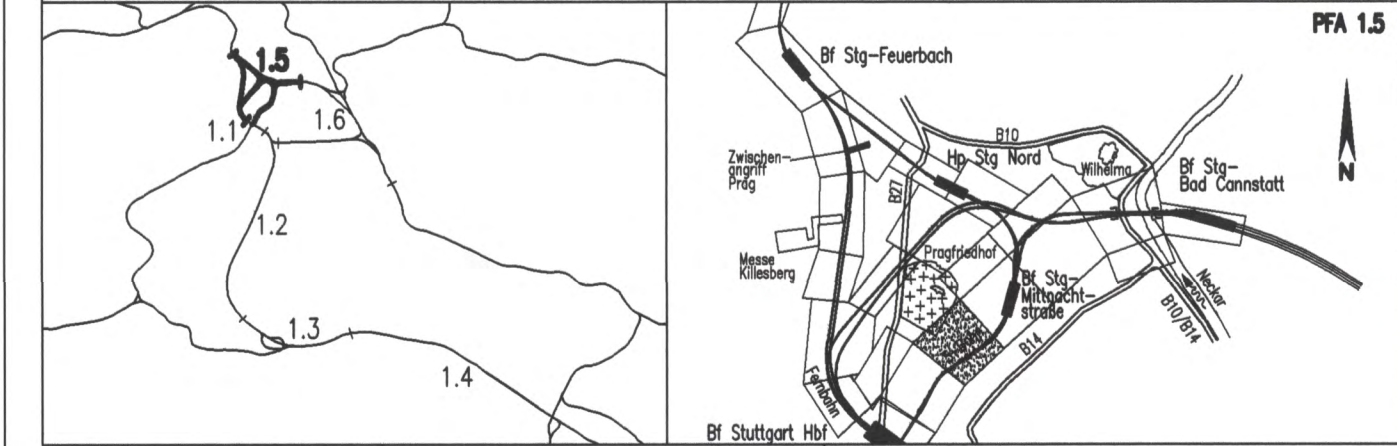

Geographische Codierung 1.5   4   3   0   0	Blattschnittcodierung 4   8   0   5   X   X   X   X   X	Organisatorische Codierung P   I   b   q   I   L   I   T   0   0
Auftraggeber DBProjekte Süd GmbH Wolframstraße 20 70191 Stuttgart Tel. 07 11 / 2 27 85 - 0 Fax. 07 11 / 2 27 85 - 999	Projektsteuerung Drees & Sommer Infra Consult & Management GmbH Lautenschlagerstraße 2 70173 Stuttgart Tel. 0711 / 22 29 33 - 10 Fax. 07 11 / 22 29 33 - 90	Planer - bearbeitet im Auftrag der DBProjekte Süd GmbH Planungsgemeinschaft S/BV für Stuttgart 21 PFA 1.5 INGENIEURBÜRO VOSSING Theodor-Haus-Strasse 6 70174 Stuttgart Tel. 0711 / 22 55 89-0 Fax. 0711 / 22 55 89-70

<b>Bauwerkslängsschnitt</b>		Datum	Name																																
Tunnel, zweigleisig, offene Bauweise Achse 331 (S-Bahn) Str. 4805 Stg Nord - Stuttgart Hbf (tief), Stat -1.0-30.000 bis -0.8-70.000		Gezeichnet	12/02 Volk (IBV)																																
		Bearbeiter	12/02 Memmler (IBV)																																
		Maßstab	1:200																																
"Urheberschutz" - Alle Rechte bei der DBProjekte Süd GmbH																																			
Änderungsvermerke		Freigabe DBProjekte Süd GmbH gez. R. Bour Datum: 18.12.02 68-73																																	
<table border="1"> <thead> <tr> <th>Index</th> <th>Änderungen</th> <th>Datum</th> <th>Name</th> </tr> </thead> <tbody> <tr><td> </td><td> </td><td> </td><td> </td></tr> <tr><td> </td><td> </td><td> </td><td> </td></tr> <tr><td> </td><td> </td><td> </td><td> </td></tr> <tr><td> </td><td> </td><td> </td><td> </td></tr> <tr><td> </td><td> </td><td> </td><td> </td></tr> <tr><td> </td><td> </td><td> </td><td> </td></tr> <tr><td> </td><td> </td><td> </td><td> </td></tr> </tbody> </table>		Index	Änderungen	Datum	Name																													Ersatz für Plan-Nr. [ ] [ ] Ersetzt durch Phase [ ] Index [ ] Plan-Nr. [ ] [ ]	
Index	Änderungen	Datum	Name																																
Genehmigungsvermerk - Eisenbahnbundesamt		Anlage Planfeststellungsunterlagen Anlage 7.4.4.2 Blatt 1 von 1																																	
<table border="1"> <thead> <tr> <th>Datum</th> <th>Genehmigungsvermerk</th> <th>Name</th> <th>Unterschrift</th> </tr> </thead> <tbody> <tr><td> </td><td> </td><td> </td><td> </td></tr> <tr><td> </td><td> </td><td> </td><td> </td></tr> </tbody> </table>		Datum	Genehmigungsvermerk	Name	Unterschrift																														
Datum	Genehmigungsvermerk	Name	Unterschrift																																