


Längsschnitt Tunnel 2 gl. offene Bauweise Stat -0.5-10.000 bis -0.6-70.000

Höhenangaben im NEUEN SYSTEM:
Höhendifferenz zw. altem (württ.)
System und Neuem System

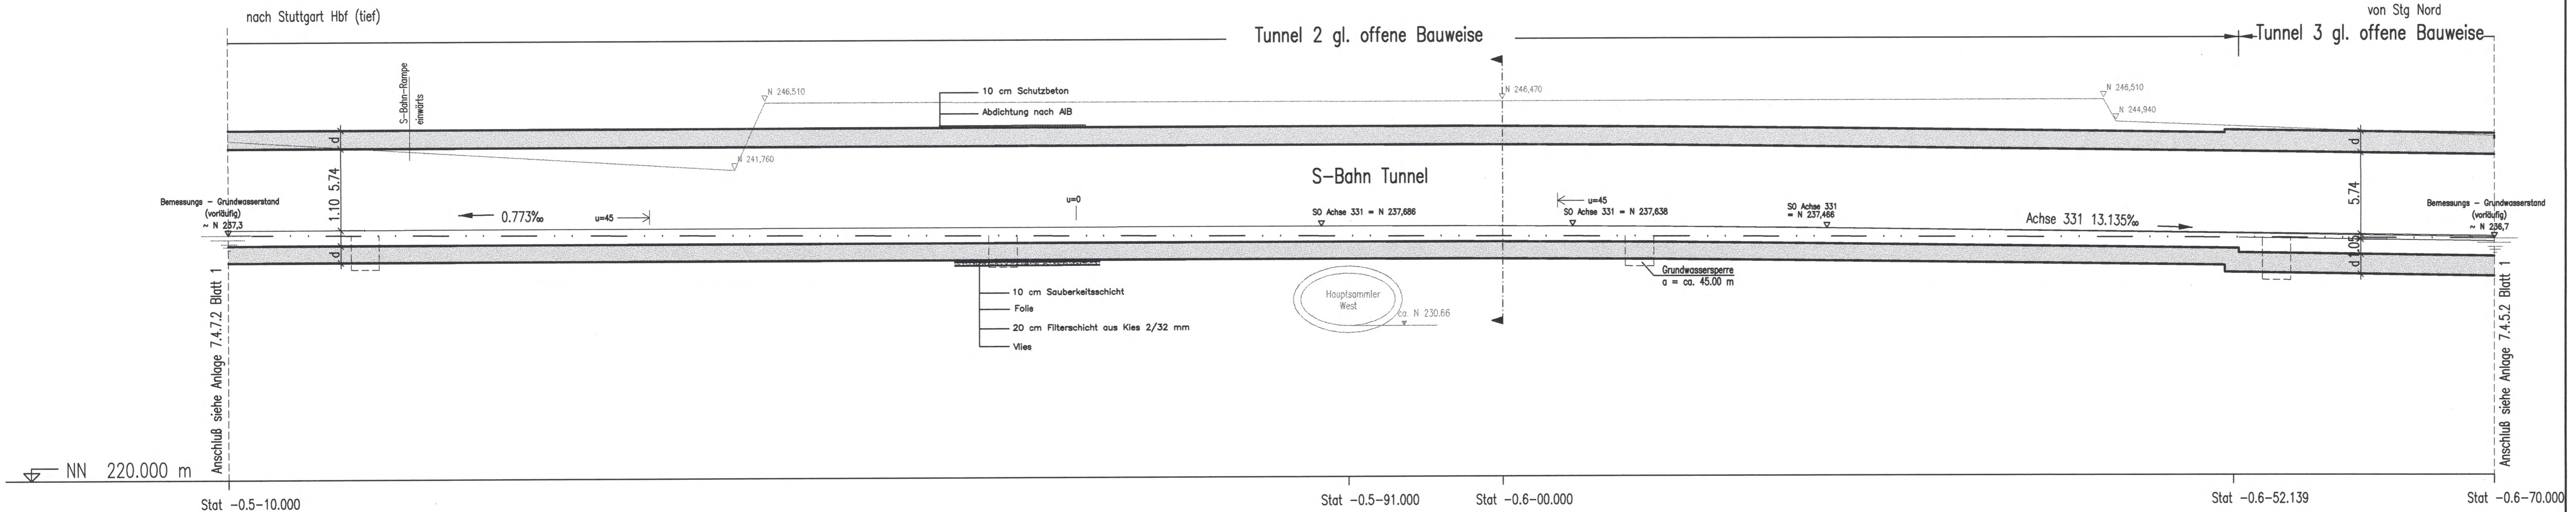

Darstellung der Maßnahmen für
Bodenverbesserung bzw. Tiefgründung
siehe Querschnitte
Sicherheitsdrainage siehe Querschnitte

Legende:
 Stahlbeton
 Ausführungsart des Verbaus und Festlegung
der Verankerung nach statischen Erfordernissen
 d = Bauwerksabmessungen nach statischen,
konstruktiven und wirtschaftlichen Erfordernissen


Stuttgart
21

Planfestgestellt gemäß § 18 Abs. 1 AEG
durch Bescheid
vom 13. Okt. 2006 **DB**
Az: 59160 PAP-PS 21-PFA 1.5

Eisenbahn-Bundesamt
St. Karlsruhe/Stuttgart
Im Auftrag
Kan

Umgestaltung des Bahnknotens Stuttgart
Ausbau- und Neubaustrecke Stuttgart – Augsburg
Bereich Stuttgart – Wendlingen mit Flughafenbindung

Planfeststellungsabschnitt 1.5 Zuführung Feuerbach/Bad Cannstatt – Generalplanung
Bau-km -4.0-90.340 bis Bau-km -0.4-42.000 / Stat. -4.8-64.359 bis Bau-km -0.4-42.000

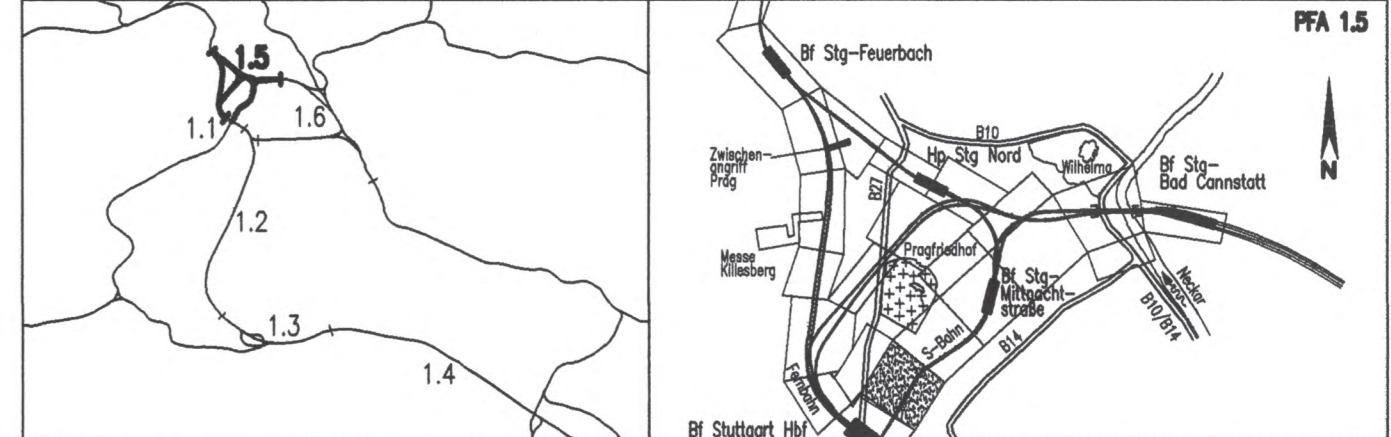

Geographische Codierung		Blattschnittcodierung		Organisatorische Codierung	
1.5	4 5 0 0	4 8 0 5	X X X X X	P	1 b q
Auftraggeber		Projektsteuerung		Planer - bearbeitet im Auftrag der DBProjekte Süd GmbH	
DBProjekte Süd GmbH Wolfrumstraße 20 70191 Stuttgart Tel. 07 11 / 2 27 85 - 0 Fax. 07 11 / 2 27 85 - 999		Drees & Sommer Infra Consult & Management GmbH SPESERHAIN GmbH Ludwigschlagstraße 2 70178 Stuttgart Tel. 07 11 / 22 29 33 - 10 Fax. 07 11 / 22 29 33 - 90		Planungsgemeinschaft S/IBV für Stuttgart 21 PFA 1.5 INGENIEURBÜRO VISSNIG Tübinger Straße 10 70174 Stuttgart Tel. 0711/ 22 42-0 Fax. 0711/ 22 42-249	

Bauwerkslängsschnitt Tunnel, zweigleisig, offene Bauweise Achse 331 (S-Bahn) Str. 4805 Stg Nord - Stuttgart Hbf (tief), Stat -0.6-70.000 bis -0.5-10.000		Datum	Name
		Gezeichnet	12/02 Volk (IBV)
		Bearbeiter	12/02 Memmler (IBV)
Maßstab		1:200	
"Urheberschutz" - Alle Rechte bei der DBProjekte Süd GmbH			
Änderungsvermerke		Freigabe DBProjekte Süd GmbH gez. R. Baur Datum: 18.12.02 64-27	
Ersatz für Plan-Nr.		Phase	Index
Ersetzt durch			
Anlage Planfeststellungsunterlagen		Anlage 7.4.6.2 Blatt 1 von 2	
Genehmigungsvermerk - Eisenbahn-Bundesamt			
Datum	Genehmigungsvermerk	Name	Unterschrift