


Längsschnitt Tunnel 1 gl. offene Bauweise Stat -0.5-10.000 bis -0.6-70.000

Höhenangaben im NEUEM SYSTEM:
Höhendifferenz zw. altem (württ.)
System und Neuem System

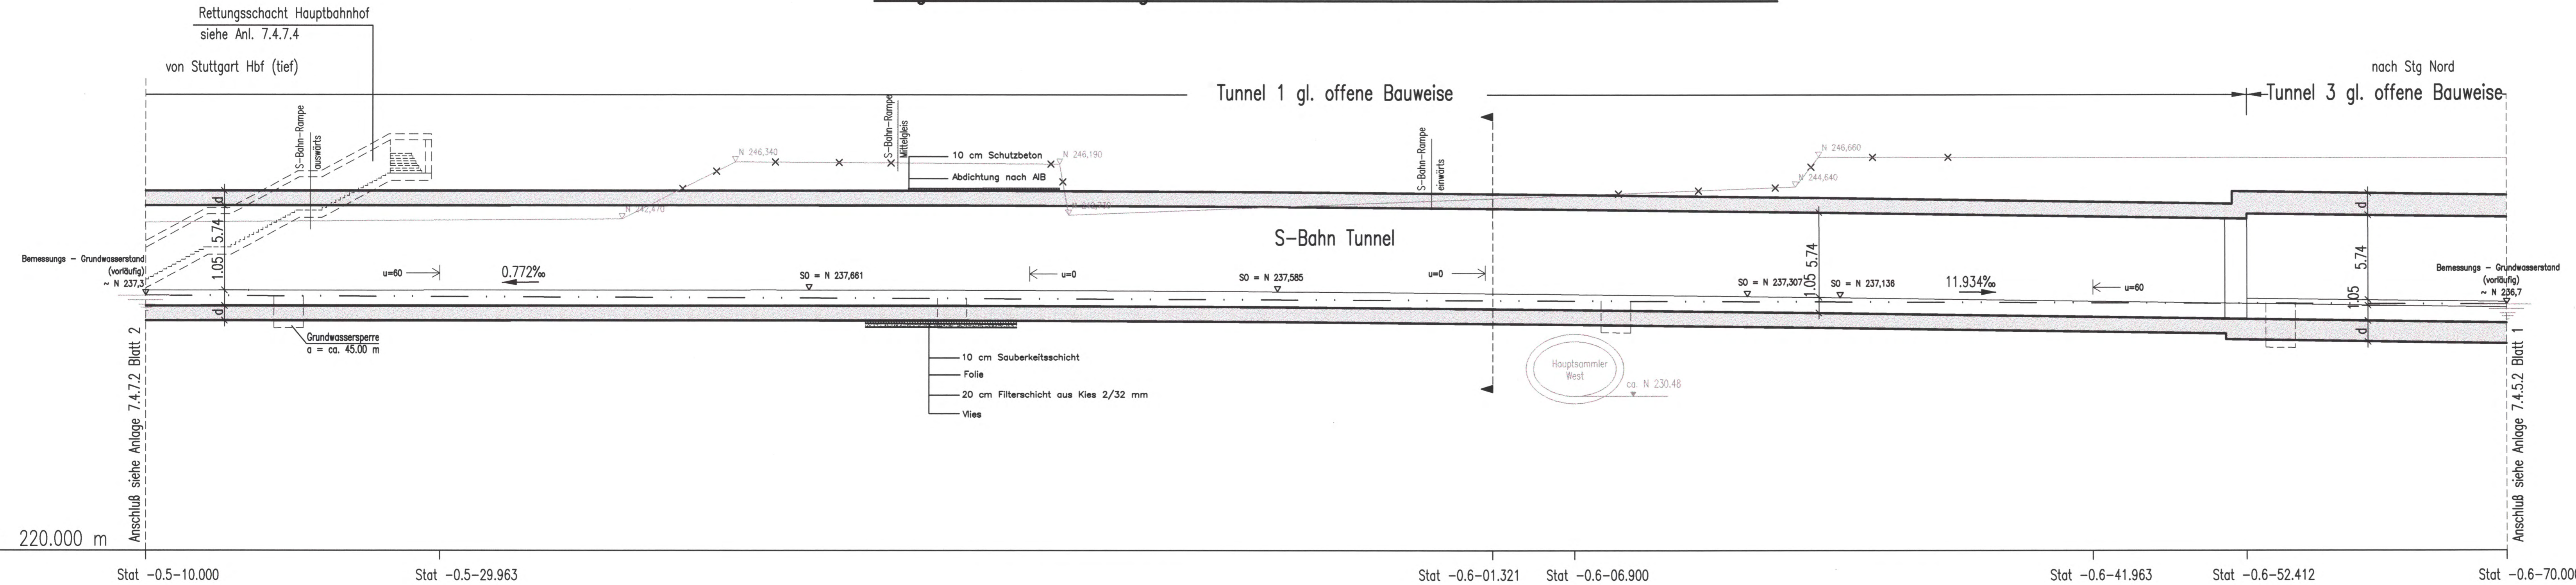


Darstellung der Maßnahmen für
Bodenverbesserung bzw. Tiefgründung
siehe Querschnitte
Sicherheitsdrainage siehe Querschnitte

Legende:
 Stahlbeton
 Ausführungsart des Verbaus und Festlegung
der Verankerung nach statischen Erfordernissen
 d = Bauwerksabmessungen nach statischen,
konstruktiven und wirtschaftlichen Erfordernissen

Stuttgart
21
 Planfestgestellt gemäß § 18 Abs. 1 AEG
 durch Bescheid vom **13. Okt. 2006**
 Az.: 59160 PAP-PS 21-PFA 1.5
 Eisenbahn-Bundesamt
 St. Karlsruhe/Stuttgart
 Im Auftrag *Kampfer*

Umgestaltung des Bahnknotens Stuttgart
 Ausbau- und Neubaustrecke Stuttgart - Augsburg
 Bereich Stuttgart - Wendlingen mit Flughafenanbindung

Planfeststellungsabschnitt 1.5 Zuführung Feuerbach/Bad Cannstatt - Generallösung
 Bau-km -4.0-90.340 bis Bau-km -0.4-42.000 / Stat. -4.8-64.359 bis Bau-km -0.4-42.000

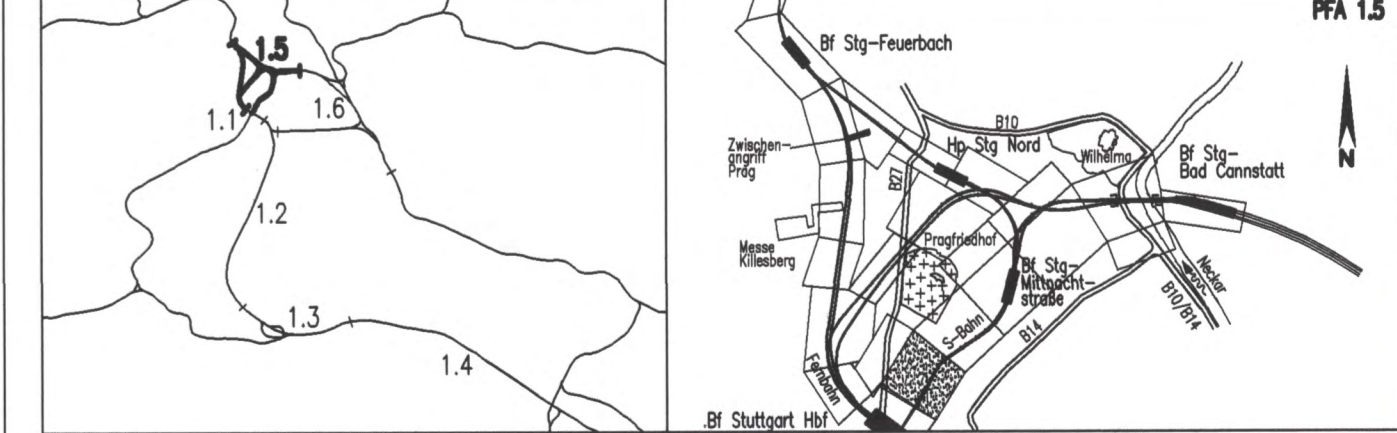

Geographische Codierung 1.5 4 5 0 0	Blattschnittcodierung 4 8 0 5 X X X X X	Organisatorische Codierung P I b q I L 2 T 0 0
PFA Bauabschnitt Blatt Auftraggeber	Projektsteuerung	Planer - bearbeitet im Auftrag der DBProjekte Süd GmbH
DBProjekte Süd GmbH Wallramstraße 20 70191 Stuttgart Tel. 07 11 / 2 27 85 - 0 Fax. 07 11 / 2 27 85 - 999	Drees & Sommer Infra Consult & Management GmbH 70173 Stuttgart Tel. 07 11 / 22 29 33 - 10 Fax. 07 11 / 22 29 33 - 90	Planungsgemeinschaft SI/IV für Stuttgart 21 PFA 1.5 INGENIEURBÜRO VOSSING Theodor-Haus-Strasse 6 70174 Stuttgart Tel. 0711 / 22 55 89-0 Fax. 0711 / 22 55 89-70

Bauwerkslängsschnitt		Datum	Name
Tunnel, eingleisig, offene Bauweise Achse 332 (S-Bahn) Str. 4805 Stg Nord - Stuttgart Hbf (tief), Stat -0.6-70.000 bis -0.5-10.000		12/02	Volk (IBV)
Bearbeiter		12/02	Memmler (IBV)
Maßstab		1:200	
"Urheberschutz" - Alle Rechte bei der DBProjekte Süd GmbH			
Änderungsvermerke		Freigabe DBProjekte Süd GmbH gez. R. Baur Datum: 18.12.02 64-22	
Ersatz für Plan-Nr. Ersetzt durch Plan-Nr.		Phase Index	
Genehmigungsvermerk - Eisenbahn-Bundesamt		Anlage Planfeststellungsunterlagen Anlage 7.4.6.2 Blatt 2 von 2	
Datum	Genehmigungsvermerk	Name	Unterschrift