


# Längsschnitt Tunnel 2 gl. offene Bauweise Stat -0.3-50.000 bis -0.5-10.000

Höhenangaben im NEUEN SYSTEM:  
Höhendifferenz zw. altem (württ.)  
System und Neuem System

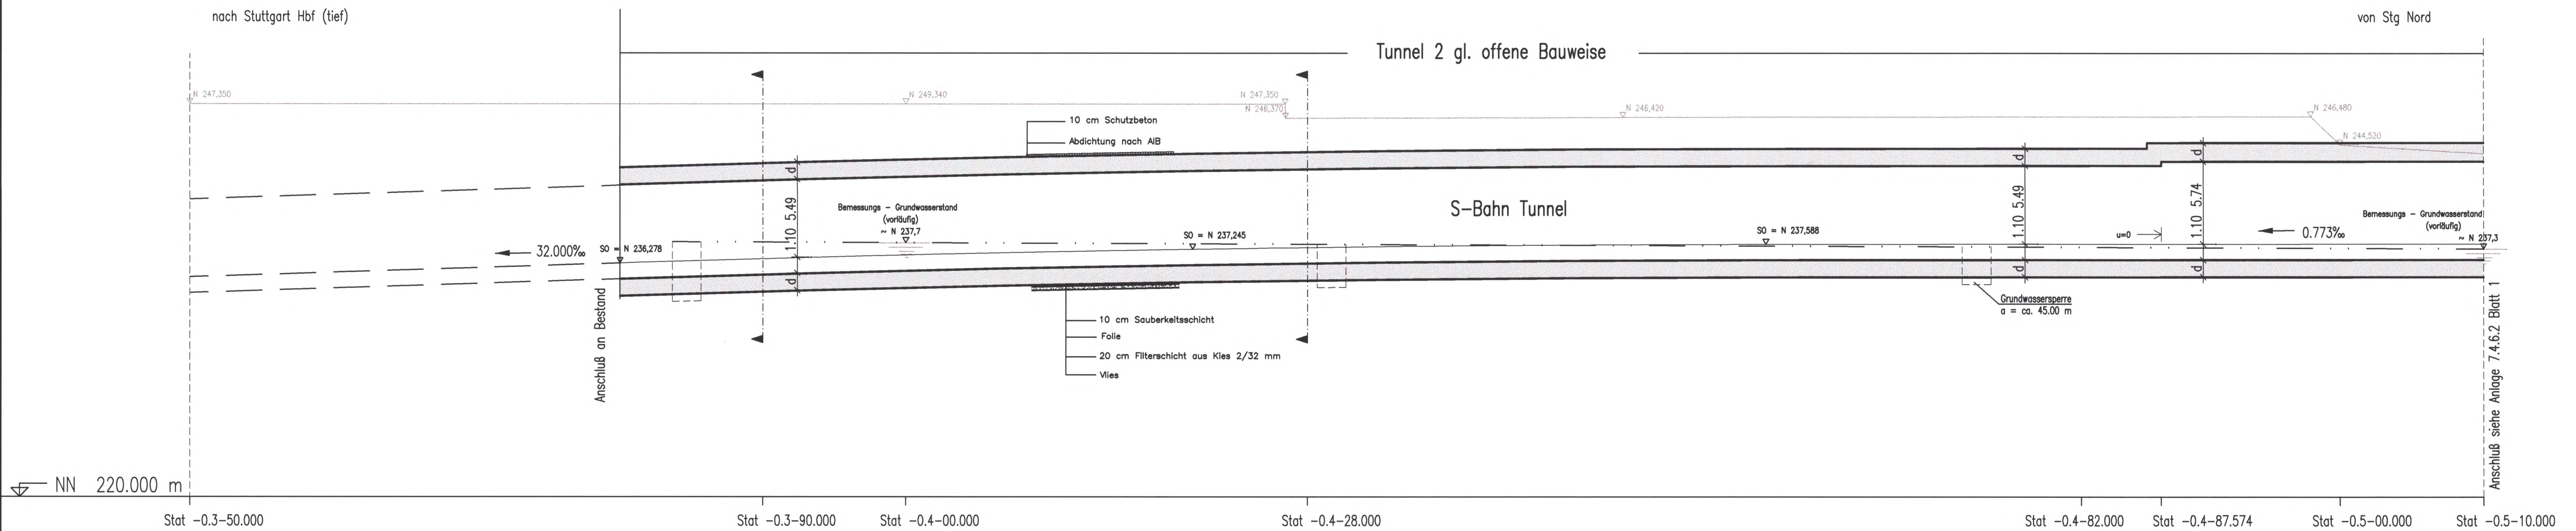

Darstellung der Maßnahmen für  
Bodenverbesserung bzw. Tiefgründung  
siehe Querschnitte  
Sicherheitsdrainage siehe Querschnitte


**Legende:**  
 Stahlbeton  
 Ausführungsart des Verbaus und Festlegung  
der Verankerung nach statischen Erfordernissen  
 d = Bauwerksabmessungen nach statischen,  
konstruktiven und wirtschaftlichen Erfordernissen

Stuttgart  
**21**

Planfestgestellt gemäß § 13 Abs. 1 S. 1 Nr. 1  
durch Beschränkung  
vom 13. Okt. 2006  
Az.: 59180 PAP-PS 21-1-1-5  
Eisenbahn-Bundesamt  
St. Karlsruhe/Stuttgart  
Im Auftrag  
*Kaufmann*

Umgestaltung des Bahnknotens Stuttgart  
Ausbau- und Neubaustrecke Stuttgart – Augsburg  
Bereich Stuttgart – Wendlingen mit Flughafenanbindung

Planfeststellungsabschnitt 1.5 Zuführung Feuerbach/Bad Cannstatt – Generalplanung  
Bau-km -4.0-90.340 bis Bau-km -0.4-42.000 / Stat. -4.8-64.359 bis Bau-km -0.4-42.000

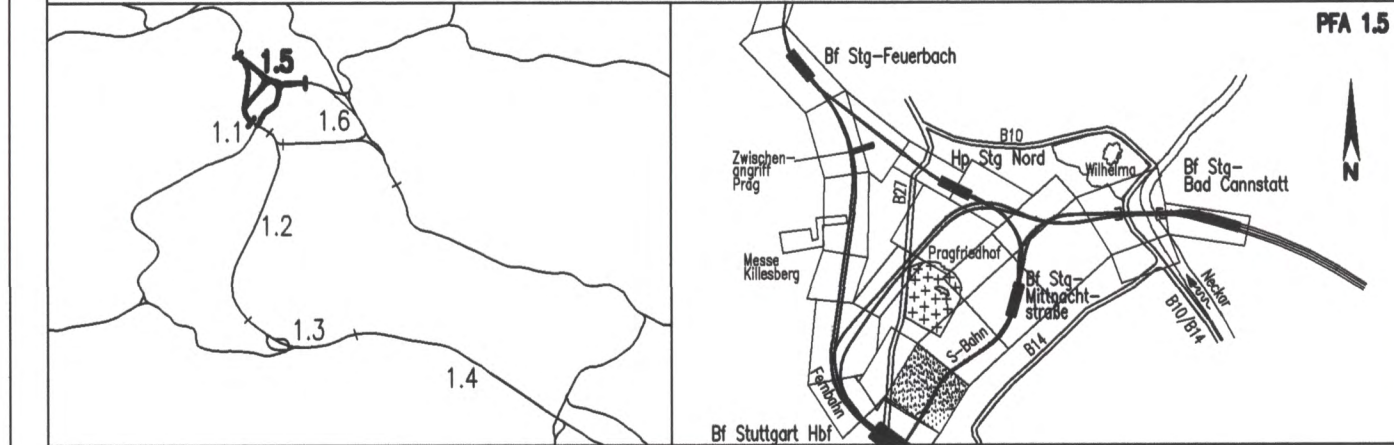

Geographische Codierung 1.5   4   5   0   0	Blattschnittcodierung 4   8   0   5   X   X   X   X   X	Organisatorische Codierung P   I   b   q   I   L   3   T   0   0
Auftraggeber DBProjekte Süd GmbH Wolframstraße 20 70191 Stuttgart Tel. 07 11 / 2 27 85 - 0 Fax. 07 11 / 2 27 85 - 999	Projektsteuerung Drees & Sommer Infra Consult & Management GmbH Lautenschlagerstraße 2 70173 Stuttgart Tel. 07 11 / 22 29 33 - 10 Fax. 07 11 / 22 29 33 - 90	Planer – bearbeitet im Auftrag der DBProjekte Süd GmbH Planungsgemeinschaft S/IBV für Stuttgart 21 PFA 1.5 SPEIKERWANN GmbH Theodor-Haus-Strasse 6 70178 Stuttgart Tel. 0711/ 22 42-0 Fax. 0711/ 22 42-249

<b>Bauwerkslängsschnitt</b>		Datum	Name
Tunnel, zweigleisig, offene Bauweise Achse 331 (S-Bahn) Str. 4805 Stg Nord – Stuttgart Hbf (tief), Stat -0.5-10.000 bis -0.3-50.000		Gezeichnet	12/02 Volk (IBV)
		Bearbeitet	12/02 Memmler (IBV)
		Maßstab	1:200
"Urheberschutz" – Alle Rechte bei der DBProjekte Süd GmbH		Freigabe DBProjekte Süd GmbH gez. R. Baur Datum: 18.12.02 64-25	
Änderungsvermerke		Ersatz für Plan-Nr. <input type="text"/> <input type="text"/> Ersetzt durch Phase <input type="text"/> Index <input type="text"/> Plan-Nr. <input type="text"/> <input type="text"/>	
Genehmigungsvermerk – Eisenbahnbundesamt		Anlage Planfeststellungsunterlagen Anlage 7.4.7.2 Blatt 1 von 2	
Datum	Genehmigungsvermerk	Name	Unterschrift