


Bauwerksquerschnitt

Str. 4805 Stg Nord - Stuttgart Hbf (tief) Stat -0.4-28.000

Höhenangaben im NEUEN SYSTEM:
Höhendifferenz zw. altem (württ.)
System und Neuem System

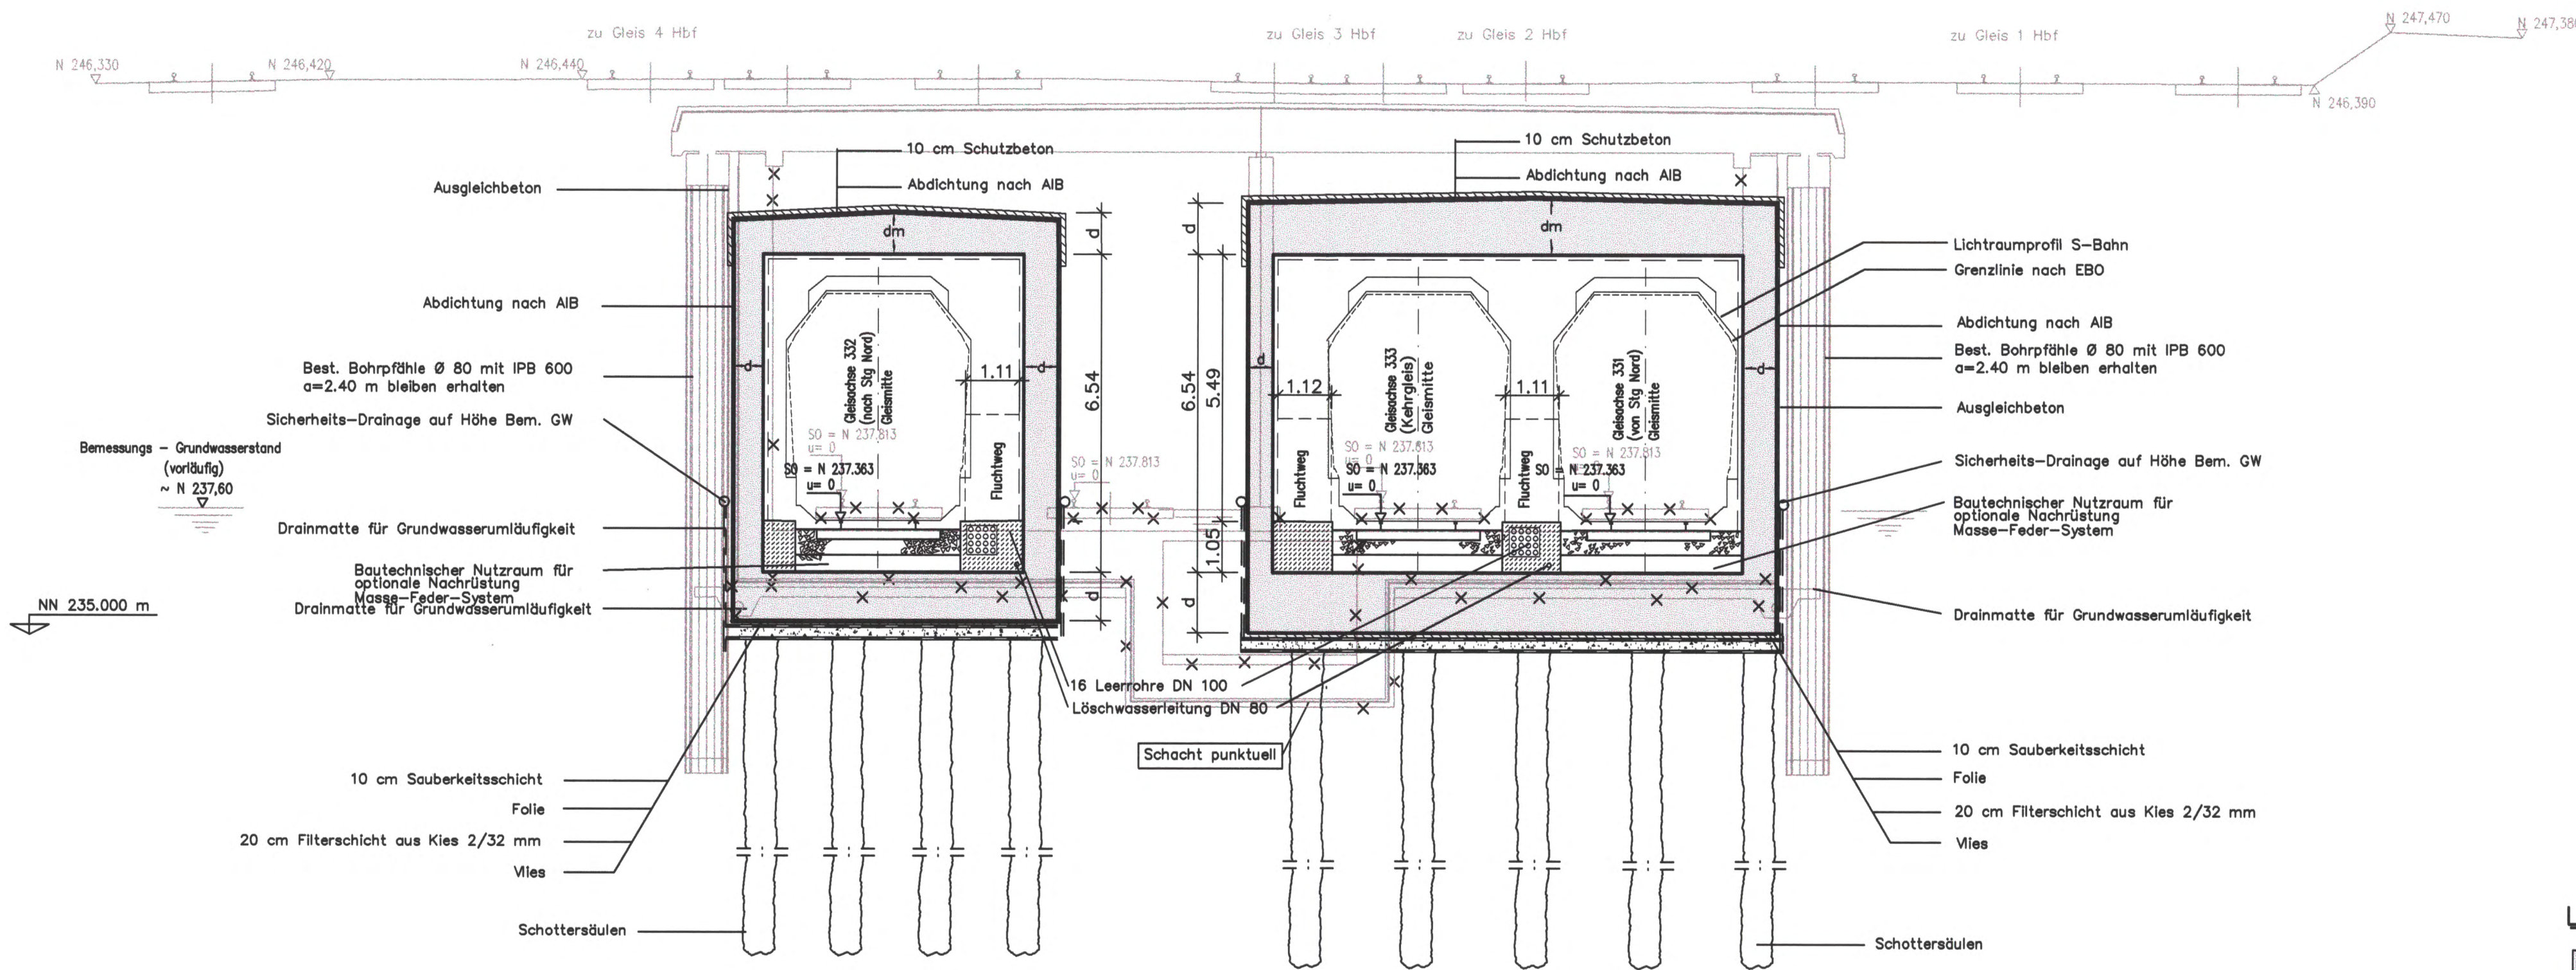

Legende:

Stahlbeton

Ausführungsart des Verbaus und Festlegung
der Verankerung nach statischen Erfordernissen

d und dm = Bauwerksabmessungen nach statischen,
konstruktiven und wirtschaftlichen Erfordernissen


Stuttgart
21

Plantesystem gemäß R Abs. 1 AEG
durch Beschluss
vom 13. Okt. 2006
Az.: 59160 PAP-PS 21
Eisenbahn-Bundesamt
Karlsruhe/Stuttgart
Im Auftrag
Kaufmann

Umgestaltung des Bahnknotens Stuttgart

Ausbau- und Neubaustrecke Stuttgart - Augsburg
Bereich Stuttgart - Wendlingen mit Flughafenanbindung

Planfeststellungsabschnitt 1.5 Zuführung Feuerbach/Bad Cannstatt - Generalplanung
Bau-km -4.0-90.340 bis Bau-km -0.4-42.000 / Stat. -4.8-64.359 bis Bau-km -0.4-42.000

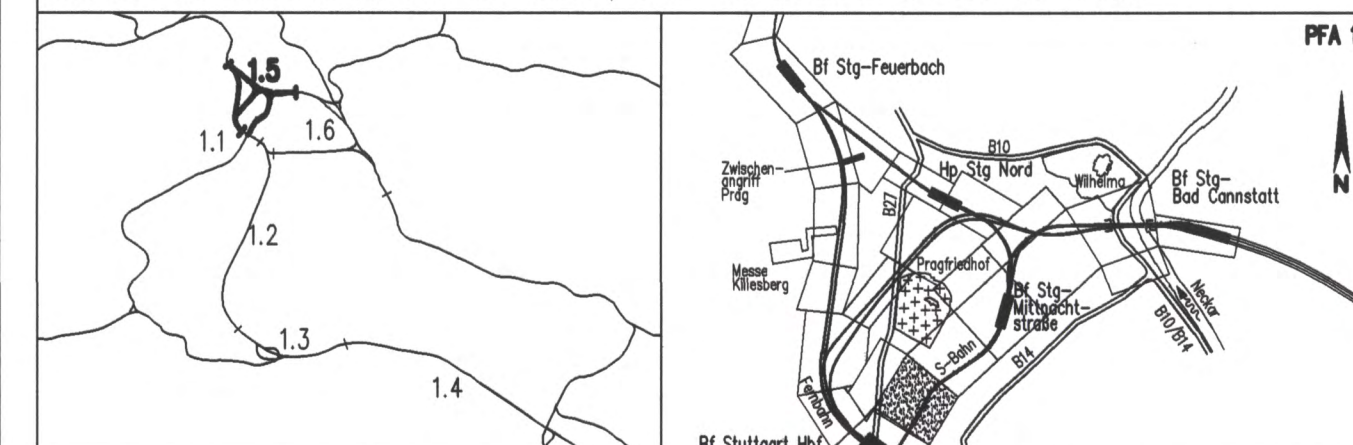

Geographische Codierung 1.5 4 5 0 0 PFA Bauabschnitt Blattschnitt	Blattschnittcodierung 4 8 0 5 X X X X X X Streckennummer Bezirk	Organisatorische Codierung P I b q I Q 2 T 0 0 Phase Planzeichen Gewerk Ebene Planinhalt Index
Auftraggeber DBProjekte Süd GmbH Wolfenstraße 20 70191 Stuttgart Tel. 07 11 / 2 27 85 - 0 Fax. 07 11 / 2 27 85 - 999	Projektsteuerung Drees & Sommer Infra Consult & Management GmbH Lautenschlagerstraße 2 70173 Stuttgart Tel. 07 11 / 22 29 33 - 10 Fax. 07 11 / 22 29 33 - 90	Planer - bearbeitet im Auftrag der DBProjekte Süd GmbH Planungsgemeinschaft S/IBV für Stuttgart 21 PFA 1.5 INGENIEURBÜRO WISSING Theodor-Haus-Strasse 6 70174 Stuttgart Tel. 0711/ 22 55 89-0 Fax. 0711/ 22 55 89-70

Bauwerksquerschnitt		Datum	Name																												
Tunnel offene Bauweise von/nach Stuttgart Hbf (S-Bahn) Str. 4805 Stg Nord - Stuttgart Hbf (tief) Stat -0.4-28.000		Gezeichnet	12/02 Nick (IBV)																												
"Urheberschutz" - Alle Rechte bei der DBProjekte Süd GmbH		Bearbeiter	12/02 Nick (IBV)																												
Änderungsvermerke		Maßstab	1:100																												
<table border="1"> <thead> <tr> <th>Index</th> <th>Änderungen</th> <th>Datum</th> <th>Name</th> </tr> </thead> <tbody> <tr><td> </td><td> </td><td> </td><td> </td></tr> <tr><td> </td><td> </td><td> </td><td> </td></tr> <tr><td> </td><td> </td><td> </td><td> </td></tr> <tr><td> </td><td> </td><td> </td><td> </td></tr> <tr><td> </td><td> </td><td> </td><td> </td></tr> <tr><td> </td><td> </td><td> </td><td> </td></tr> </tbody> </table>		Index	Änderungen	Datum	Name																									Freigabe DBProjekte Süd GmbH gez. R. Baur Datum: 18.12.02 <i>64-27</i>	
Index	Änderungen	Datum	Name																												
Genehmigungsvermerk - Eisenbahn-Bundesamt		Anlage Planfeststellungsunterlagen																													
<table border="1"> <thead> <tr> <th>Datum</th> <th>Genehmigungsvermerk</th> <th>Name</th> <th>Unterschrift</th> </tr> </thead> <tbody> <tr><td> </td><td> </td><td> </td><td> </td></tr> <tr><td> </td><td> </td><td> </td><td> </td></tr> </tbody> </table>		Datum	Genehmigungsvermerk	Name	Unterschrift									Anlage 7.4.7.3 Blatt 1 von 2																	
Datum	Genehmigungsvermerk	Name	Unterschrift																												