


# Querschnitt 5: Station -2.2-50.000

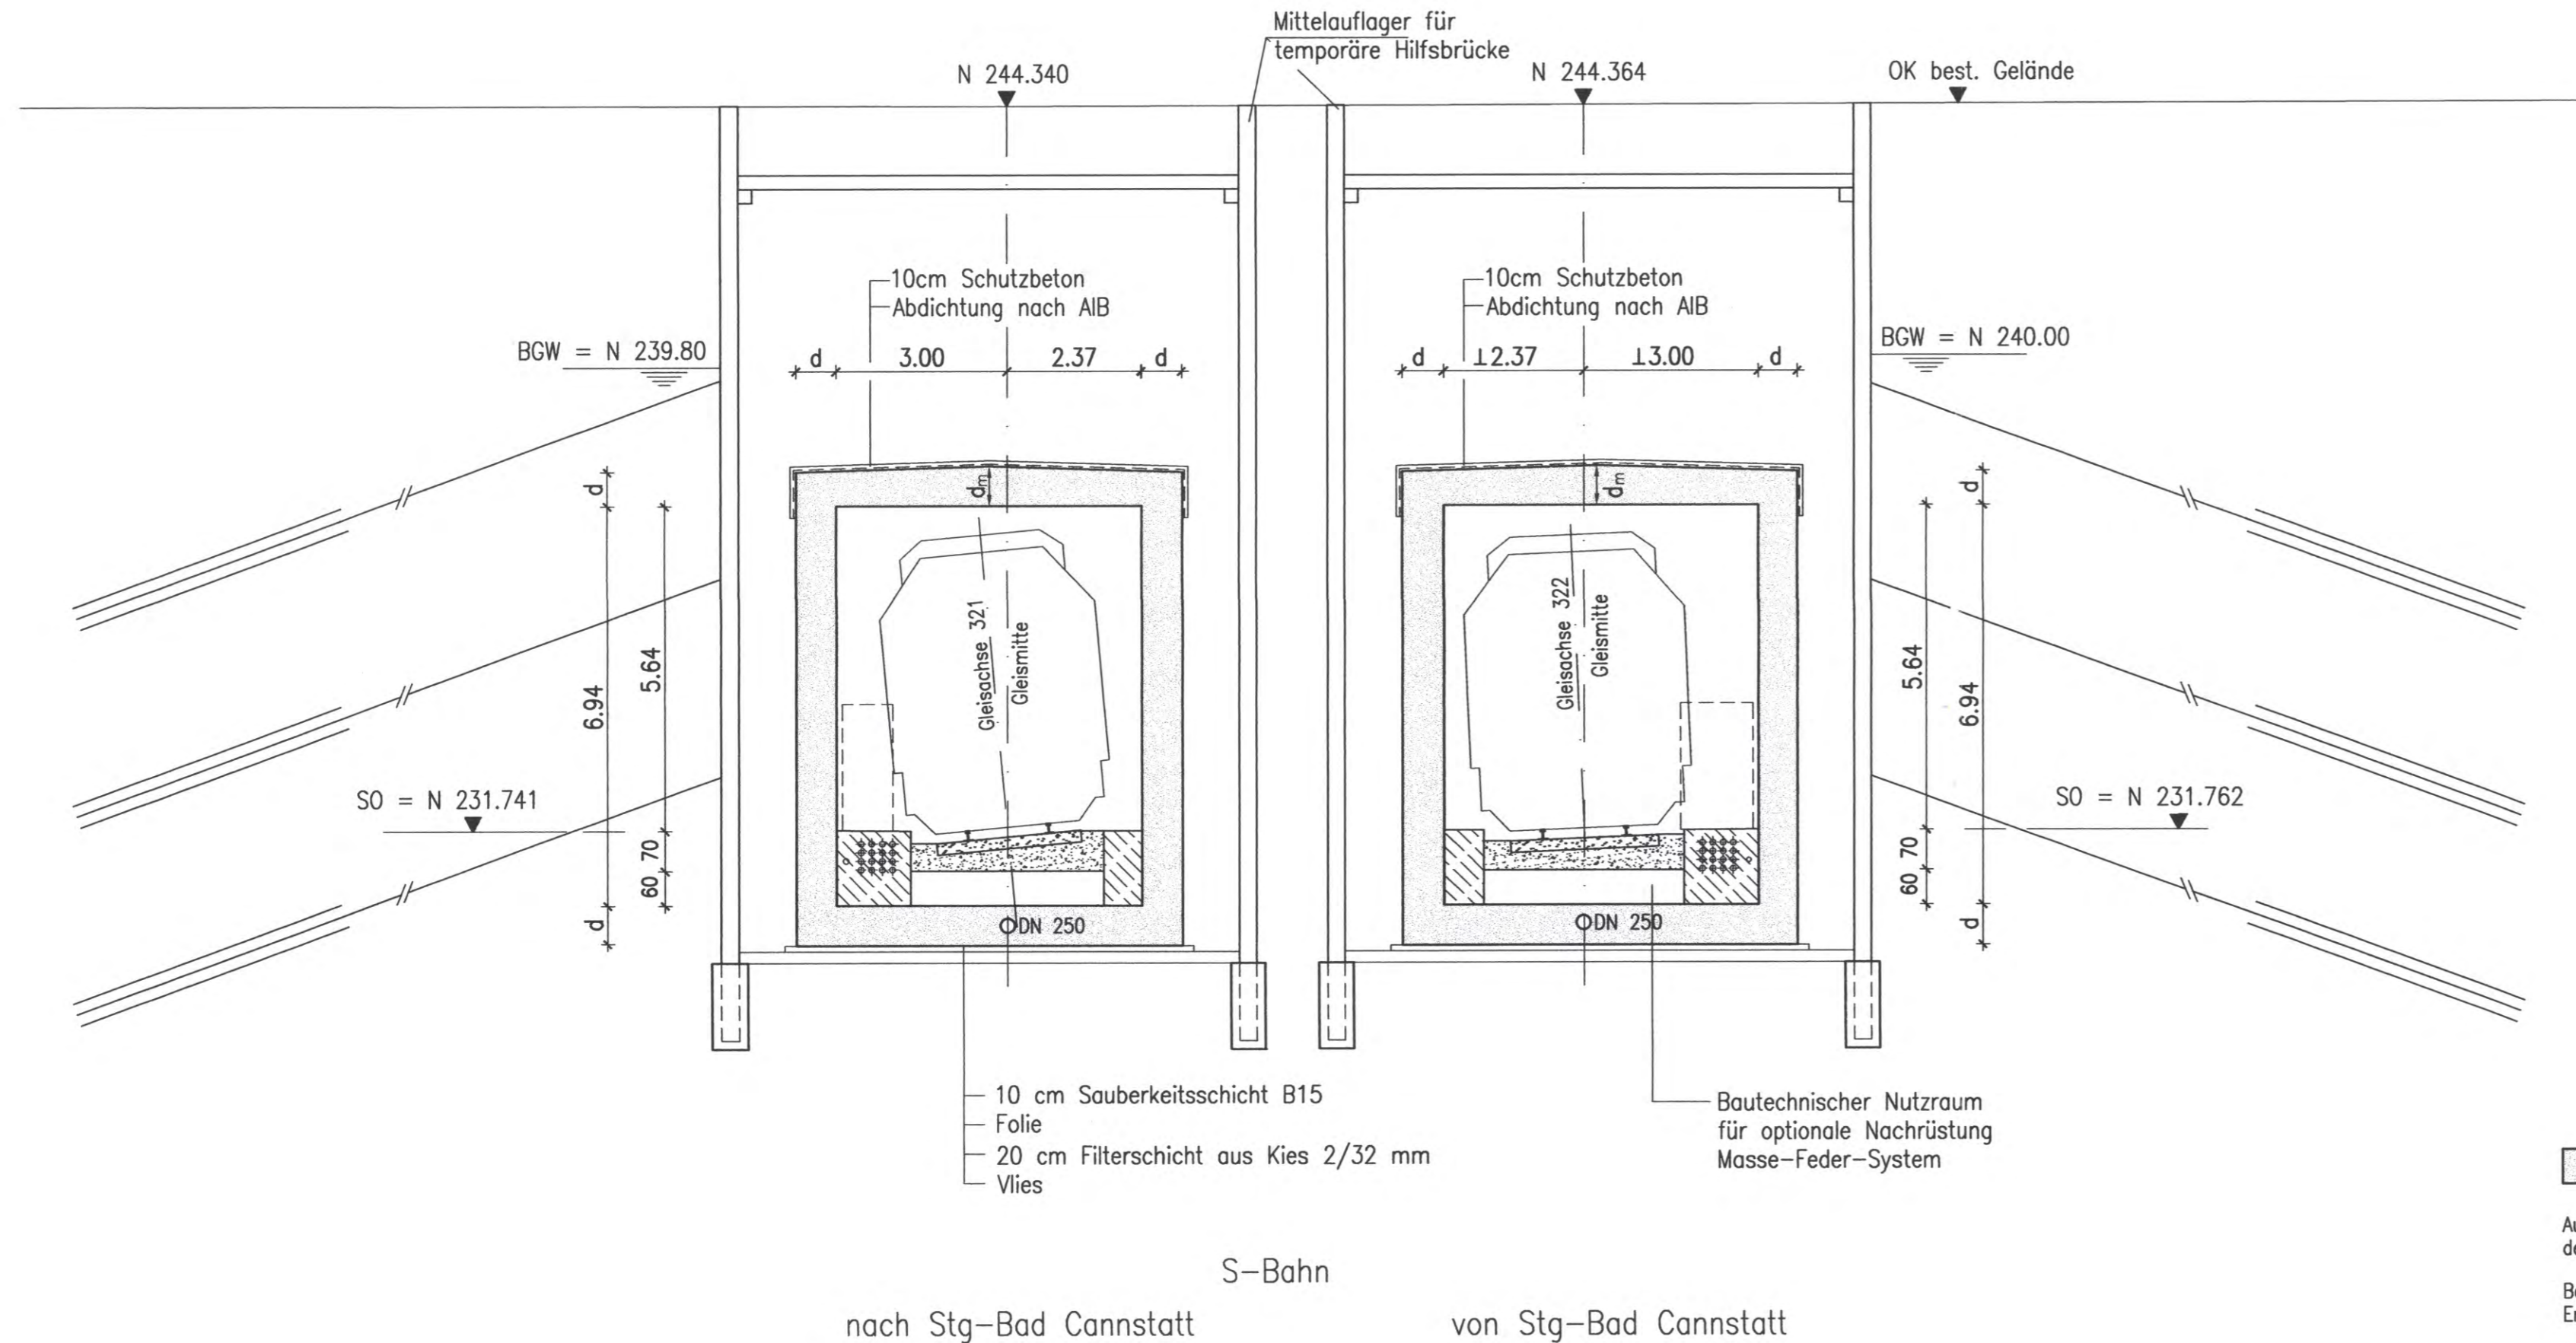

Stahlbeton

Ausführungsart des Verbaus und Festlegung der Verankerung nach statischen Erfordernissen

Bauwerksabmessungen nach statischen Erfordernissen


Höhenangaben im NEUEN SYSTEM:  
Höhendifferenz zw. altem (württ.) System und Neuem System

nach Stg-Bad Cannstatt

von Stg-Bad Cannstatt

## Umgestaltung des Bahnknotens Stuttgart Ausbau- und Neubaustrecke Stuttgart - Augsburg Bereich Stuttgart - Wendlingen mit Flughafenanbindung

Planfeststellungsabschnitt 1.5 Zuführung Feuerbach/Bad Cannstatt - Generalplanung  
Bau-km -4.0-90.340 bis Bau-km -0.4 -42.000 / Stat. -4.8-64.359 bis Bau-km -0.4-42.000

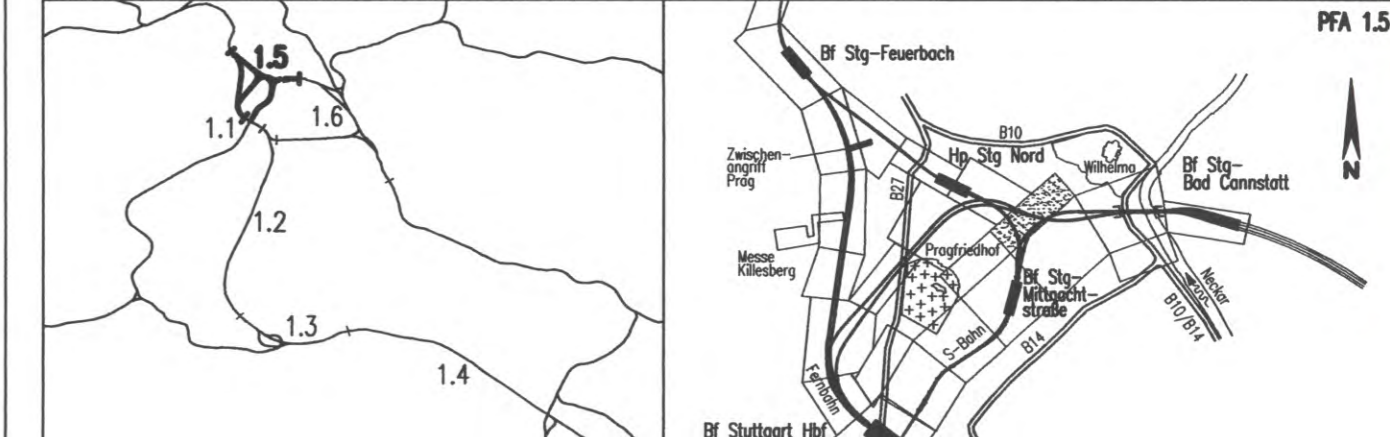

|  |  |  |
|--|--|--|
| Geographische Codierung<br>1.5   8   4   0   0<br>PFA Bauabschnitt Blattschnitt  | Blattschnittcodierung<br>4   7   1   6   X   X   X   X   X   X<br>Streckennummer Bezirk  | Organisatorische Codierung<br>P   I   b   q   I   Q   5   T   0   0<br>Phase Planzeichen Gewerk Ebene Planinhalt Index   |
| Auftraggeber<br>DBProjekte Süd GmbH<br>Wolfrumstraße 20<br>70191 Stuttgart<br>Tel. 07 11 / 2 27 85 - 0<br>Fax. 07 11 / 2 27 85 - 999 | Projektsteuerung<br>Drees & Sommer<br>Infra Consult & Management GmbH<br>Lautenschlagerstraße 2<br>70173 Stuttgart<br>Tel. 07 11 / 22 29 33 - 10<br>Fax. 07 11 / 22 29 33 - 90 | Planer - bearbeitet im Auftrag der DBProjekte Süd GmbH<br>Planungsgemeinschaft SI/IBV für Stuttgart 21 PFA 1.5<br>SPEIKERMANNS GmbH<br>Tübinger Straße 10<br>70178 Stuttgart<br>Tel. 0711/ 22 42-0<br>Fax. 0711/ 22 42-249<br>INGENIEURBÜRO VÖSSING<br>Theodor-Hauss-Strasse 6<br>70174 Stuttgart<br>Tel. 0711/ 22 55 89-0<br>Fax. 0711/ 22 55 89-70 |

|   |  |   |                 |
|---|--|---|-----------------|
| <b>Bauwerksquerschnitt 5</b>  |  | Datum   | Name            |
| Kreuzungsbauwerk Ehmannstraße bis Unterführung Abstellbahnhof (S-Bahn)<br>Str. 4716 Stg-Bad Cannstatt - Stg-Mittnachtstraße, Stat -2.2-50.000 |  | 12/02   | Nimmesgern (SI) |
| Maßstab   |  | 12/02   | rau/str (SI)    |
| "Urheberschutz" - Alle Rechte bei der DBProjekte Süd GmbH   |  | 1 : 100   |                 |
| Änderungsvermerke   |  | Freigabe DBProjekte Süd GmbH<br>gez. R. Baur                          |                 |
| Index   |  | Datum: 18.12.02 <i>65-78</i>  |                 |
| Genehmigungsvermerk - Eisenbahn-Bundesamt   |  | Ersatz für Plan-Nr. Phase Index<br>Ersetzt durch Plan-Nr. Index       |                 |
| Datum   |  | Anlage Planfeststellungsunterlagen<br>Anlage 7.5.3.3<br>Blatt 5 von 6 |                 |