


**LEGENDE:**

- Leitungsbestand (G=Gas, F=Fernheizung)
- Leitungsbestand, entfällt auf der ausge-x-ten Länge
- Leitungsneuerlegung
- Leitungsbestand, wird auf Länge der roten Parallellinie im Bauzustand gesichert
- weiterer Verlauf der Leitung nicht dargestellt
- Leitungsende
- Querschnittsänderung, Schacht o. ä. im Leitungsstrang

"im Bauzustand sichern" bedeutet:  
 Leitungen werden während der Baumaßnahme gesichert.  
 (z. B. am Baugrubenverbau, über Hilfsbrücken, Baubehelfe oder dergl.) Es handelt sich um bauzeitliche Lagen für die betroffenen Leitungen. Nach Ende der Baumaßnahmen liegen die Leitungen wieder in der ursprünglichen Lage.

5.5xxx Laufende Nummer im Bauwerksverzeichnis

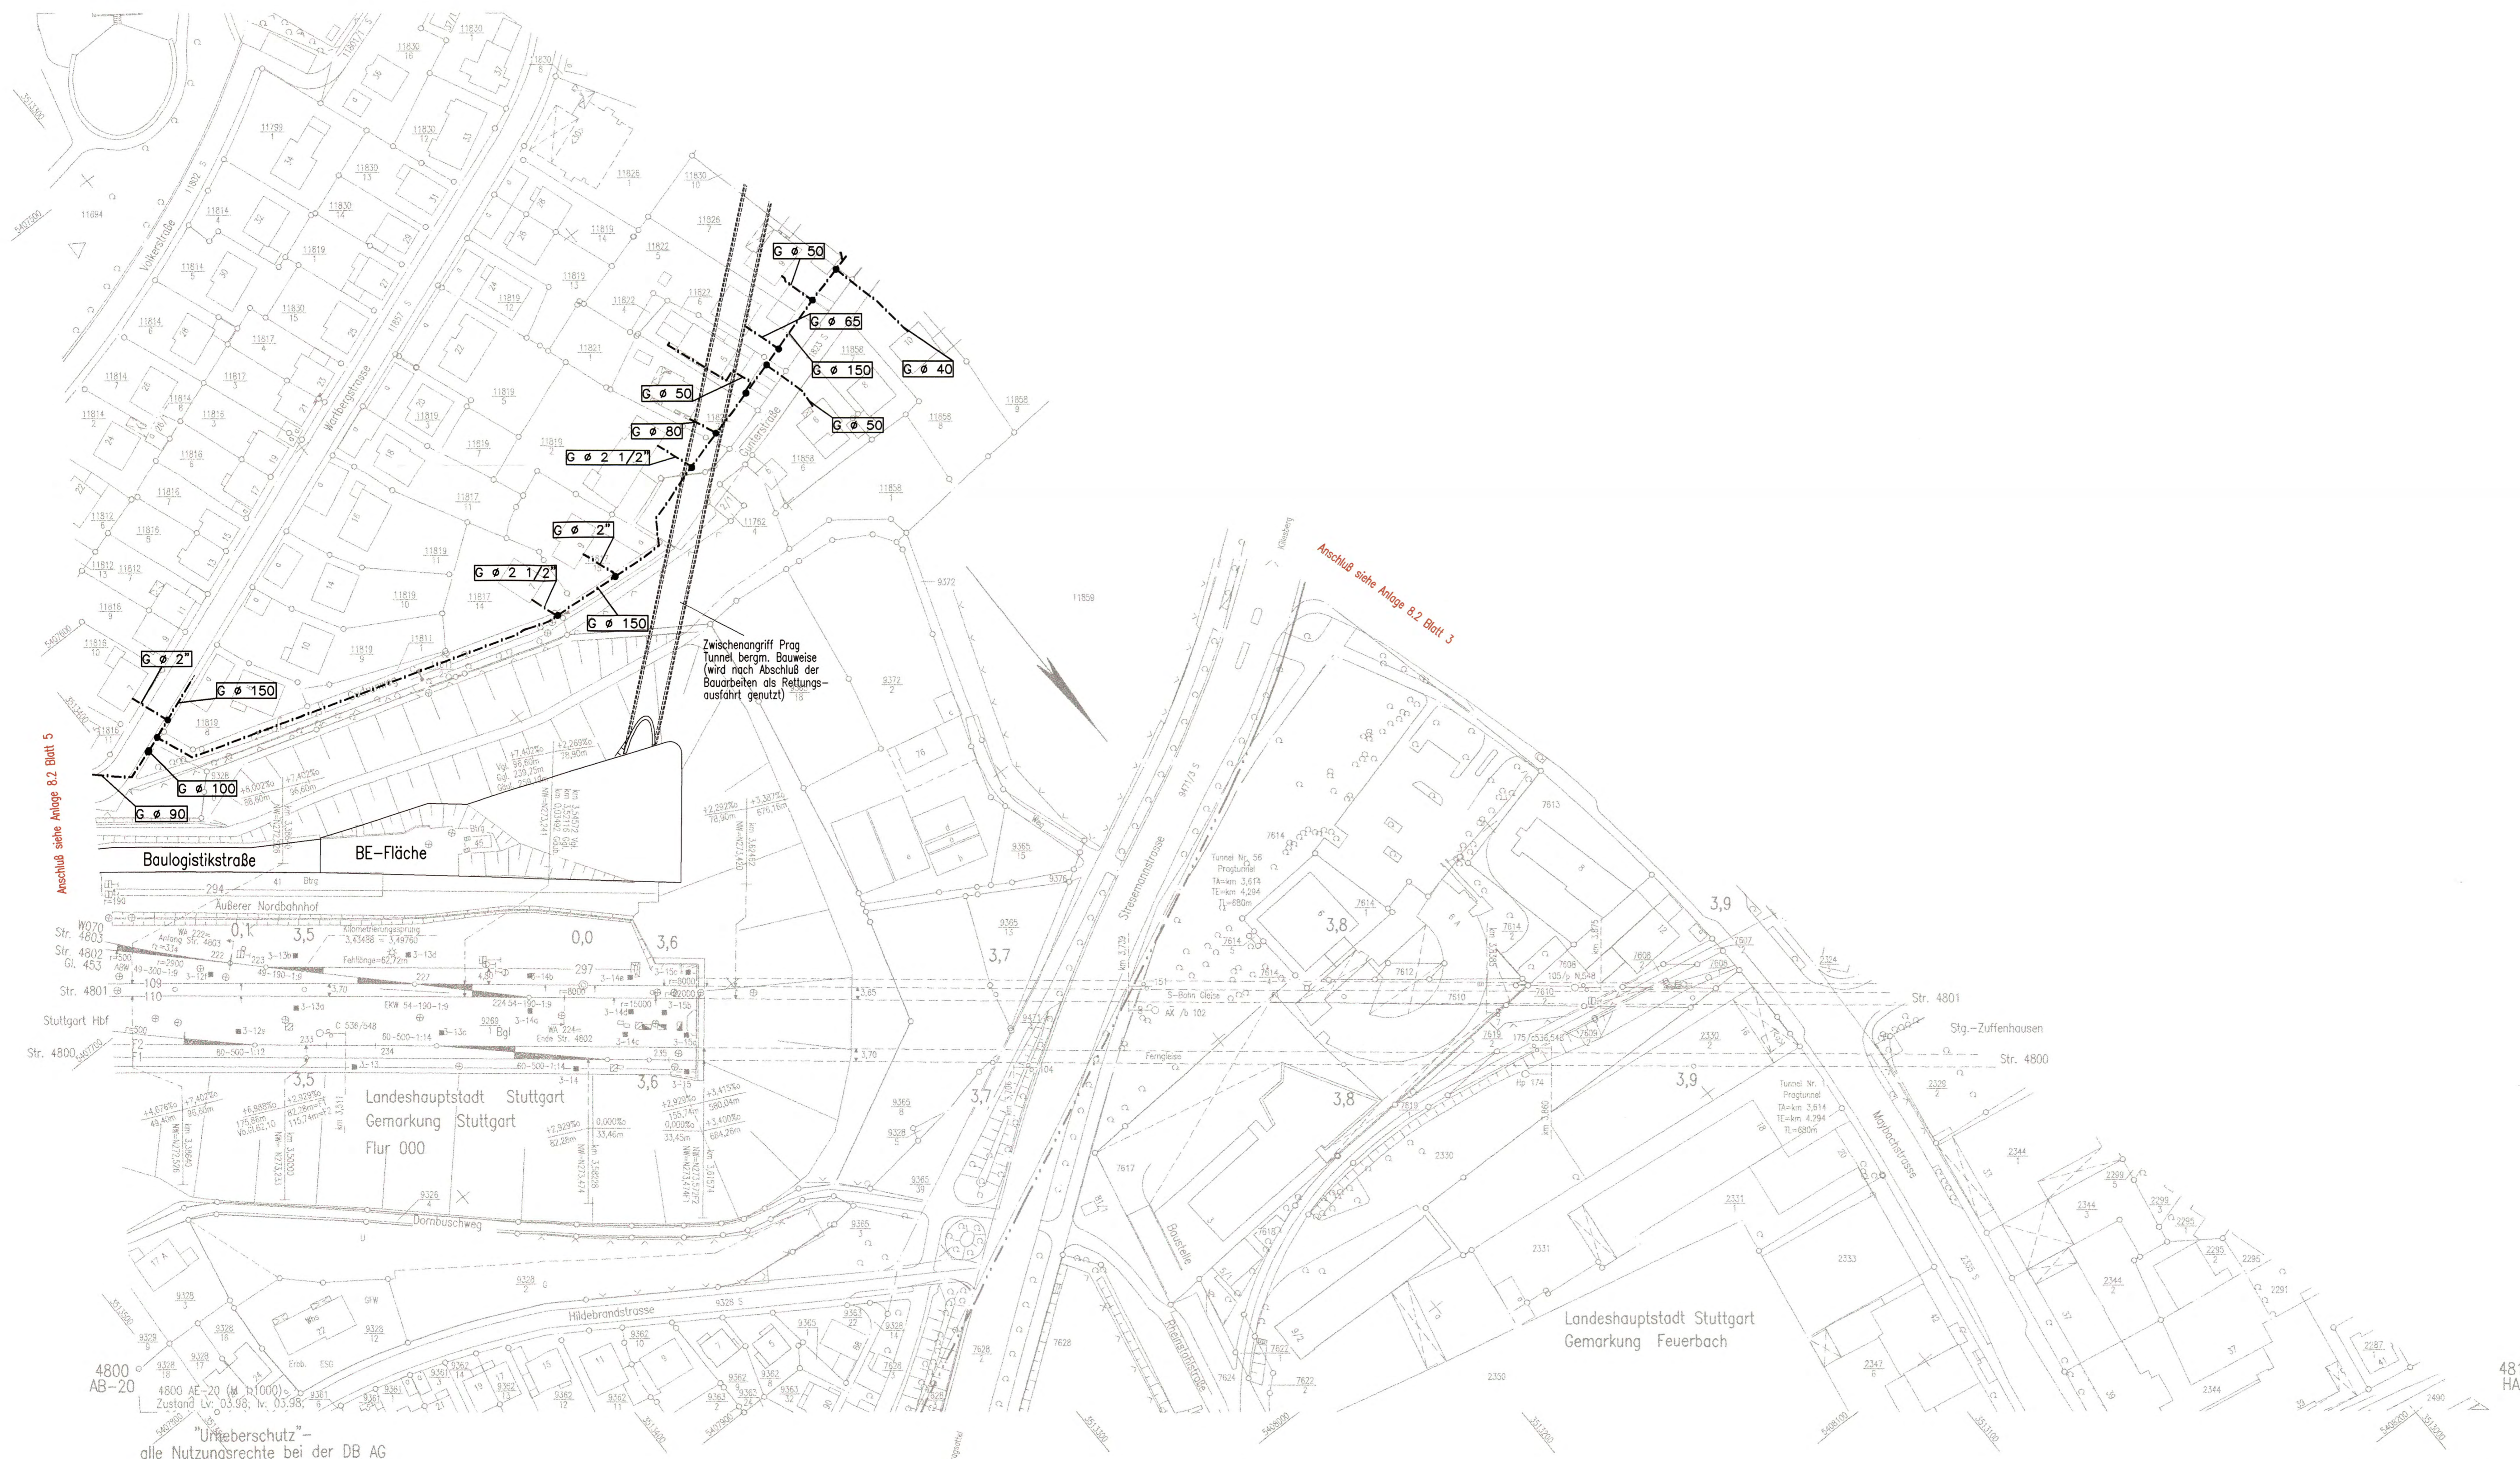


**Höhenangaben im NEUEN SYSTEM:**  
 Höhendifferenz zw. altem (württ.) System und Neuem System

Kartengrundlage: Bestandsdaten der DB AG  
 Digitale Stadtkarte des Stadtmesungsamtes Stuttgart  
 Für das Projekt Stuttgart 21 überarbeitet durch SEIB Ingenieur-Consult GmbH



**Umgestaltung des Bahnknotens Stuttgart**  
 Ausbau- und Neubaustrecke Stuttgart – Augsburg  
 Bereich Stuttgart – Wendlingen mit Flughafenanbindung

Planfeststellungsabschnitt 1.5 Zuführung Feuerbach/Bad Cannstatt – Generalplanung  
 Bau-km –4.0–90.340 bis Bau-km –0.4–42.000 / Stat. –4.8–64.359 bis Bau-km –0.4–42.000

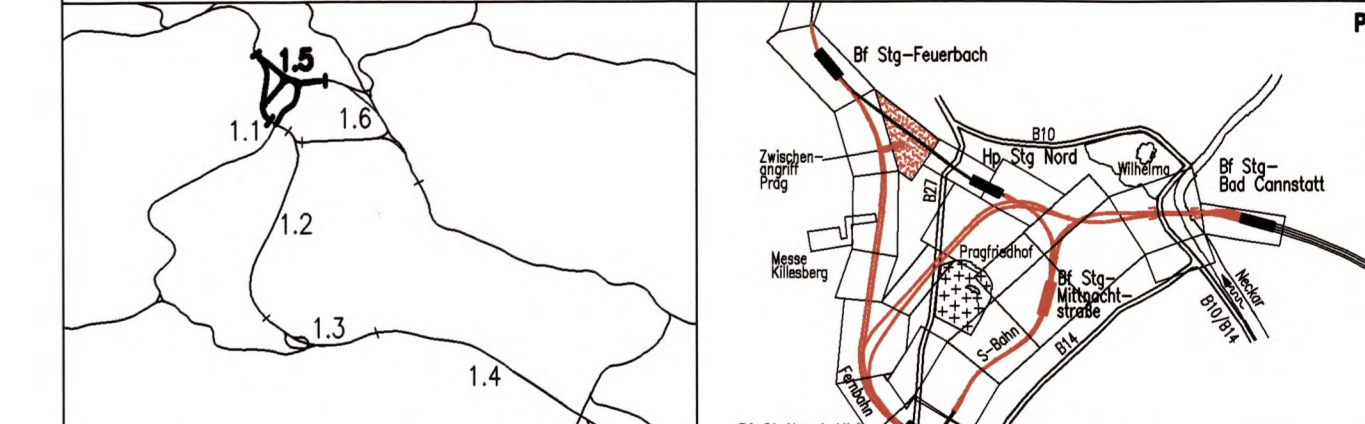

Geographische Codierung 15100111v	Blattschnittcodierung 4800 A E -20	Organisatorische Codierung P 1 a b i l q x d l 0 0
Auftraggeber DB Projekte Süd GmbH	Projektsteuerung Drees & Sommer	Planer – bearbeitet im Auftrag der DB Projekte Süd GmbH Planungsgemeinschaft S/BV für Stuttgart 21 PFA 1.5

Leitungsbestand- und Verlegeplan		Datum	Name
GAS, FERNHEIZUNG		12/02	Gürtler (BV)
Str. 4813 Stg- Feuerbach – Ulm Hbf/Zwischenanriff Prag		12/02	Kaltenbach (BV)

"Urheberschutz" – Alle Rechte bei der DB Projekte Süd GmbH		Maßstab <b>1:1000</b>	
Änderungsvermerke		Freigabe DB Projekte Süd GmbH gez. R. Baur Datum: 18.12.02	
Genehmigungsvermerk – Eisenbahnbundesamt		Ersatz für Plan-Nr. Ersetzt durch Plan-Nr.	
Datum: 6.2.04		Anlage Planfeststellungsunterlagen <b>Anlage 8.2</b> Blatt 4 von 22	