


LEGENDE:

- · — · — Leitungsbestand (G=Gas, F=Fernheizung)
- x — x — Leitungsbestand, entfällt auf der ausge-x-ten Länge
- - - - - Leitungsneuerlegung
- | — | — Leitungsbestand, wird auf Länge der roten Parallellinie im Bauzustand gesichert
- · — · — weiter Verlauf der Leitung nicht dargestellt
- · — · — Leitungsende
- · — · — Querschnittsänderung, Schacht o. ä. im Leitungsstrang

"im Bauzustand sichern" bedeutet:
 Leitungen werden während der Baumaßnahme gesichert.
 (z. B. am Baugrubenverbau, über Hilfsbrücken, Baubehelfe oder dergl.) Es handelt sich um bauzeitliche Lagen für die betroffenen Leitungen. Nach Ende der Baumaßnahmen liegen die Leitungen wieder in der ursprünglichen Lage.

5.5xxx Laufende Nummer im Bauwerksverzeichnis


Höhenangaben im NEUEN SYSTEM:
 Höhendifferenz zw. altem (württ.) System und Neuem System

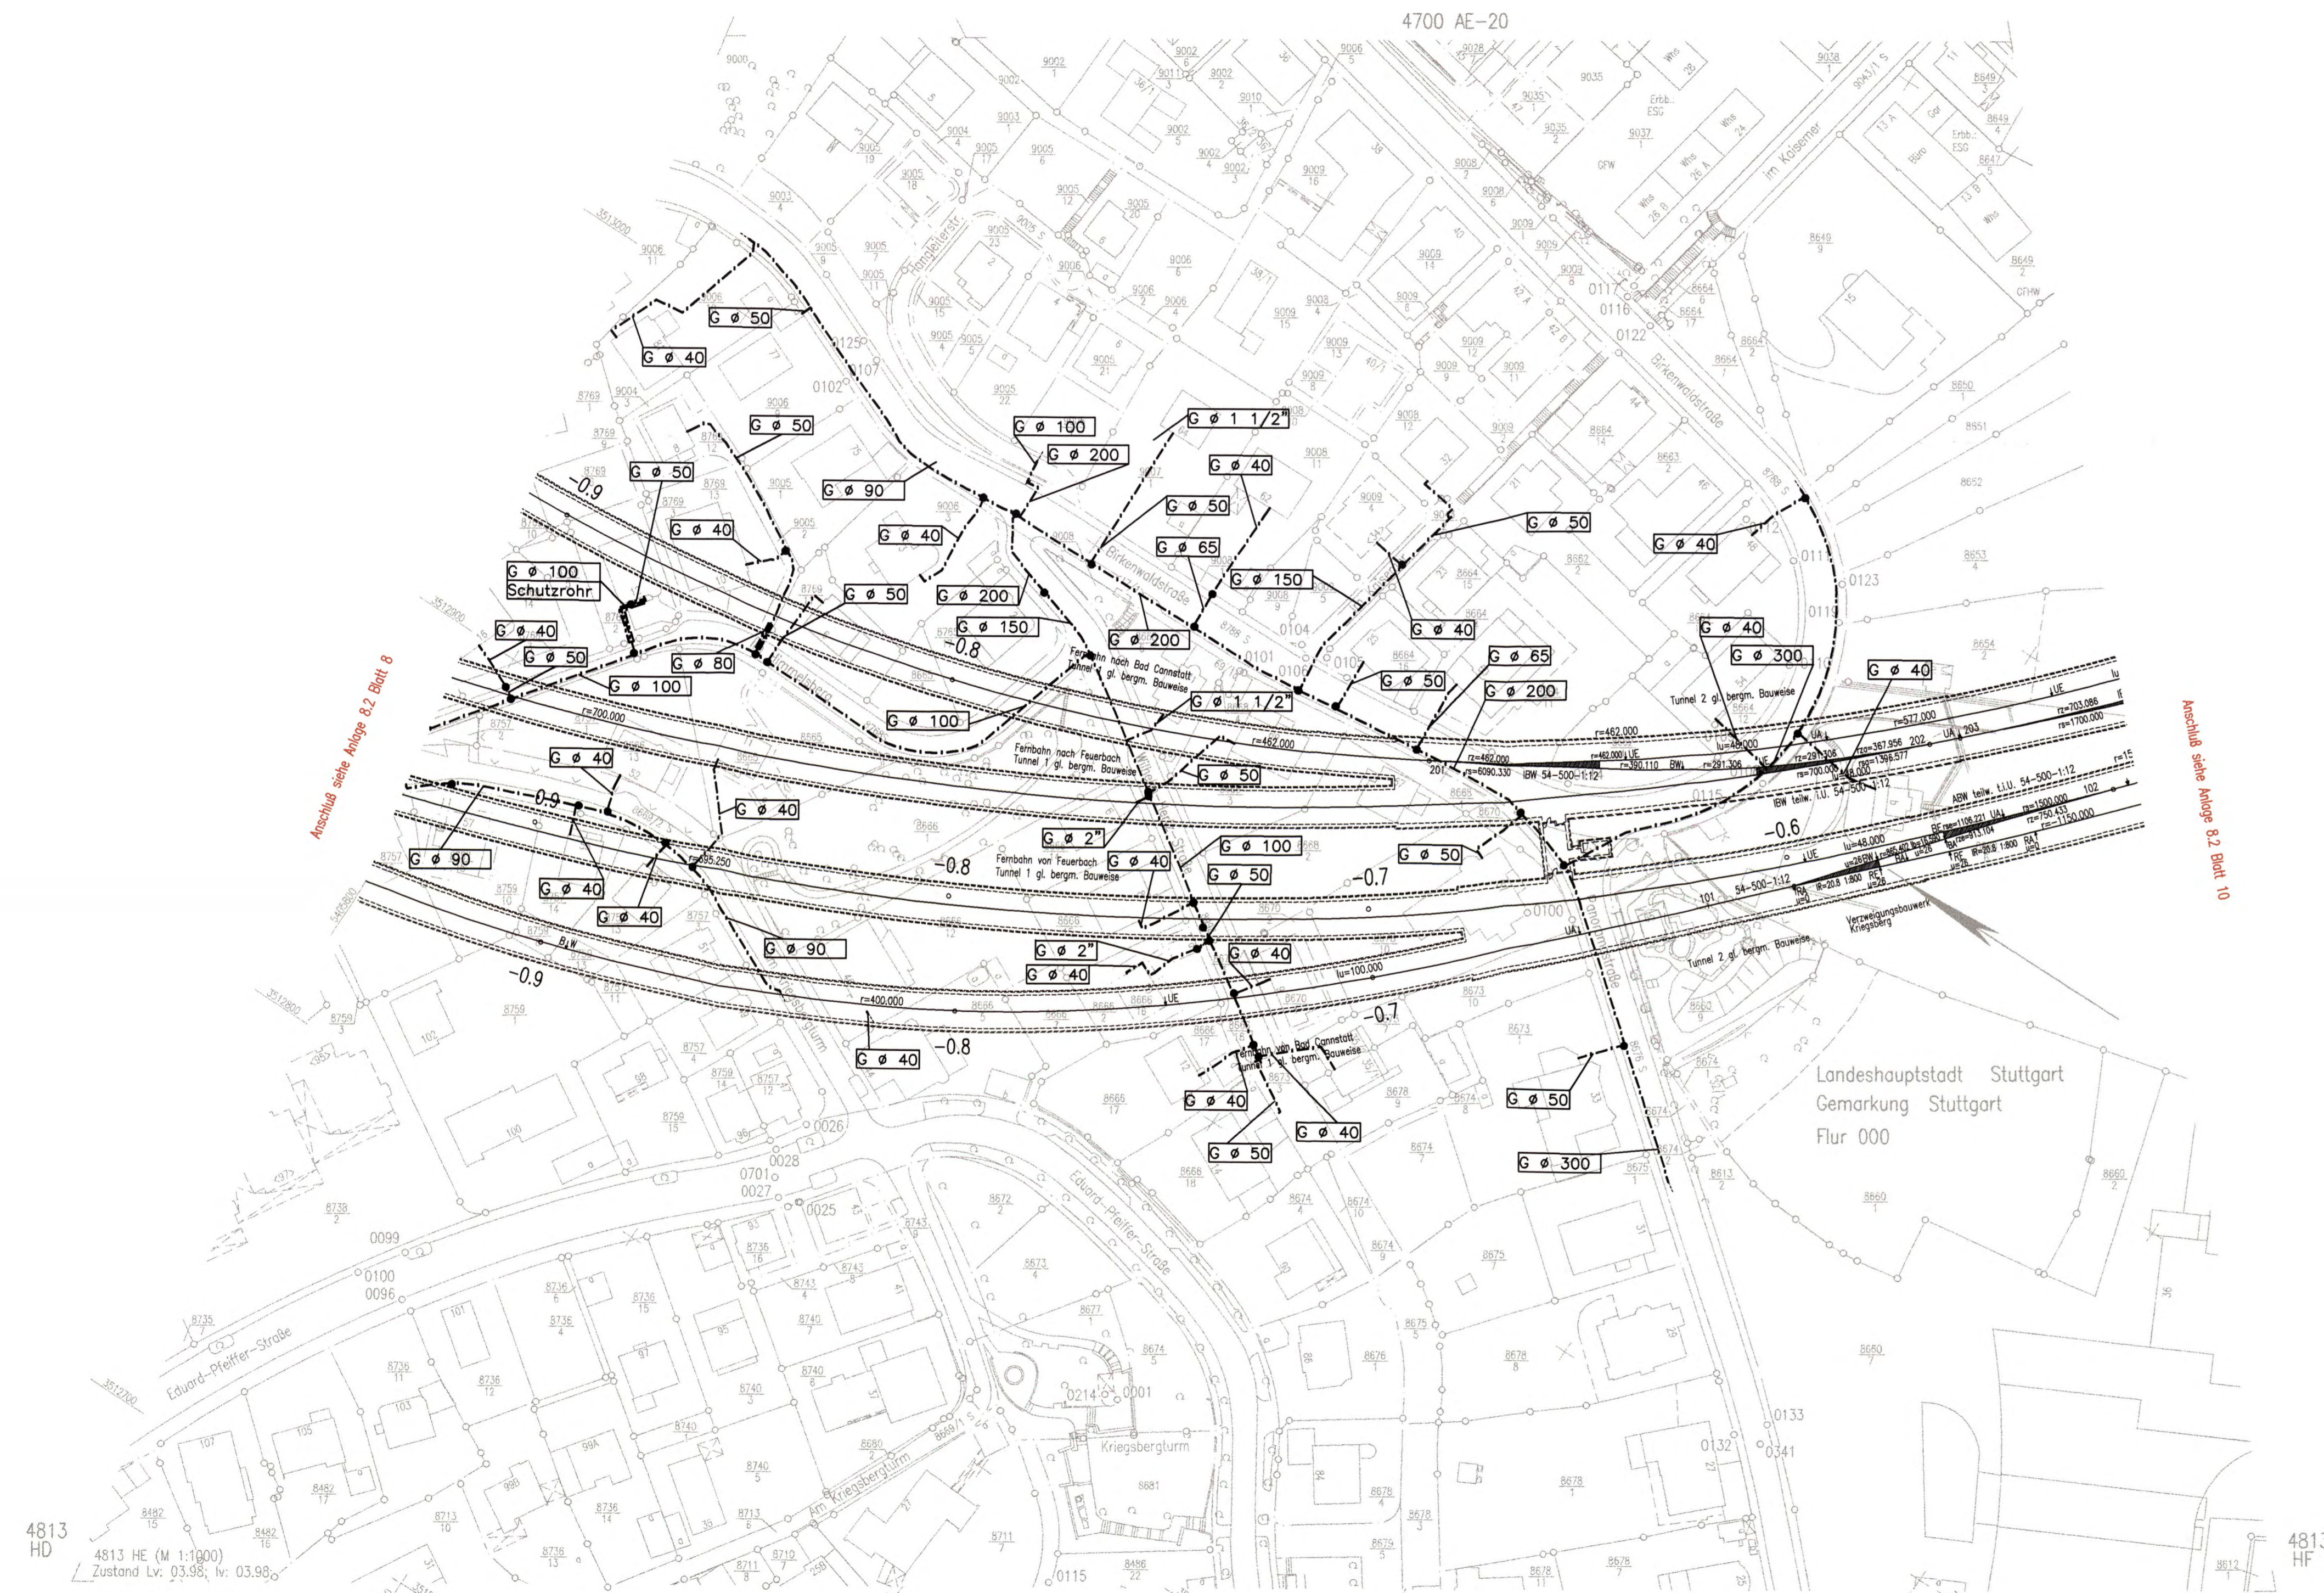

Stuttgart 21
 Planfestgestellt gemäß Abs. 1 S. 1 StBauV vom 13. Okt. 2006
 Eisenbahn-Bundesamt
 Karlsruhe

Umgestaltung des Bahnknotens Stuttgart
 Ausbau- und Neubaustrecke Stuttgart – Augsburg
 Bereich Stuttgart – Wendlingen mit Flughafenanbindung

Planfeststellungsabschnitt 1.5 Zuführung Feuerbach/Bad Cannstatt – Generalplanung
 Bau-km -4,0-90,340 bis Bau-km -0,4-42,000 / Stat. -4,8-64,359 bis Bau-km -0,4-42,000

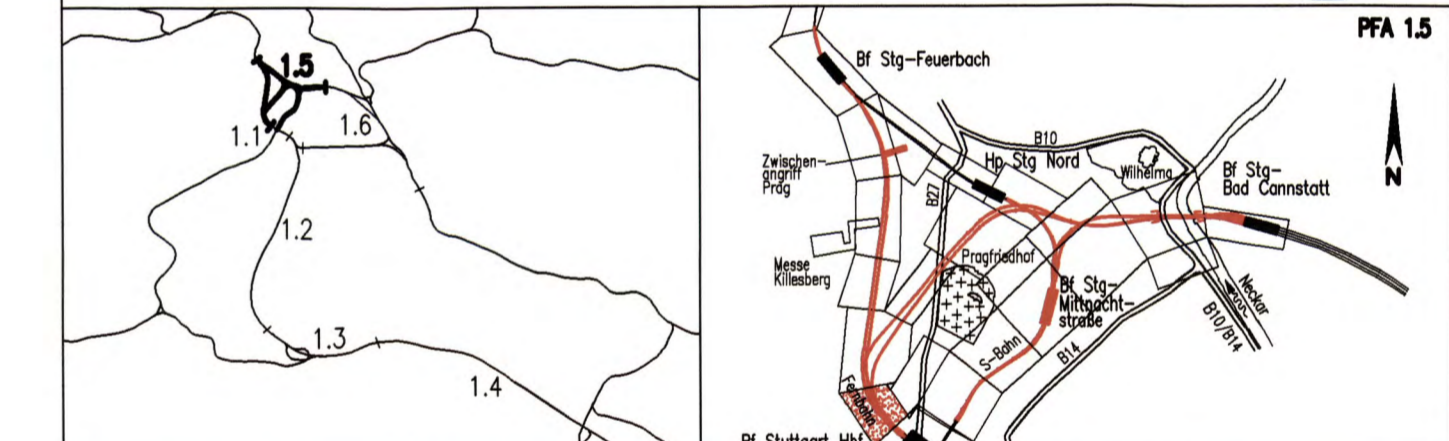

Geographische Codierung 1.5 0 0 v		Blattschnittcodierung 4 8 1 3 H E X X X		Organisatorische Codierung P a b i Q K H L 0 0	
Auftraggeber DB-Projekte Süd GmbH		Projektsteuerung Dress & Sommer		Planer – bearbeitet im Auftrag der DB-Projekte Süd GmbH INGENIEURBÜRO VOSSING	

Leitungsbestand- und Verlegeplan GAS, FERNHEIZUNG				Datum	Name
Str. 4813 Stg-Feuerbach – Ulm Hbf/Str. 4715 Stg-Bad Cannstatt – Stuttgart Hbf				Gezeichnet	12/02 Gürtler (IBV)
"Urheberschutz" – Alle Rechte bei der DB-Projekte Süd GmbH				Bearbeiter	12/02 Kaltenbach (IBV)
Änderungsvermerke				Maßstab 1:1000	
Genehmigungsvermerk – Eisenbahnbundesamt				Freigabe DB-Projekte Süd GmbH gez. R. Baur Datum: 18.12.02	
Anlage Planfeststellungsunterlagen				Ersatz für Plan-Nr. Phase Index Ersetzt durch Plan-Nr.	
Anlage 8.2				Blatt 9 von 22	