


LEGENDE:

- Leitungsbestand (G=Gas, F=Fernheizung)
- x-x-x- Leitungsbestand, entfällt auf der ausge-x-ten Länge
- Leitungsneuerlegung
- == Leitungsbestand, wird auf Länge der roten Parallellinie im Bauzustand gesichert
- weiter Verlauf der Leitung nicht dargestellt
- Leitungsende
- Querschnittsänderung, Schacht o. ä. im Leitungsstrang

"im Bauzustand sichern" bedeutet:
 Leitungen werden während der Baumaßnahme gesichert.
 (z. B. am Baugrubenverbau, über Hilfsbrücken, Baubehelfe oder dergl.) Es handelt sich um bauzeitliche Lagen für die betroffenen Leitungen. Nach Ende der Baumaßnahmen liegen die Leitungen wieder in der ursprünglichen Lage.

5.5xxx Laufende Nummer im Bauwerksverzeichnis

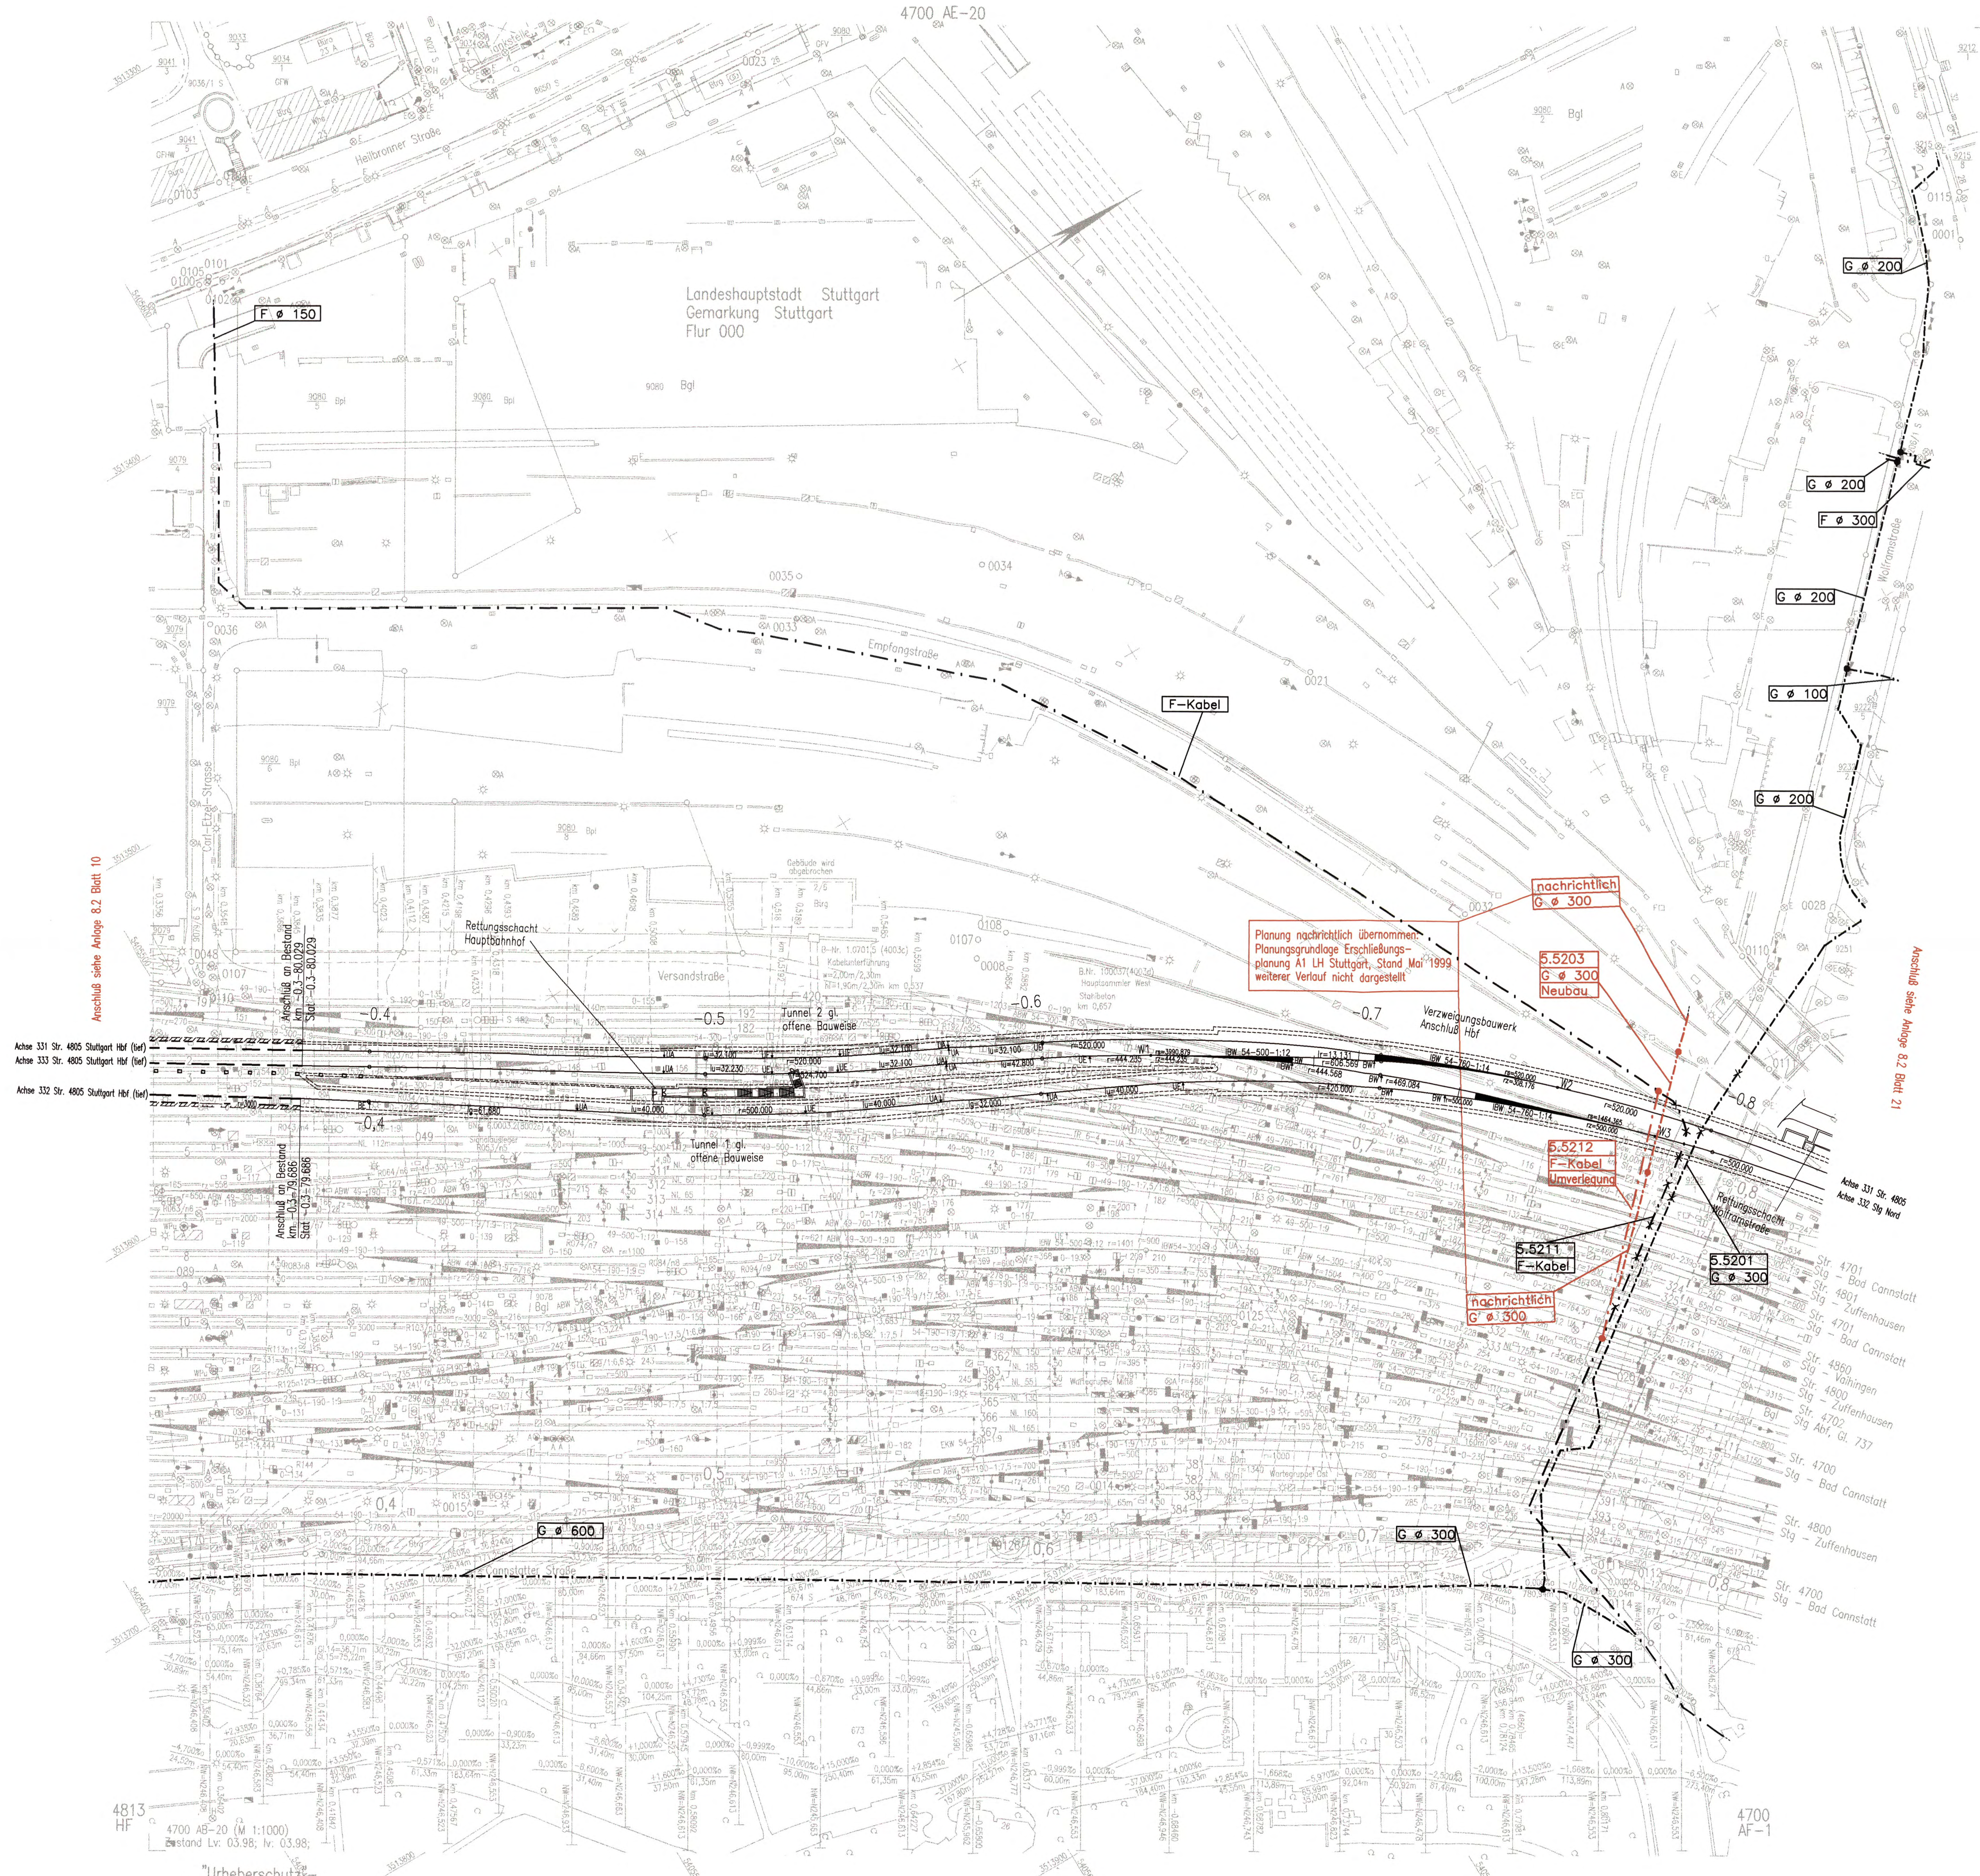

Höhenangaben im NEUEN SYSTEM:
 Höhendifferenz zw. altem (württ.) System und Neuem System

Kortengrundlage: Bestandsdaten der DB AG
 Digitale Stadtkarte des Stadtmessungsamtes Stuttgart
 Für das Projekt Stuttgart 21 überarbeitet durch SEIB Ingenieur-Consult GmbH


Stuttgart 21

Planfestgestellt gemäß § 18 Abs. 1 AEG durch Bescheid vom 13. Okt. 2006 DB

Az.: 63180 PAF-PA 21 PAF 1.5

Umgestaltung des Bahnknotens Stuttgart
 Ausbau- und Neubaustrecke Stuttgart - Augsburg
 Bereich Stuttgart - Wendlingen mit Flughafenanbindung

Planfeststellungsabschnitt 1.5 Zuführung Feuerbach/Bad Cannstatt - Generalplanung
 Bau-km -4.0-90.340 bis Bau-km -0.4-42.000 / Stat. -4.8-64.359 bis Bau-km -0.4-42.000

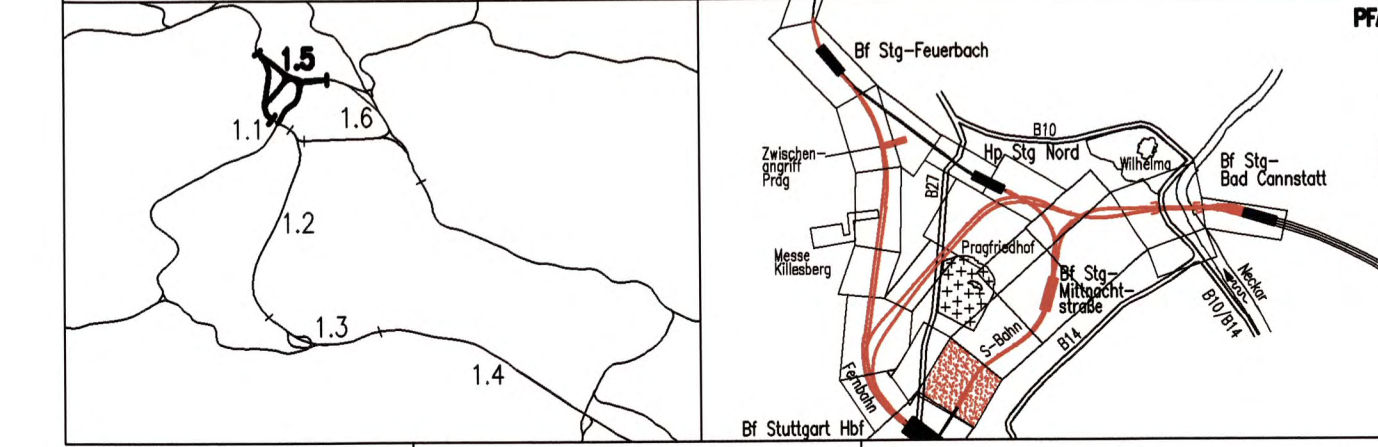

Geographische Codierung 1.5 0 0 1 v	Blattschnittcodierung 4 7 0 0 A B - 2 0	Organisatorische Codierung P a b i Q K B L 0 0
Auftraggeber DB-Projekte Süd GmbH Wolfrumstraße 20 70191 Stuttgart Tel. 07 11 / 2 27 85 - 0 Fax. 07 11 / 2 27 85 - 999	Projektsteuerung Drees & Sumner Infra Consult & Management GmbH Ludwigsplatz 2 70173 Stuttgart Tel. 07 11 / 22 29 33 - 10 Fax. 07 11 / 22 29 33 - 90	Planer - bearbeitet im Auftrag der DB-Projekte Süd GmbH INGENIEURBÜRO VOSSING Theodor-Heuss-Straße 6 70174 Stuttgart Tel. 0711 / 22 55 89-0 Fax. 0711 / 22 55 89-70

Leitungsbestand- und Verlegeplan GAS, FERNHEIZUNG Str. 4805 Stg Nord - Stuttgart Hbf (tief)		Datum Name Gezeichnet 12/02 Gürtel (BV) Bearbeiter 12/02 Kaltenbach (BV)								
"Urheberschutz" - Alle Rechte bei der DB-Projekte Süd GmbH		Maßstab 1:1000								
Änderungsvermerke		Freigabe DB-Projekte Süd GmbH gez. R. Baur 18.12.02								
Genehmigungsvermerk - Eisenbahnbundesamt		Datum: Ersatz für Plan-Nr. _____ Ersatz durch Plan-Nr. _____ Anlage Planfeststellungsunterlagen Anlage 8.2 Blatt 22 von 22								
<table border="1"> <tr> <th>Datum</th> <th>Genehmigungsvermerk</th> <th>Name</th> <th>Unterschrift</th> </tr> <tr> <td></td> <td></td> <td></td> <td></td> </tr> </table>		Datum	Genehmigungsvermerk	Name	Unterschrift					
Datum	Genehmigungsvermerk	Name	Unterschrift							

4813 HF
 4700 AB-20 (M 1:1000)
 Bestand Lv: 03.98; Iv: 03.98;