


LEGENDE:

- Leitungsbestand
- x—x— Leitungsbestand, entfällt auf der ausge-x-ten Länge
- Leitungsneuerlegung
- Leitungsbestand, wird auf Länge der roten Parallellinie im Bauzustand gesichert
- weiter Verlauf der Leitung nicht dargestellt
- Leitungsende
- Querschnittsänderung, Schacht o. ä. im Leitungsstrang

"im Bauzustand sichern" bedeutet:
 Leitungen werden während der Baumaßnahme gesichert.
 (z. B. am Baugrubenverbau, über Hilfsbrücken, Baubehelfe oder dergl.) Es handelt sich um bauzeitliche Lagen für die betroffenen Leitungen. Nach Ende der Baumaßnahmen liegen die Leitungen wieder in der ursprünglichen Lage.

5.5xxx Laufende Nummer im Bauwerksverzeichnis

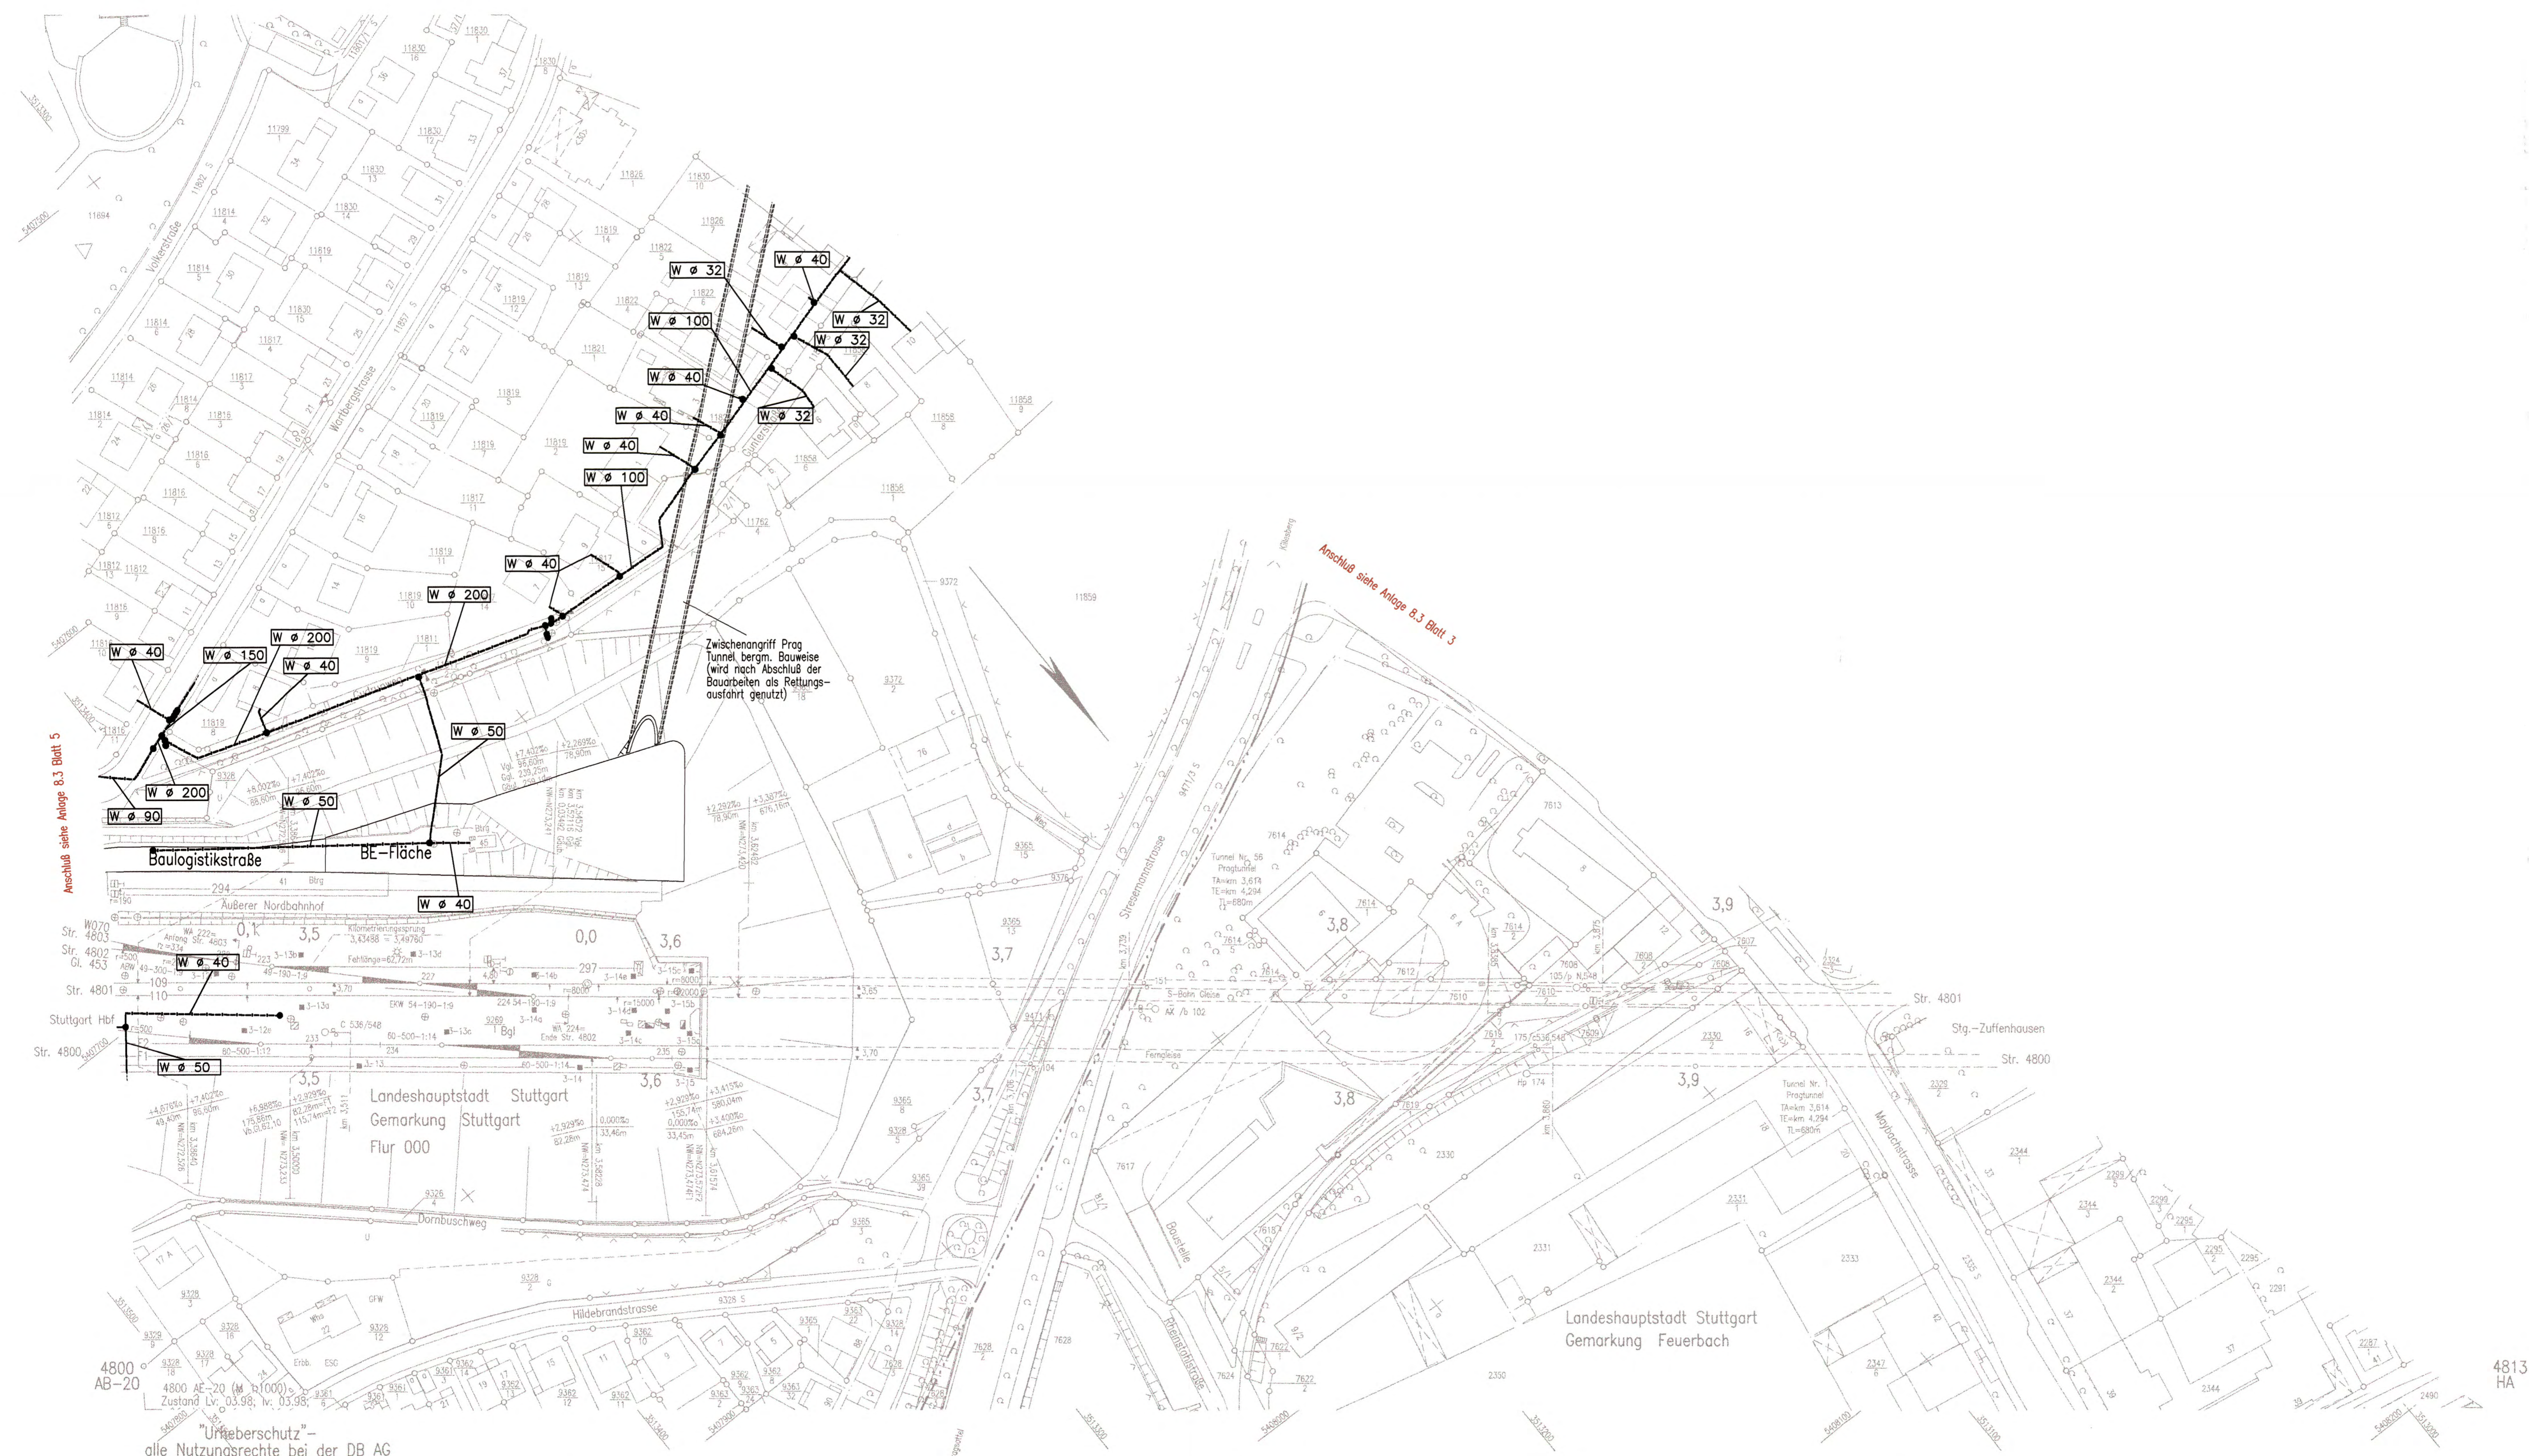

Höhenangaben im NEUEN SYSTEM:
 Höhendifferenz zw. altem (württ.) System und Neuem System

Kartengrundlage: Bestandsdaten der DB AG
 Digitale Stadtkarte des Stadtmesungsamtes Stuttgart
 Für das Projekt Stuttgart 21 überarbeitet durch SEIB Ingenieur-Consult GmbH

Stuttgart 21

Planfestgestellt gemäß § 1 Abs. 1 AEG durch Bes. vom 13. Okt. 2011

Umgestaltung des Bahnknotens Stuttgart
 Ausbau- und Neubaustrecke Stuttgart – Augsburg
 Bereich Stuttgart – Wendlingen mit Flughafenbindung

Planfeststellungsabschnitt 1.5 Zuführung Feuerbach/Bad Cannstatt – Generallösung
 Bau-km -4,0-90,340 bis Bau-km -0,4-42,000 / Stat. -4,8-64,359 bis Bau-km -0,4-42,000

Geographische Codierung: 15|0|0|1|1|v
 Blattschnittcodierung: 4|8|0|0|A|E|-2|0
 Organisatorische Codierung: P|I|a|b|I|S|K|D|L|0|0

DB Projekte Süd GmbH
 Drees & Sommer
 SFB&S
 SFB&S

Leitungsbestand- und Verlegeplan
WASSER
Str. 4813 Stg- Feuerbach - Ulm Hbf/Zwischenangriff Prag

Datum: 12/02
 Gezeichnet: Gürtler (BV)
 Bearbeiter: 12/02
 Koltenbach (BV)

Maßstab: 1:1000

"Urheberschutz" – Alle Rechte bei der DBProjekte Süd GmbH

Freigabe DBProjekte Süd GmbH
 gez. R. Bour
 Datum: 18.12.02 63-04

Ersetzt für Plan-Nr. Phase Index
 Ersetzt durch Plan-Nr.

Anlage Planfeststellungsunterlagen
 Anlage 8.3
 Blatt 4 von 22