


**LEGENDE:**

- Leitungsbestand
- x-x-x- Leitungsbestand, entfällt auf der ausge-x-ten Länge
- Leitungsneuerlegung
- Leitungsbestand, wird auf Länge der roten Parallellinie im Bauzustand gesichert
- weiterer Verlauf der Leitung nicht dargestellt
- Leitungsende
- Querschnittsänderung, Schacht o. ä. im Leitungsstrang

"im Bauzustand sichern" bedeutet:  
 Leitungen werden während der Baumaßnahme gesichert.  
 (z. B. am Baugrubenverbau, über Hilfsbrücken, Baubehelfe oder dergl.) Es handelt sich um bauzeitliche Lagen für die betroffenen Leitungen. Nach Ende der Baumaßnahmen liegen die Leitungen wieder in der ursprünglichen Lage.

5.5xxx Laufende Nummer im Bauwerksverzeichnis

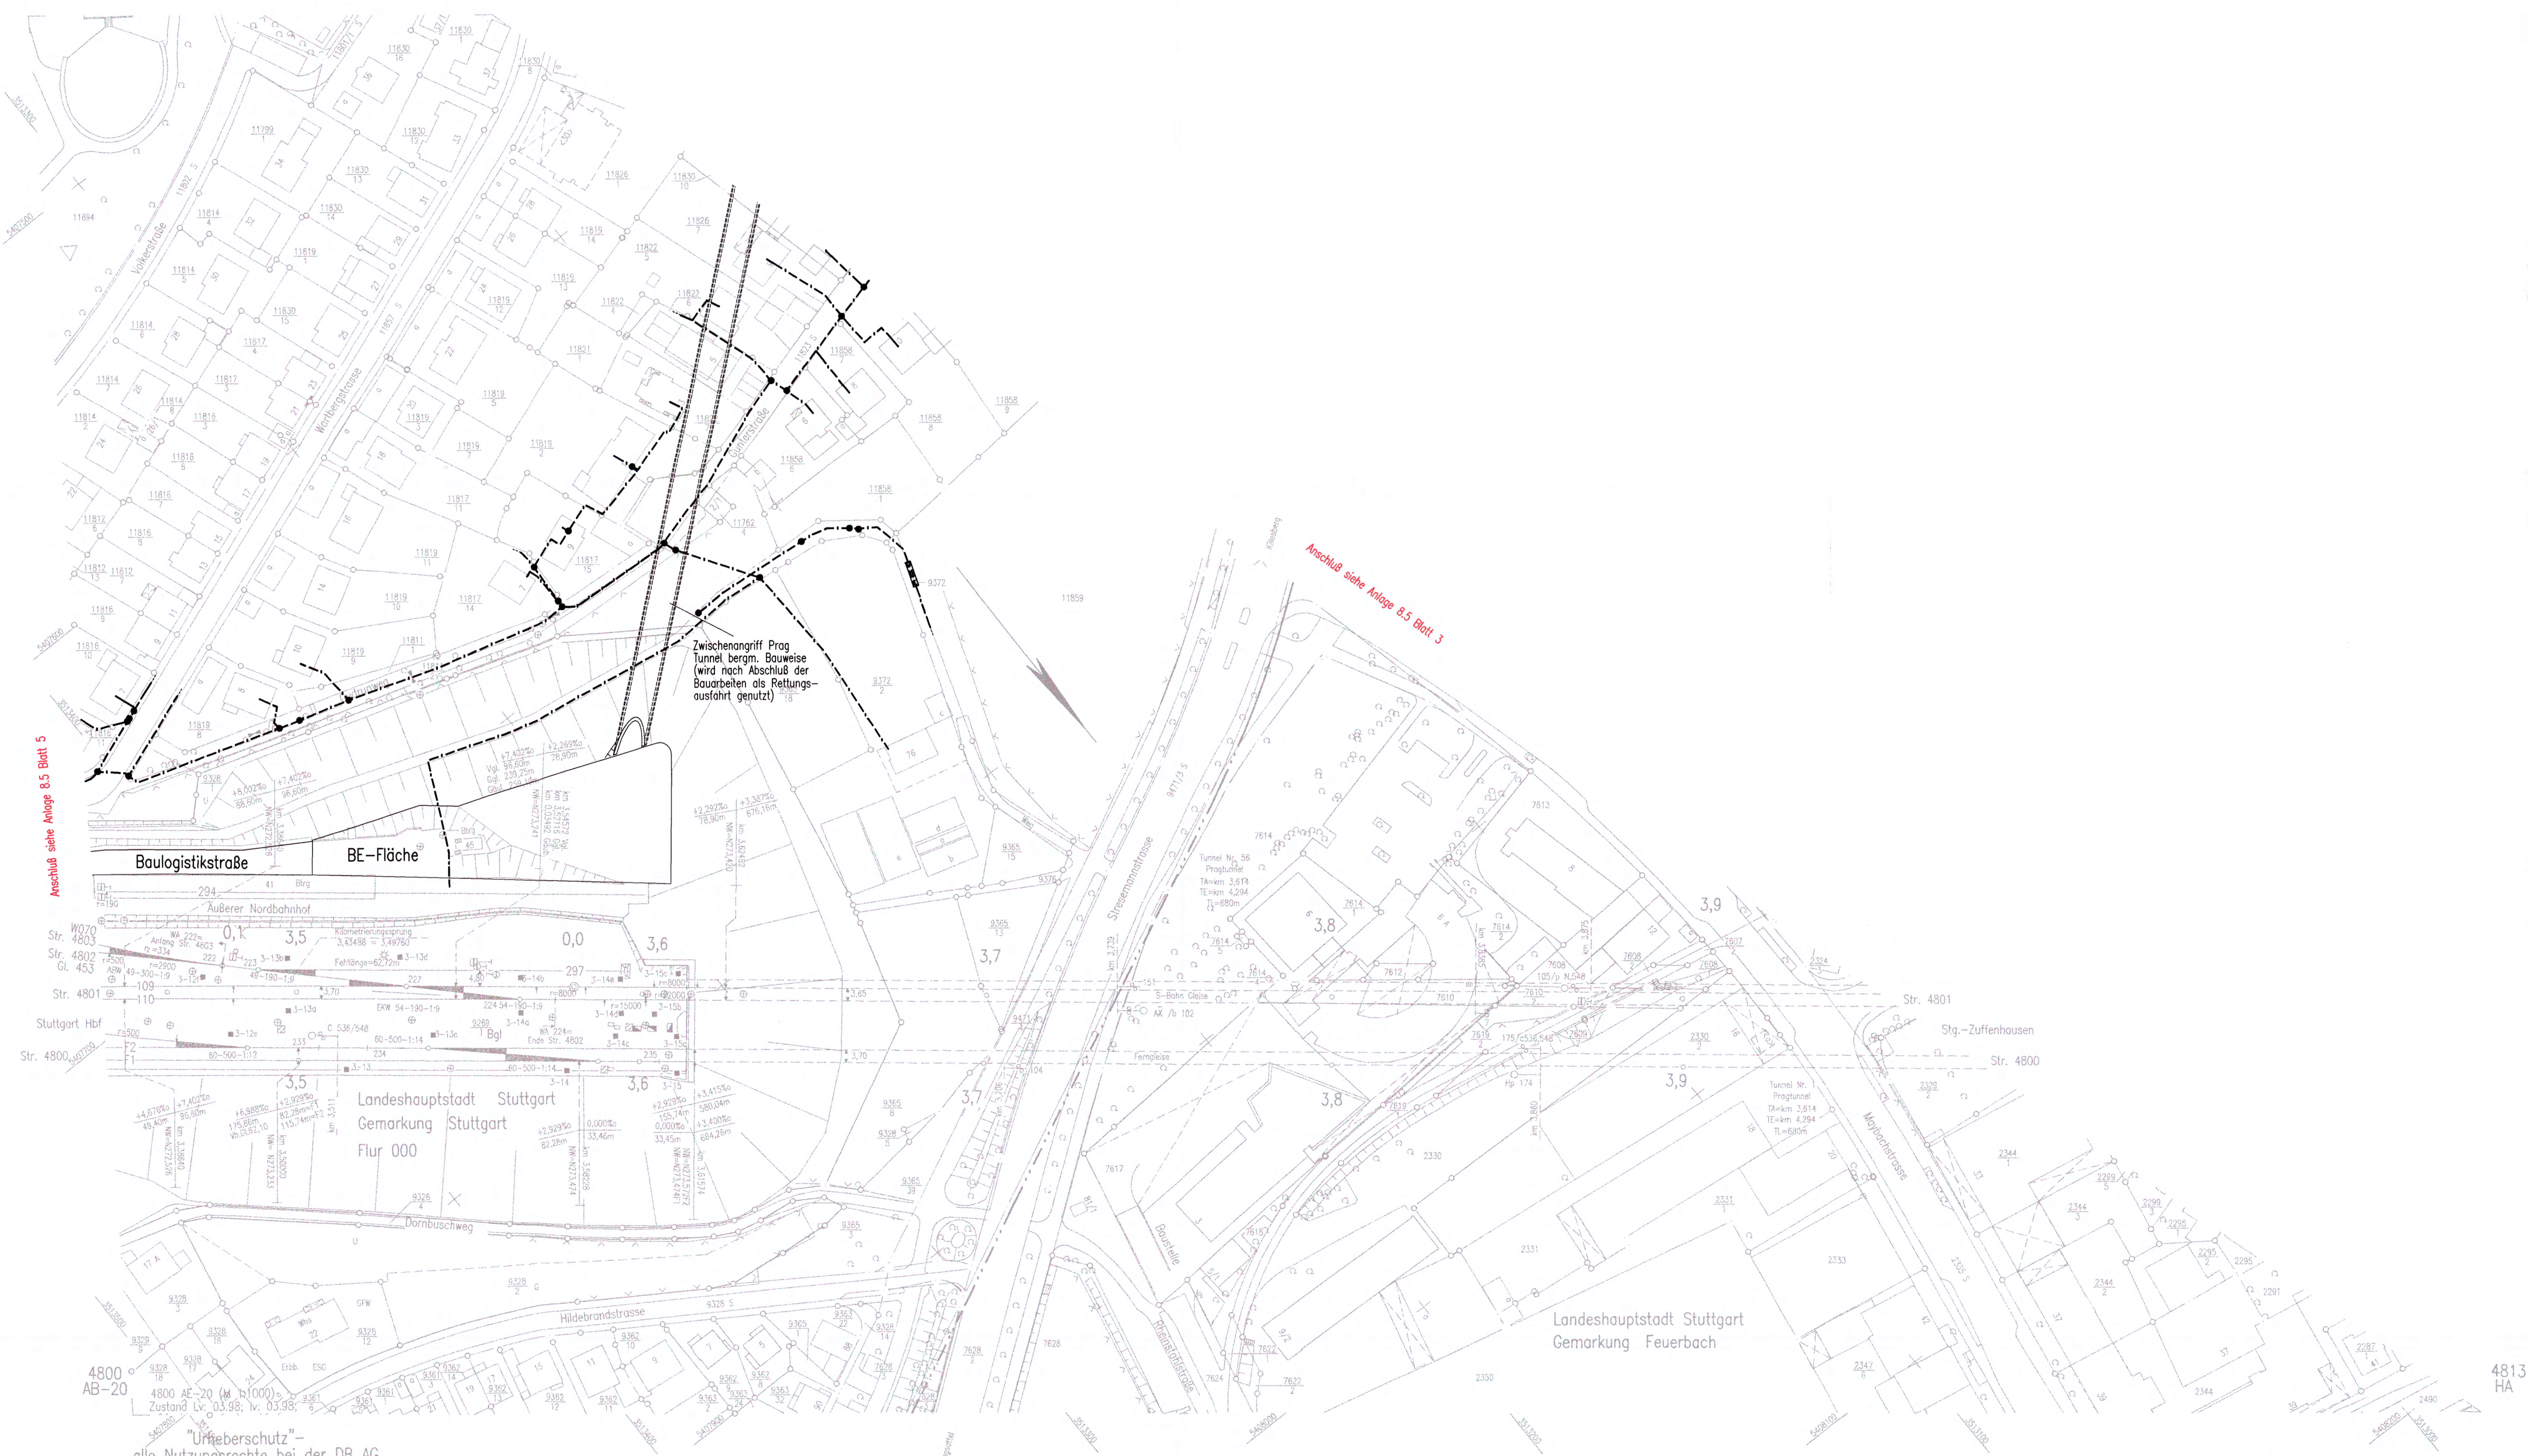

**Höhengabgaben im NEUEN SYSTEM:**  
 Höhendifferenz zw. altem (württ.) System und Neuem System

Kartengrundlage: Bestandsdaten der DB AG  
 Digitale Stadtkarte des Stadtmesungsamtes Stuttgart  
 Für das Projekt Stuttgart 21 überarbeitet durch SEIB Ingenieur-Consult GmbH

**Stuttgart 21**

Planfeststellungsbeschluss vom 13. Okt. 2009  
 Az.: 59160 PAP-PC 21-2-FA 1.5

**Umgestaltung des Bahnknotens Stuttgart**  
 Ausbau- und Neubaustrecke Stuttgart – Augsburg  
 Bereich Stuttgart – Wendlingen mit Flughafenbindung

Planfeststellungsabschnitt 1.5 Zuführung Feuerbach/Bad Cannstatt – Generalplanung  
 Bau-km –4,0–90,340 bis Bau-km –0,4–42,000 / Stat. –4,8–64,359 bis Bau-km –0,4–42,000

Geographische Codierung: 15 0 0 1 v  
 Blattschnittcodierung: 4 8 0 0 A E - 2 0  
 Organisatorische Codierung: P | u | b | l | D | K | D | L | 0 | 0

Auftraggeber: DB Projekte Süd GmbH  
 Projektsteuerung: Dres & Sommer  
 Planer: Planungsgruppe Süd GmbH

<b>Leitungsbestand- und Verlegeplan</b>		Datum	Name
TELEKOM		Gezeichnet	12/02 Gökner (BV)
Str. 4813 Stg- Feuerbach – Ulm Hbf/Zwischenangriff Prag		Bearbeiter	12/02 Kaltenbach (IBV)
Maßstab		1:1000	
"Urheberschutz" – Alle Rechte bei der DBProjekte Süd GmbH		Freigabe DBProjekte Süd GmbH	
Änderungsvermerke		gez. R. Bour	
Index		Datum: 18.12.02	
Gehemigungsvermerk – Eisenbahn-Bundesamt		Ersetzt für Plan-Nr. Phase Index	
Datum		Ersetzt durch Plan-Nr.	
Gehemigungsvermerk		Anlage Planfeststellungsunterlagen	
Name		Anlage 8.5	
Unterschrift		Blatt 4 von 22	