


- LEGENDE:**
- Leitungsbestand
 - x-x-x- Leitungsbestand, entfällt auf der ausge-x-ten Länge
 - .-.- Leitungsneuerlegung
 - == Leitungsbestand, wird auf Länge der roten Parallellinie im Bauzustand gesichert
 - - - - - weiterer Verlauf der Leitung nicht dargestellt
 - Leitungsende
 - Querschnittsänderung, Schacht o. ä. im Leitungsstrang
- "im Bauzustand sichern" bedeutet:
 Leitungen werden während der Baumaßnahme gesichert.
 (z. B. am Baugrubenverbau, über Hilfsbrücken, Bauehlfelie oder dergl.) Es handelt sich um bauzeitliche Lagen für die betroffenen Leitungen. Nach Ende der Baumaßnahmen liegen die Leitungen wieder in der ursprünglichen Lage.
- 5.5xxx Laufende Nummer im Bauwerksverzeichnis

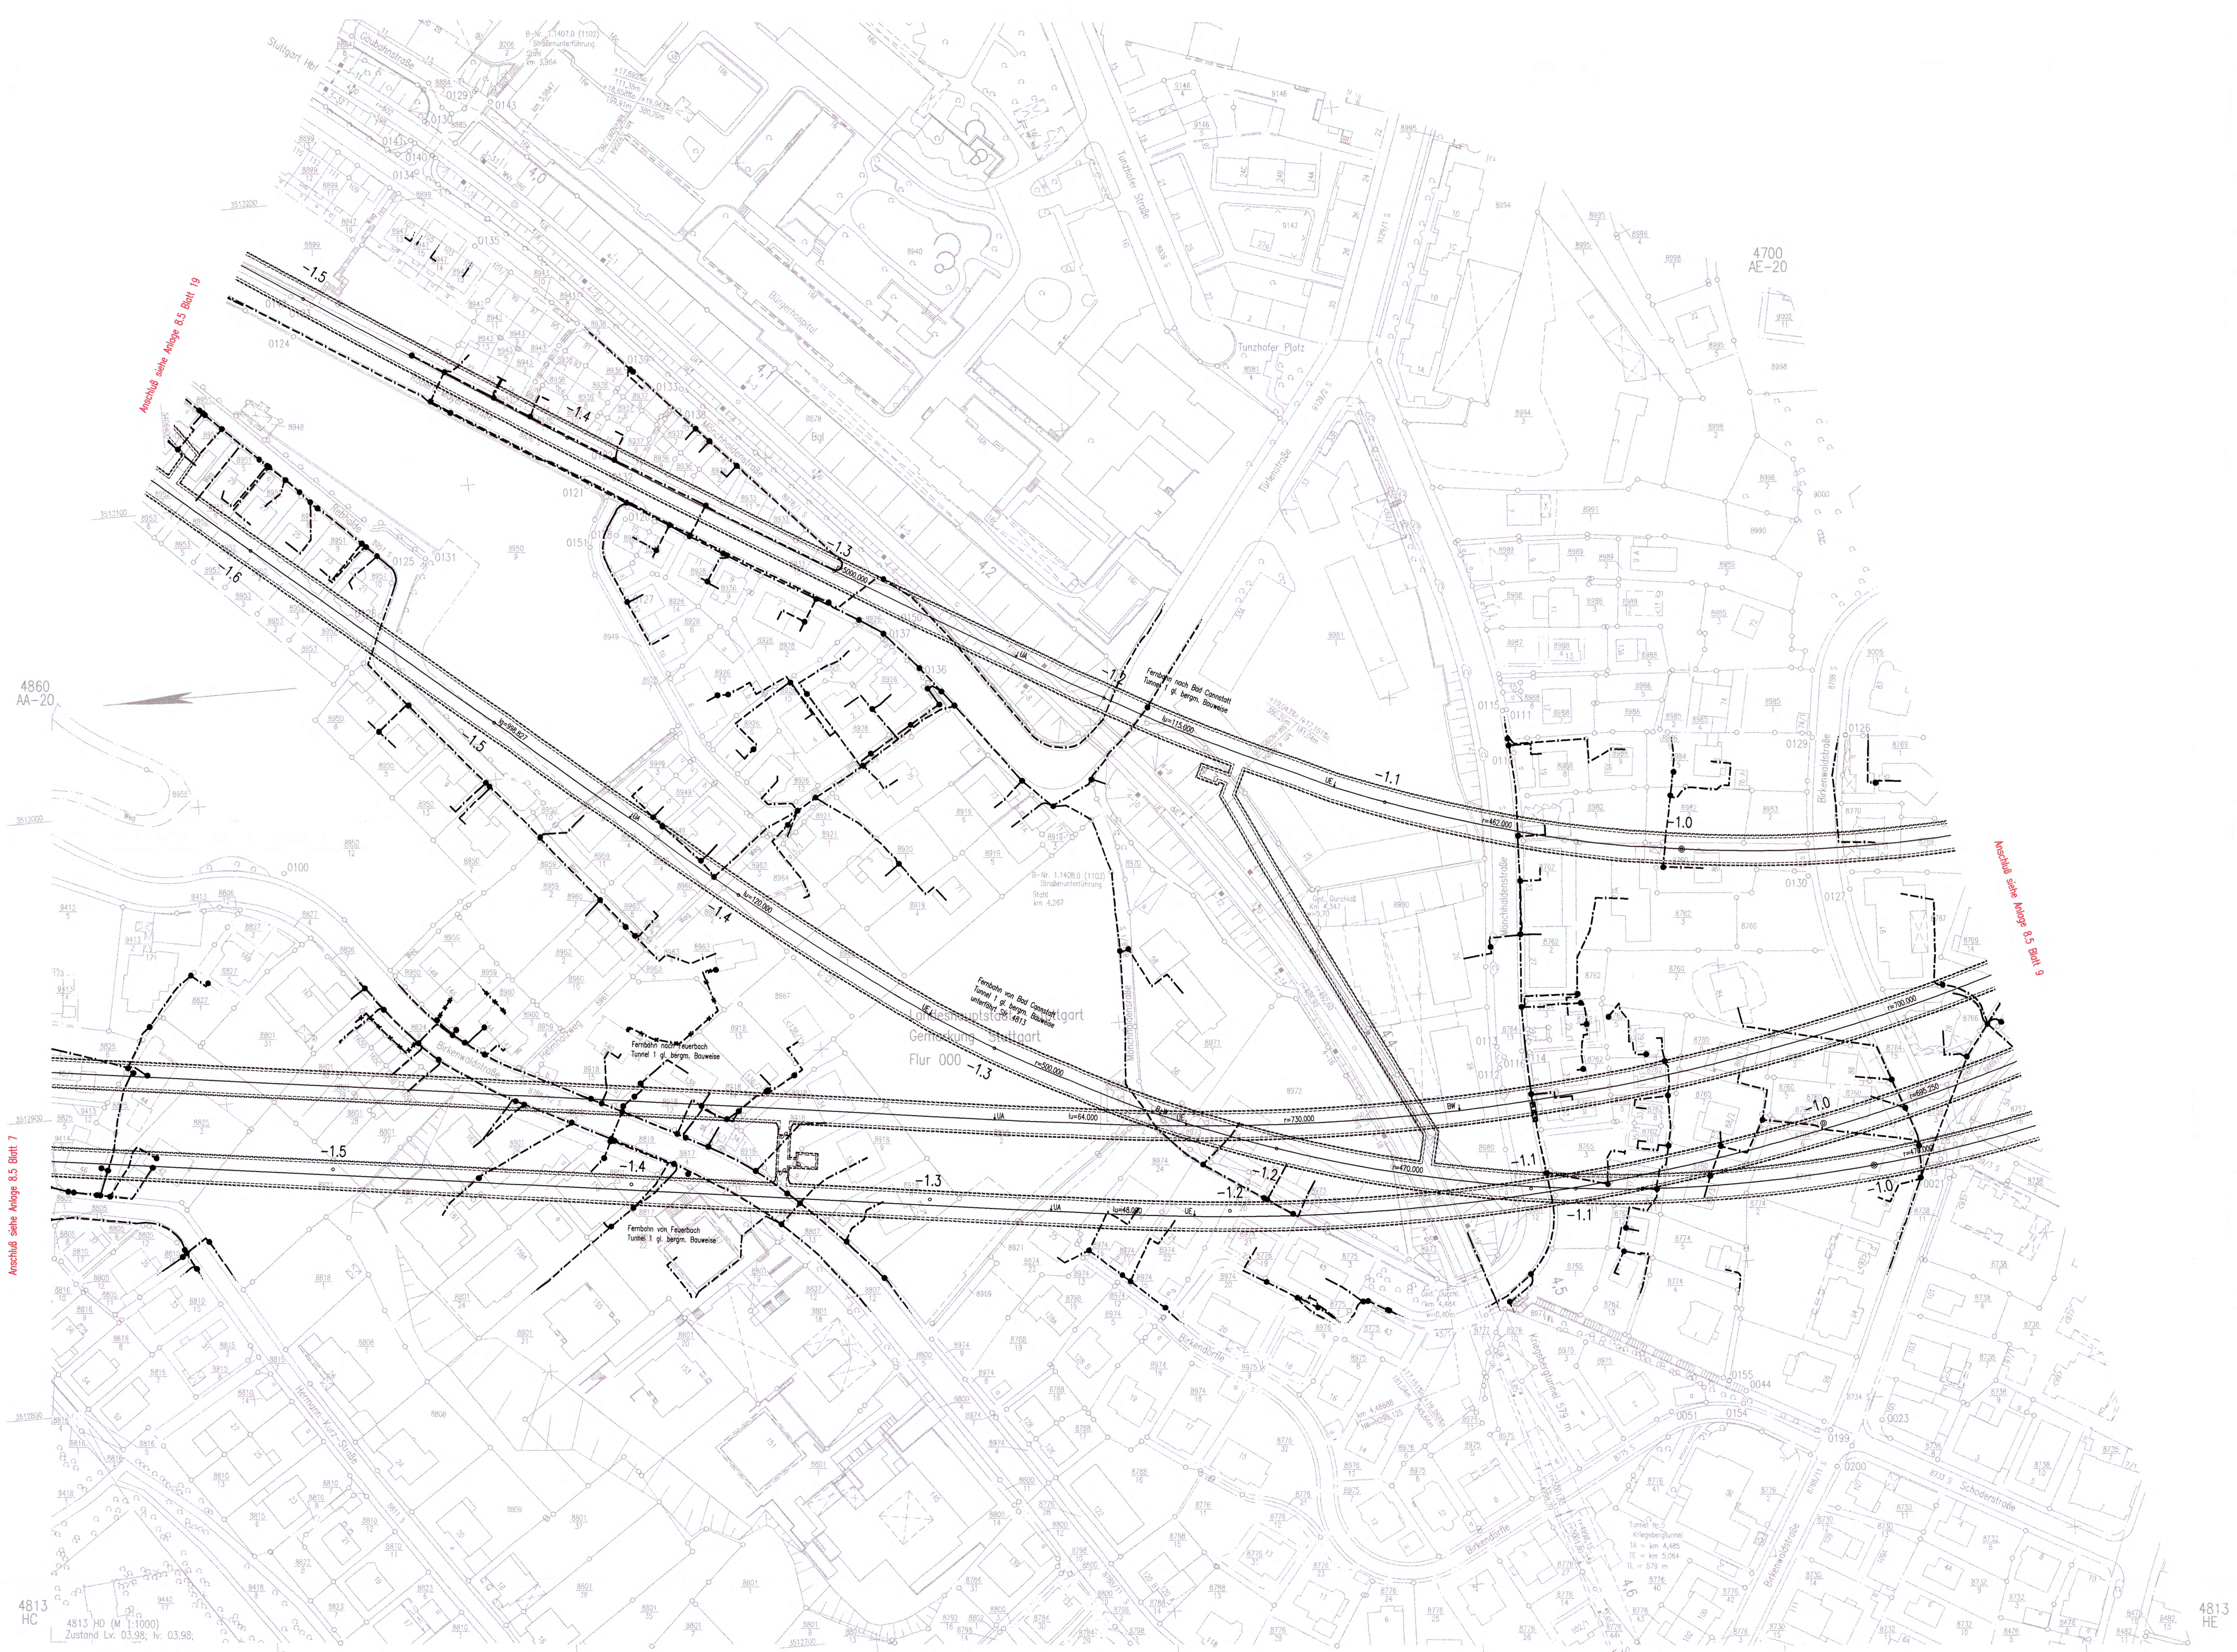

Höhenangaben im NEUEN SYSTEM:
 Höhendifferenz zw. altem (würtl.) System und Neuem System

Kartengrundlage: Bestandsdaten der DB AG
 Digitale Stadtkarte des Stadtmessungsamtes Stuttgart
 Für das Projekt Stuttgart 21 überarbeitet durch SEIB Ingenieur-Consult GmbH

Stuttgart 21


Planfeststellungsabschnitt 1.5

Az.: 5310/PAP-PF 21/PFA 1.5

Planfeststellungsabschnitt 1.5

Umgestaltung des Bahnknotens Stuttgart
 Ausbau- und Neubaustrasse Stuttgart - Augsburg
 Bereich Stuttgart - Wendlingen mit Flughafenanbindung

Planfeststellungsabschnitt 1.5 Zuführung Feuerbach/Bad Cannstatt - Generalplanung
 Bau-km -4,0-90,340 bis Bau-km -0,4-42,000 / St. -4,8-64,359 bis Bau-km -0,4-42,000

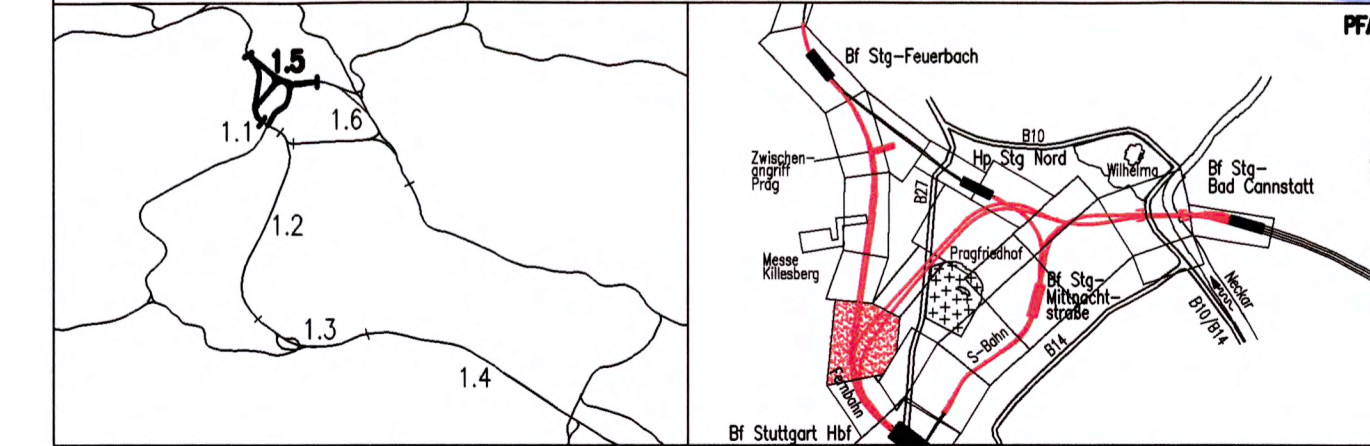

Geographische Codierung	Blattschnittcodierung	Organisatorische Codierung
15 0 0 1 v	4 8 1 3 H D X X X	P l a b i D K I L 0 0
FFX	Streckennummer	Phasen
Auftraggeber: DBProjekte Süd GmbH		
Projektsteuerung: Drees & Sommer		
Planer - bearbeitet im Auftrag der DBProjekte Süd GmbH: SIV		

Leitungsbestand- und Verlegeplan	Datum	Name
TELEKOM	12/02	Glöckner (IBV)
Str. 4813 Stg-Feuerbach - Ulm Hbf/Str. 4715 Stg-Bad Cannstatt - Stuttgart Hbf	Bearbeiter	12/02
		Kaltenbach (IBV)

"Urheberschutz" - Alle Rechte bei der DBProjekte Süd GmbH		Maßstab: 1:1000	
Änderungsvermerke		Freigabe DBProjekte Süd GmbH	
Index	Änderungen	gez. R. Bour	
		Datum: 18.12.02	
Genehmigungsvermerk - Eisenbahnbundesamt		Ersatz für Plan-Nr. Phase Index	
Datum	Genehmigungsvermerk	Name Unterschrift	
		Anlage Planfeststellungsunterlagen	
		Anlage 8.5	
		Blatt 8 von 22	